



NAVRH 2a - BIOLOGICKY RYBNÍK

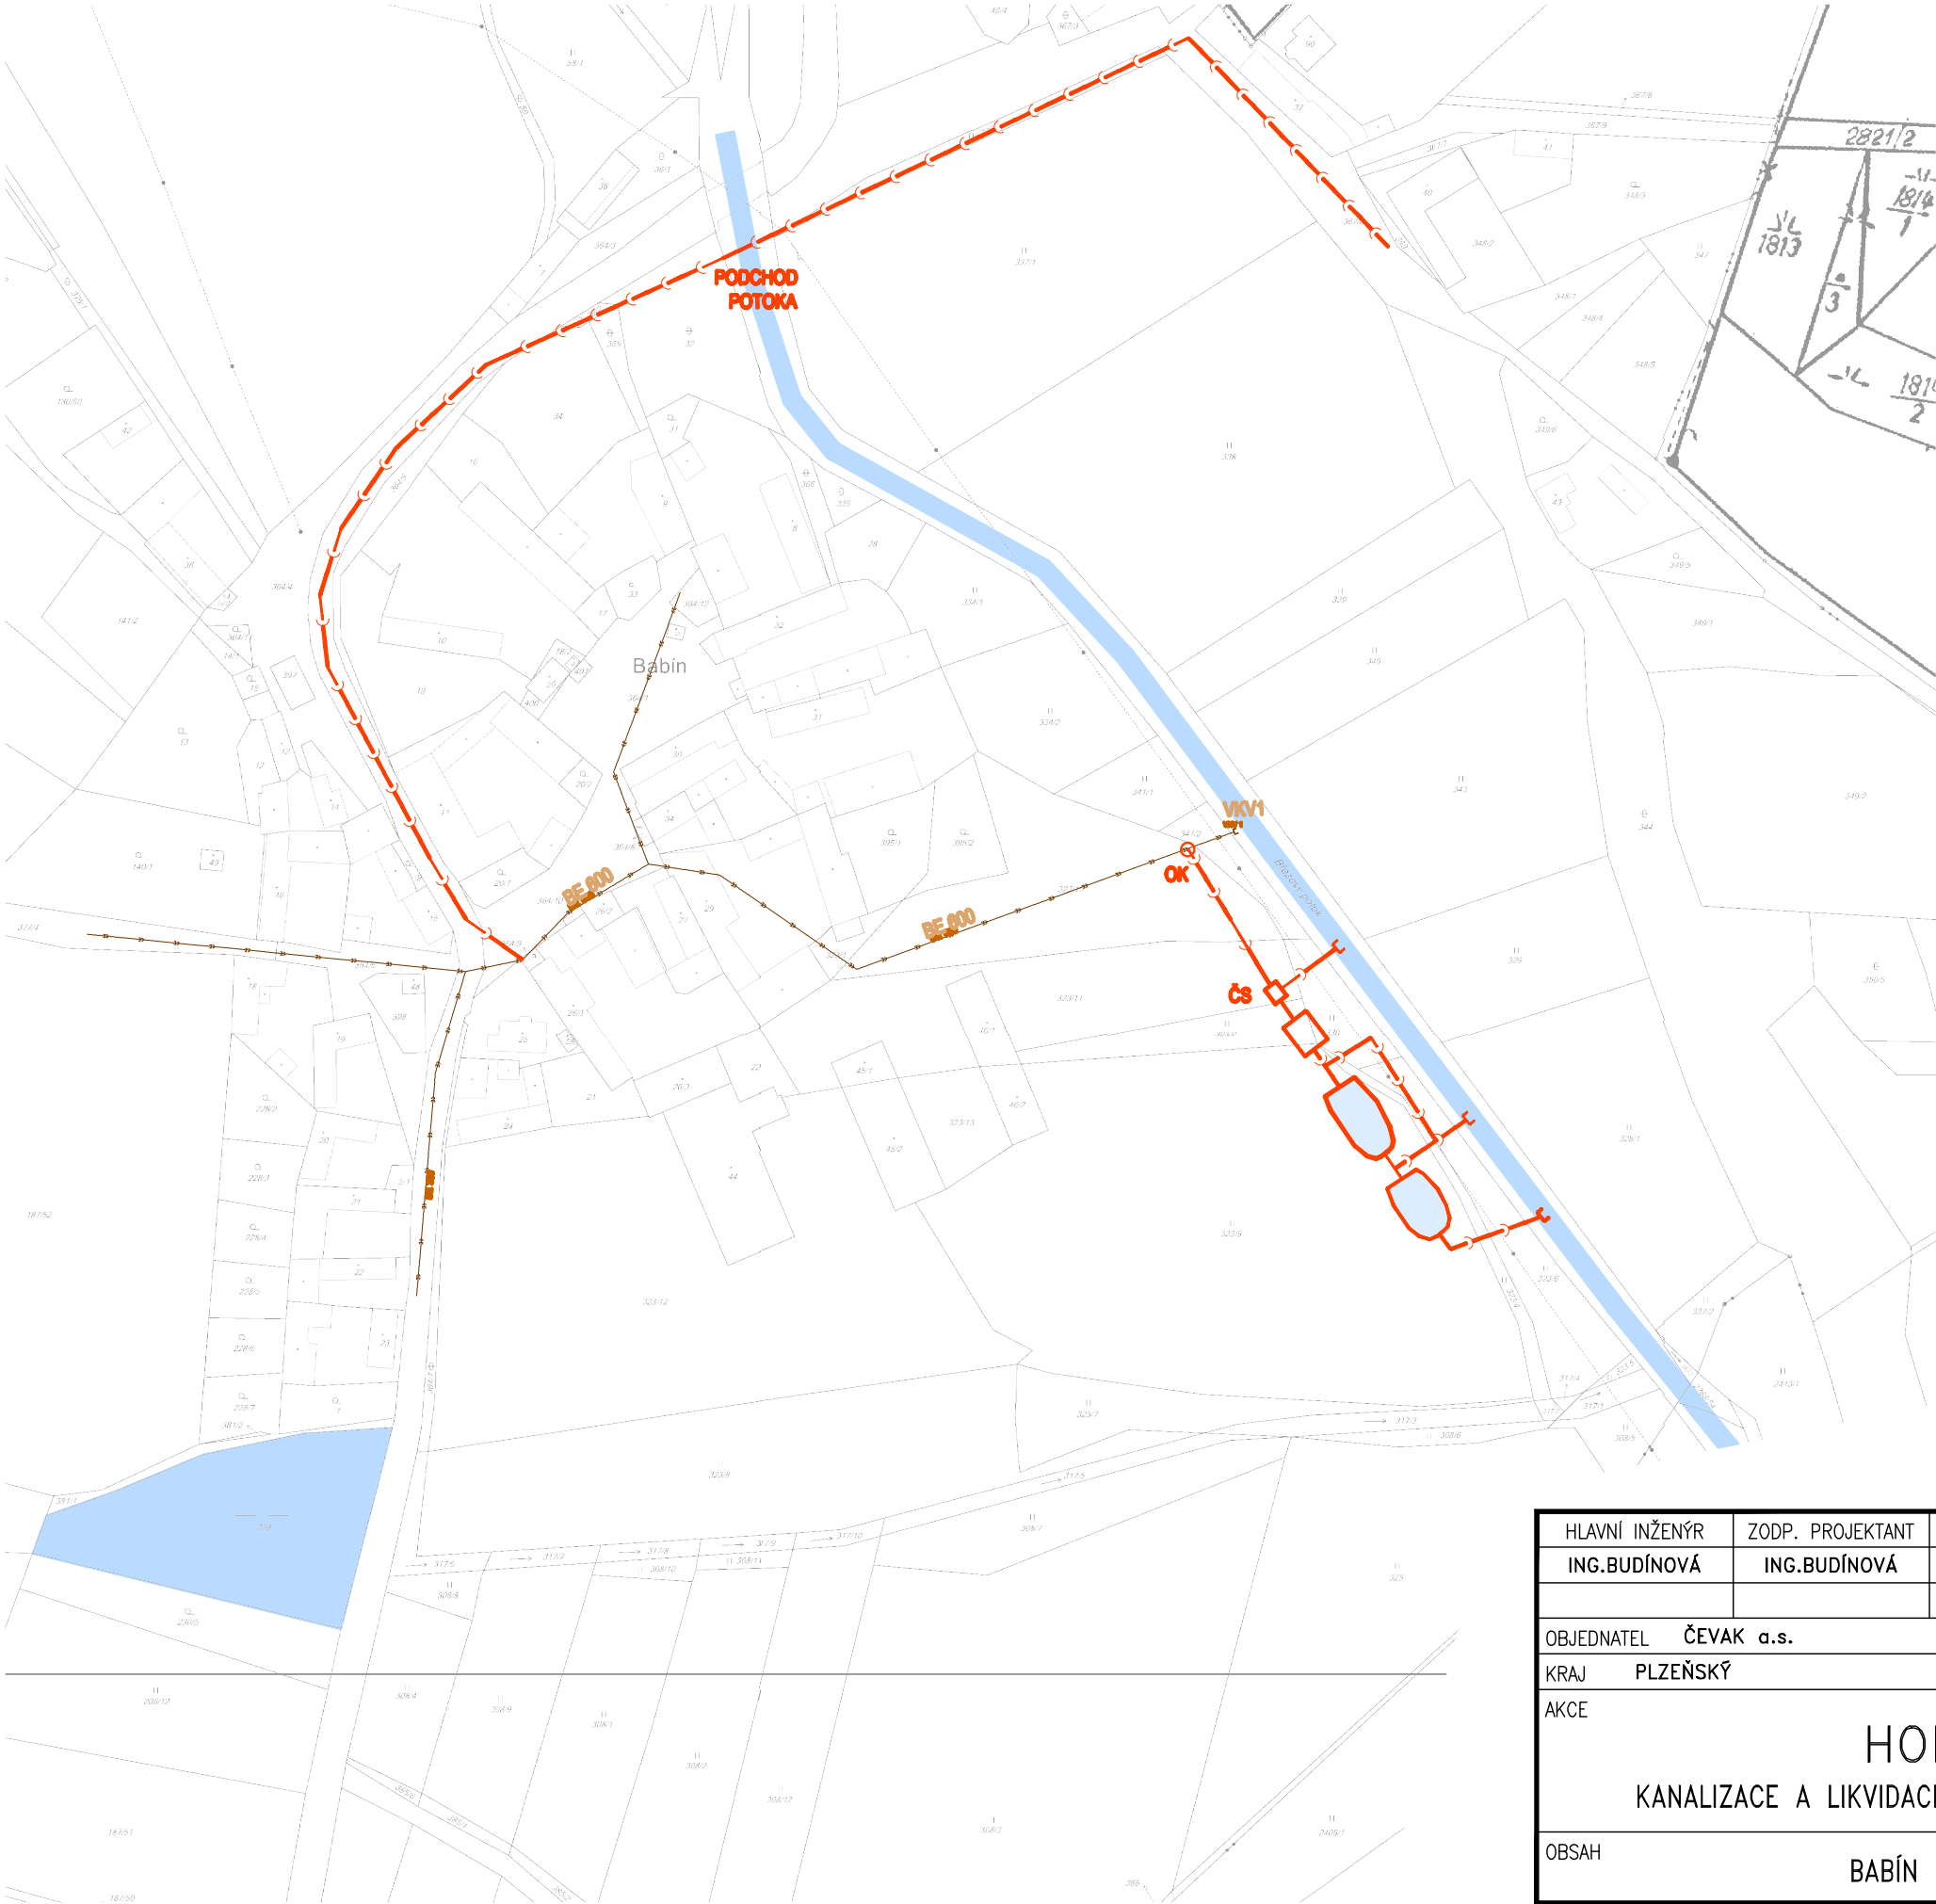

NÁVRH 2b
AKTIVAČNÍ ČOV

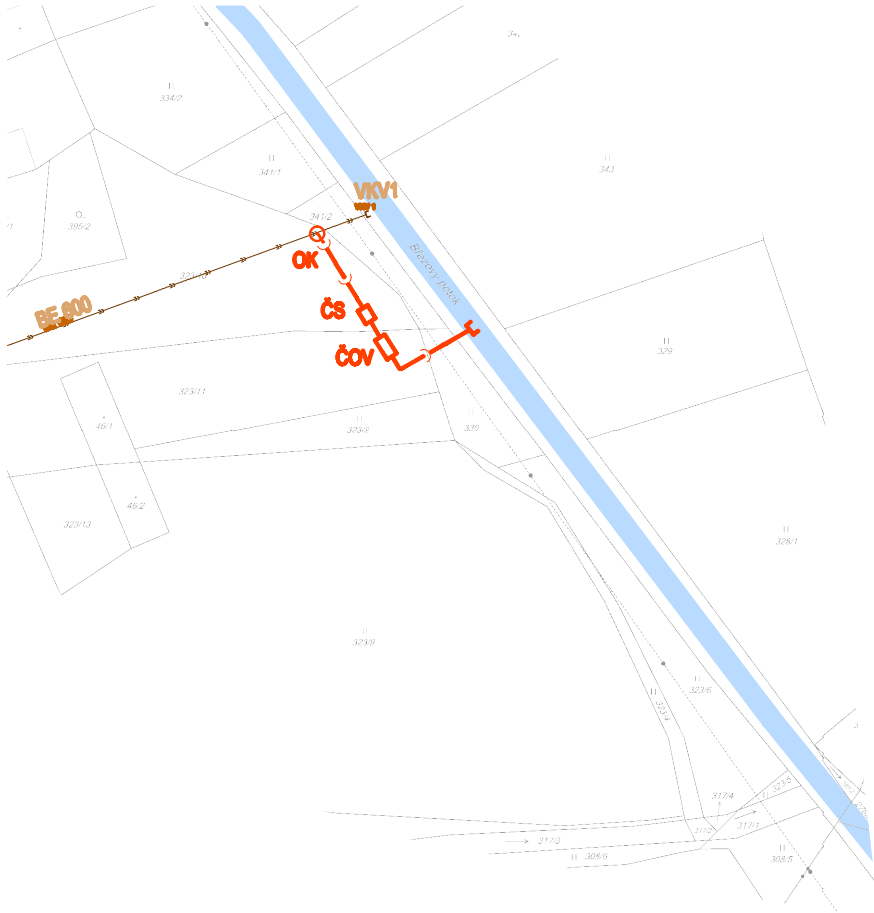

- LEGENDA**
- STÁVAJÍCÍ KANALIZACE
 - NÁVRH NOVE KANALIZACE
 - NOVÉ OBJEKTY ČOV
 - OK
 - ODLEHČOVACÍ KOMORA

HLAVNÍ INŽENÝR		ZODP. PROJEKTANT		VYPRACOVAL		KRESLIL		KONTRLOVAL		<div><div>SENOVÁŽNÉ NÁM. 1 ČESKÉ BUDĚJOVICE 370 01 tel. 385775111 email: PROJEKCE@EKO EKO.CZ web: WWW.EKO EKO.CZ</div></div>	
ING.BUDÍNOVÁ		ING.BUDÍNOVÁ		K. VACHOVÁ		K. VACHOVÁ		S. KROUPA			
OBJEDNATEL ČEVAK a.s.										ZAK. Č. 1142-92	
KRAJ PLZEŇSKÝ				OBEC HORAŽDOVICE						ARCH. Č. 1142	
AKCE <div>HORAŽDOVICE</div> <div>KANALIZACE A LIKVIDACE ODPADNÍCH VOD V MÍSTNÍCH ČÁSTECH</div>										FORMÁT 2xA4	KOPIE
										DATUM 07/2013	
										STUPEŇ STUDIE	
										MĚŘITKO 1:2000	
OBSAH										VÝKR. Č. 2	ČÁST —
BABÍN – SITUACE KANALIZACE											