


VĚTEV 2 - PŘIPOJENÍ OBJEKTŮ DPS A UHELNÉ KOTELNY "PEŠKOVA" - MĚŘ.: 1:1000

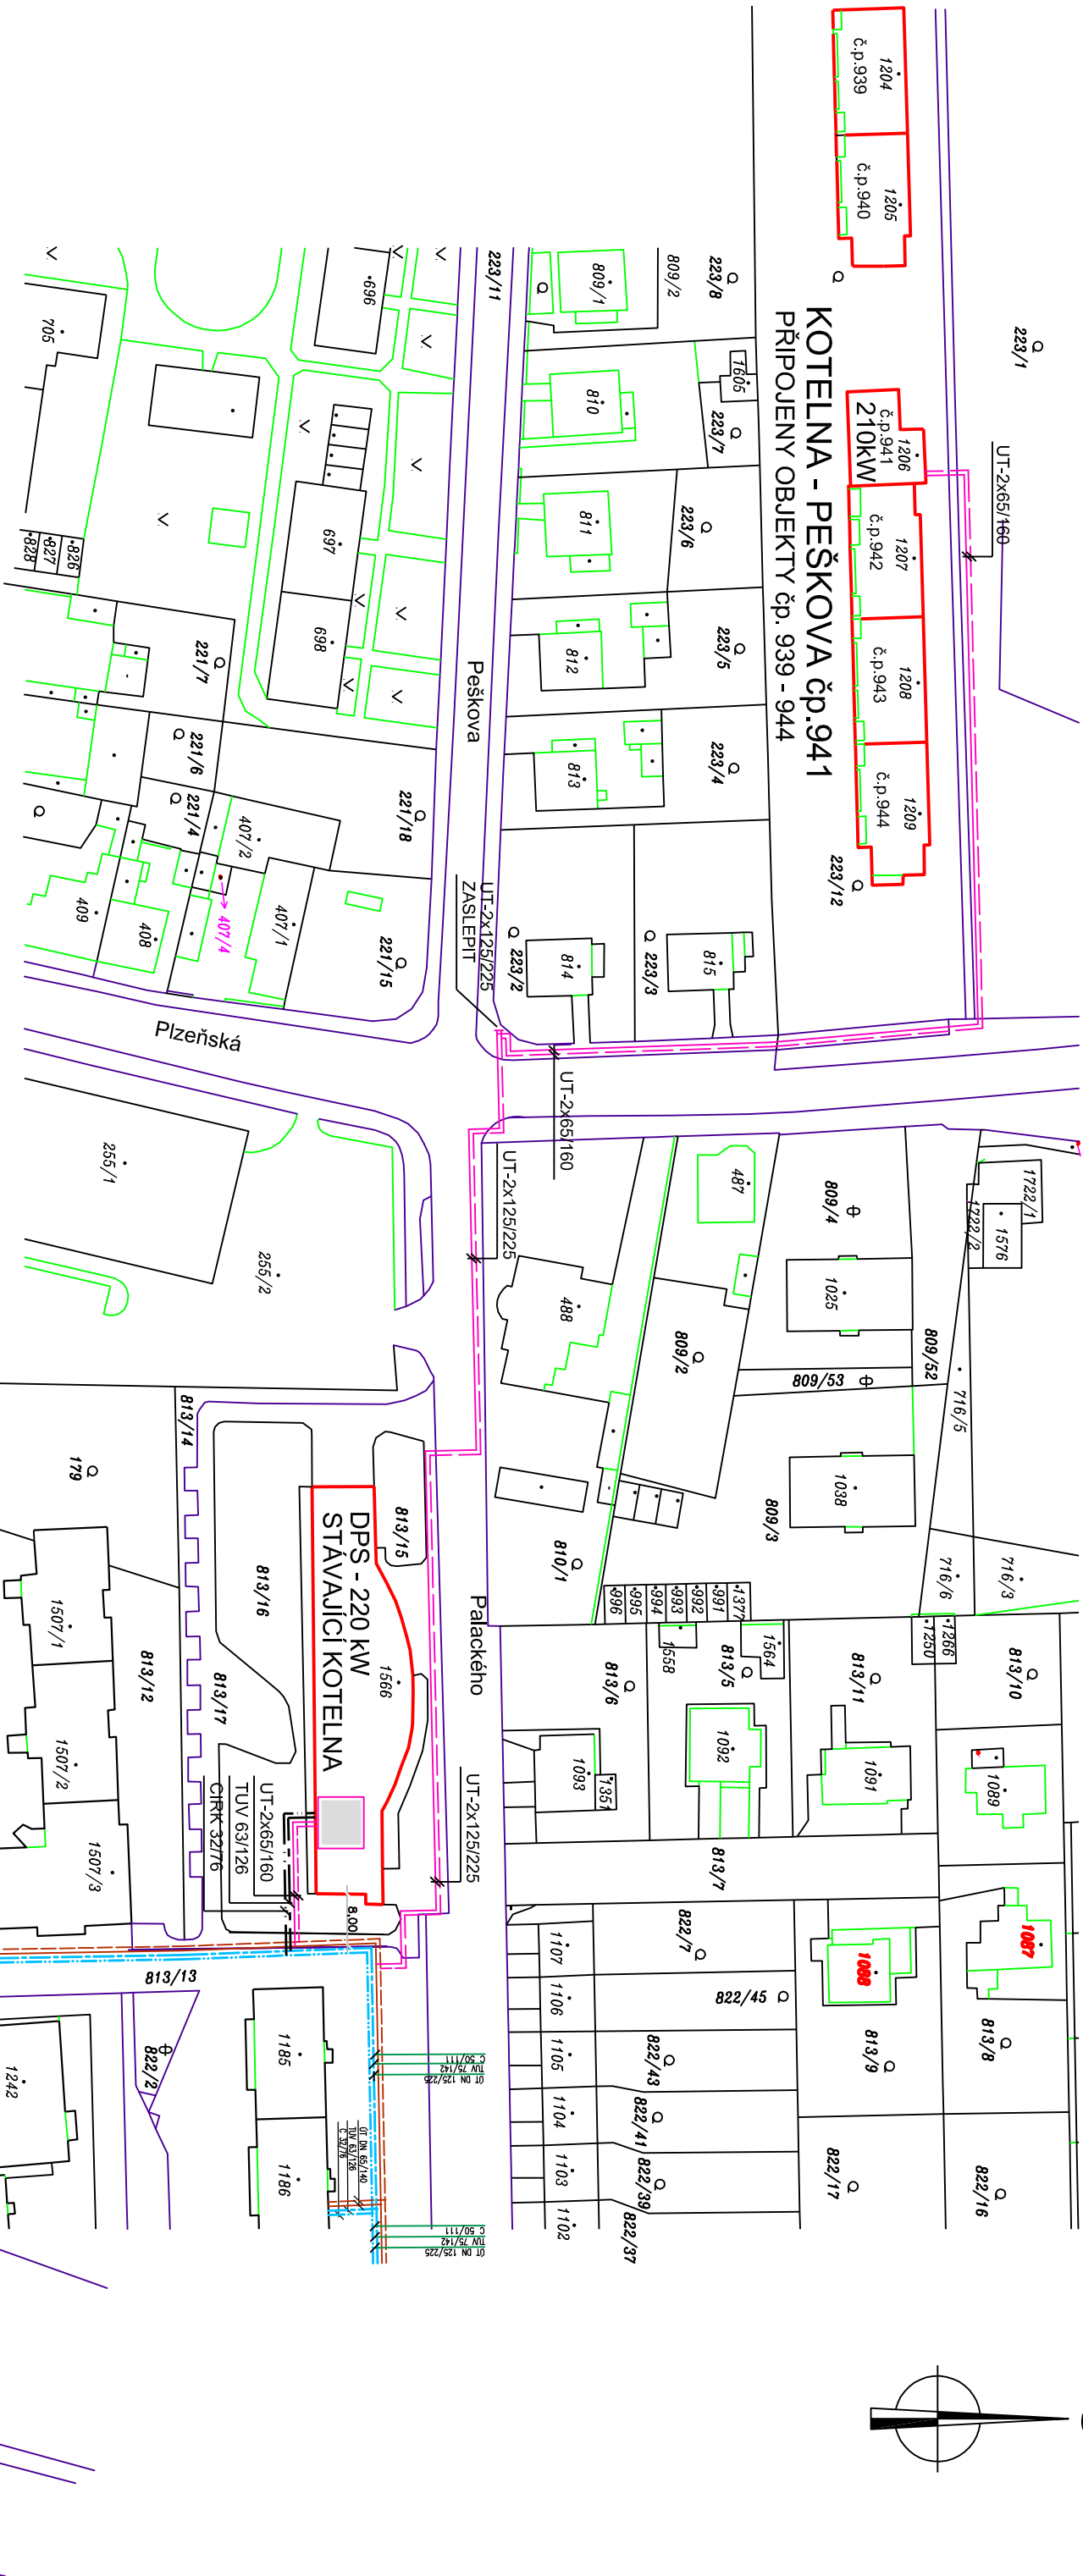

LEGENDA:

NOVĚ NAVRŽENÉ POTRUBNÍ ROZVODY

- TOPNÁ VODA - PŘEDIZOLOVANÉ OCELOVÉ POTRUBÍ VE VÝKOPU
 - TEPNÁ VODA (TUV) - PŘEDIZOLOVANÉ PLASTOVÉ (PEX) POTRUBÍ VE VÝKOPU
 - CIRKULACE - PŘEDIZOLOVANÉ PLASTOVÉ (PEX) POTRUBÍ VE VÝKOPU
- STÁVAJÍCÍ POTRUBNÍ ROZVODY
- TOPNÁ VODA - PŘEDIZOLOVANÉ OCELOVÉ POTRUBÍ VE VÝKOPU
 - TEPNÁ VODA (TUV) - PŘEDIZOLOVANÉ PLASTOVÉ (PEX) POTRUBÍ VE VÝKOPU
 - CIRKULACE - PŘEDIZOLOVANÉ PLASTOVÉ (PEX) POTRUBÍ VE VÝKOPU

SPALOVÁNÍ BIOMASY V SYSTÉMU CZT MĚSTA HORAŽDŮVICE	
VČETNĚ LIKVIDACE TEPLNÝCH ZDROJŮ NA SPALOVÁNÍ UHLÍ	
Investor stavby:	MĚSTO HORAŽDŮVICE
Zpracovatel projektu:	Náměstí Míru 1, 341 01 Horažďovice
Starba:	ing.Karel Štěbáček IČO: 102 90 508
Vypracoval:	K-PROJEKT, Antonínská 15/II 380 01 Dačice
Výkres:	STAVBA 02 - rozšíření systému CZT zásobovaných z kotelen na spalování biomasy ing.Karel Štěbáček IČO: 102 90 508 K-PROJEKT, Antonínská 15/II 380 01 Dačice
VĚTEV 2 - PŘIPOJENÍ NOVÝCH OBJEKTŮ	
Stupeň proj. dokumentace:	
DUR	
Datum: ÚNOR 2009	
Zakázka: 002/09	
Měřítko: 1:1000	
Formát: 2A4	
Číslo výkresu:	
D.b) - 02	