

MĚŘÍTKO 1 : 200

POVRCHY

asfalt	zeleň	asfalt	zeleň
--------	-------	--------	-------

VĚTEV 761 - 32/110
VĚTEV 5 - 50/140 → VĚTEV 762 - 32/110


KÓTA TERÉNU

KÓTA OSY POTRUBÍ

KÓTA DNA VÝKOPU

SROVNÁVACÍ ROVINA

STANIČENÍ (m)

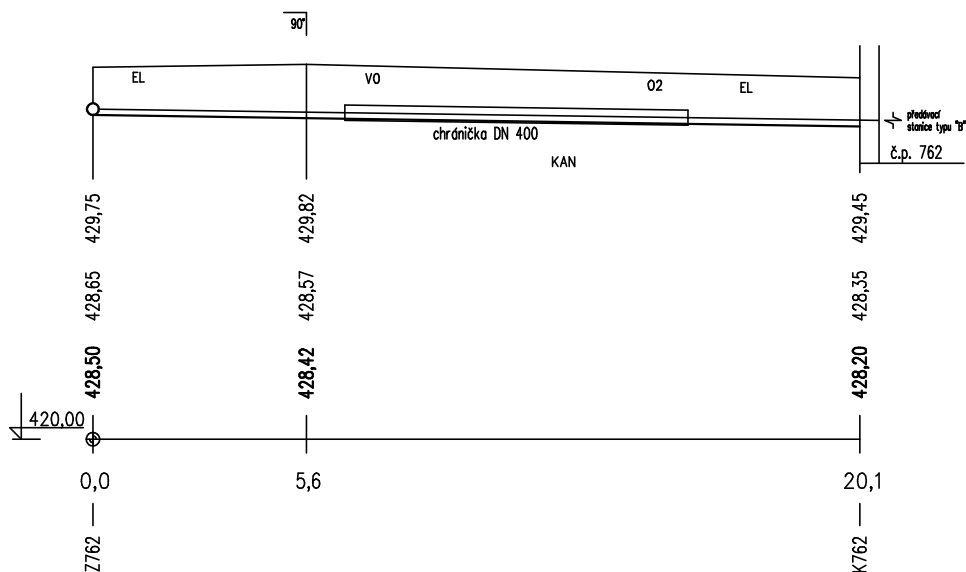

SMĚROVÉ POMĚRY

přímá 5,6 m	přímá 14,5 m
-------------	--------------

SKLONOVÉ POMĚRY

-1,4% - 20,1 m

GRAFICKÝ SYSTÉM OtherCAD

ENERGO

TEL/FAX: 381 256 432

energo.tabor@centrum.cz

VYHOTOVENÍ:

NÁZEV ZAKÁZKY: MĚSTO HORAŽDOVICE, Náměstí Míru 1, 341 01, Horaždovice
STAVBA 02 - rozšíření systému CZT zásobovaných z kotleny Okružní

NÁZEV VÝKRESU: ROZVOD SÍDLIŠTĚ BLATENSKÁ SO 02 - větev č.3

VĚTEV 762 - UT-2x 32/110

STUPEŇ:

ČÍSLO VÝKRESU:

PROJEKTANT: Ing. J.HEJNÝ

FORMÁT: A4x1

MĚŘÍTKO: 1:200

VYPRACOVAL: Ing. HEJNÝ

DATUM: 05/2011

ČÍSLO ZAKÁZKY:

PD18