KOTELNA OKRUŽNÍ 882

PS-01 SCHÉMA ÚPRAVY TECHNOLOGIE STROJOVNY

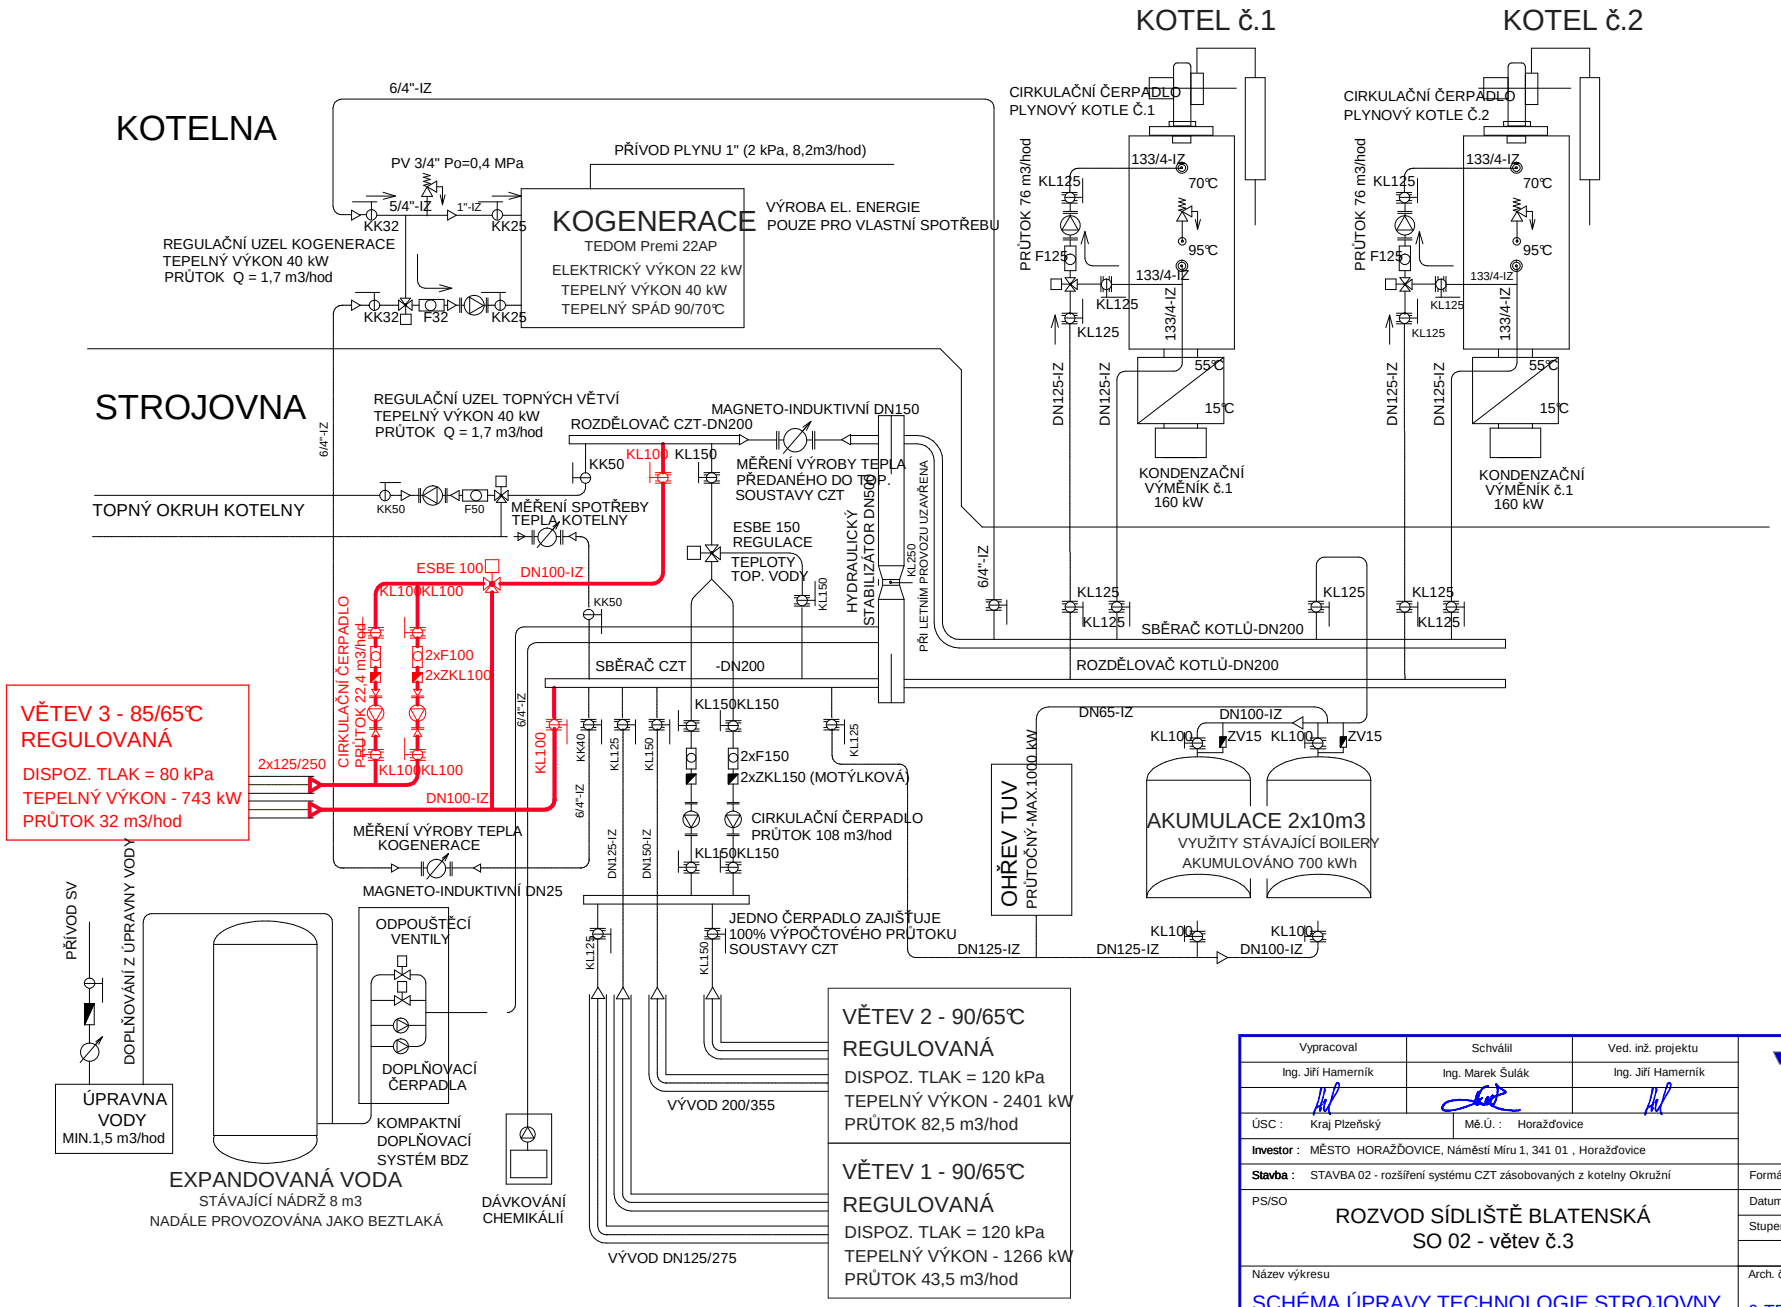

Vypracoval	Schválil	Ved. inž. projektu	Tenza	
Ing. Jiří Hamerník	Ing. Marek Šulák	Ing. Jiří Hamerník	Svatopetrská 7, 617 00 Brno	
ÚSC : Kraj Plzeňský	Mě.Ú. : Horažďovice			
Investor : MĚSTO HORAŽĎOVICE, Náměstí Míru 1, 341 01 , Horažďovice				
Stavba : STAVBA 02 - rozšíření systému CZT zásobovaných z kotelny Okružní			Formát	1 x A4
PS/SO	ROZVOD SÍDLIŠTĚ BLATENSKÁ SO 02 - větev č.3		Datum	4 / 2011
			Stupeň	DSP
				Měřítko 1:100
Název výkresu		Arch. č.	Výkres č.	Paré č.
SCHÉMA ÚPRAVY TECHNOLOGIE STROJOVNY		0-TE-S 37074	08	