
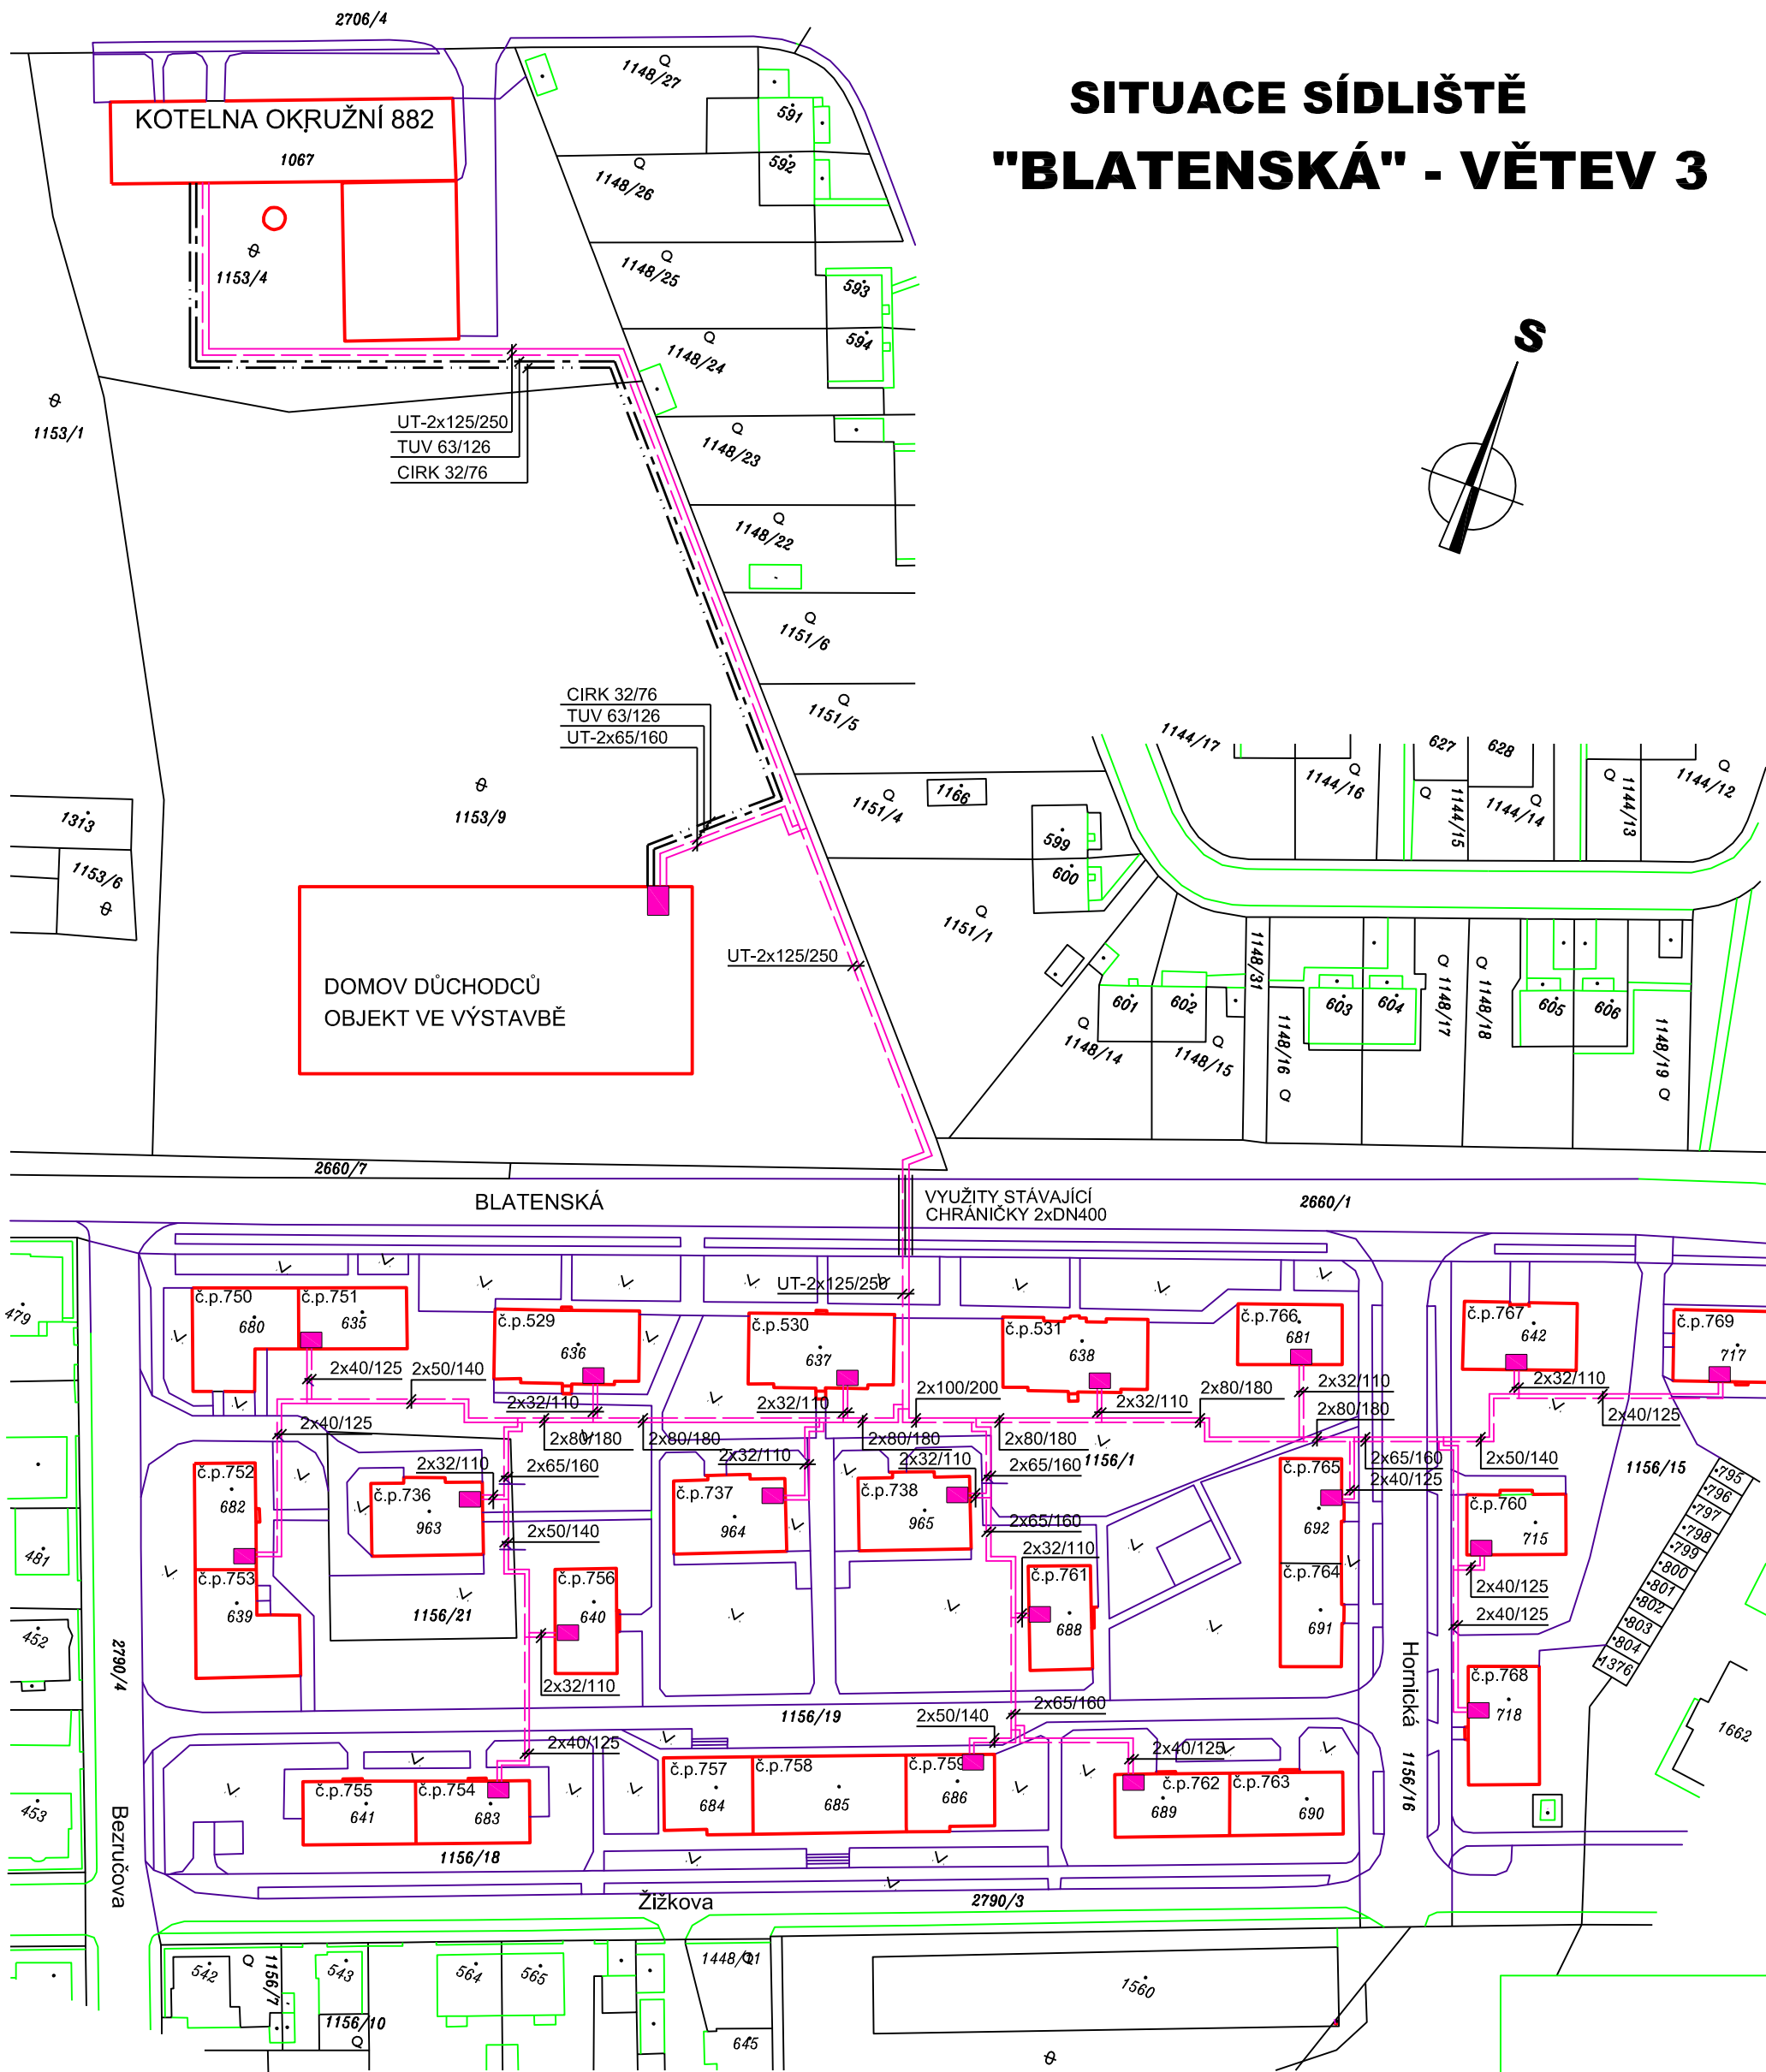


SITUACE SÍDLIŠTĚ "BLATENSKÁ" - VĚTEV 3

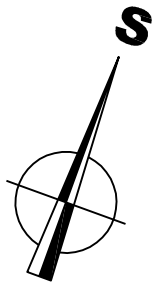

LEGENDA:

NOVĚ NAVRŽENÉ POTRUBNÍ ROZVODY

- TOPNÁ VODA - PŘEDIZOLOVANÉ OCELOVÉ POTRUBÍ VE VÝKOPU
- TEPNÁ VODA (TUV) - PŘEDIZOLOVANÉ PLASTOVÉ (PEX) POTRUBÍ VE VÝKOPU
- CIRKULACE - PŘEDIZOLOVANÉ PLASTOVÉ (PEX) POTRUBÍ VE VÝKOPU

SPALOVÁNÍ BIOMASY V SYSTÉMU CZT MĚSTA HORAŽĐOVICE VČETNĚ LIKVIDACE TEPLNÝCH ZDROJŮ NA SPALOVÁNÍ UHLÍ

Investor stavby:	MĚSTO HORAŽĐOVICE Náměstí Míru 1, 341 01 Horažďovice	Stupeň proj. dokumentace:	DŮR
Zpracovatel projektu:	ing. Karel Štěbeták IČO: 102 90 508 K-PROJEKT, Antonínská 15/II 380 01 Dačice	Datum:	ÚNOR 2009
Stavba:	STAVBA 02 - rozšíření systému CZT zásobovaných z kotelny na spalování fytohmasy	Zakázka:	002/09
Vypracoval:	ing. Karel Štěbeták IČO: 102 90 508 K-PROJEKT, Antonínská 15/II 380 01 Dačice	Měřítko:	1:1000
Výkres:	VĚTEV č.3 - SITUACE SÍDLIŠTĚ BLATENSKÁ	Formát:	A4
		Číslo výkresu:	D.b) - 04