

LEGENDA:

- KONSTRUKCE BETONOVÉ A ZDĚNÉ CIHELNĚ
- OPRAVA STÁVAJÍCÍ KONSTRUKCE STŘECHY Z DŘEVĚNÝCH TRÁMŮ A PODPĚR S PRKENNÝM ZÁKLOPEM S CCA 50% VÝMĚNOU. PŘÍPADNÁ VÝMĚNA POŠKOZENÝCH ČÁSTÍ KROVU, NÁTĚR KONSTRUKCE PROTI DŘEVOKAZNÝM HOUBÁM A HNILOBĚ.
- TERÉN

LEGENDA :

- 2

PODTLAKOVÝ VENTILÁTOR PRO ODTAH VÝFUKOVÝCH ZPLODIN Z GARÁŽI S VÝVODEM NAD STŘECHU, NUTNO DEMONTOVAT A NOVĚ PŘEDSATIT O TLOUŠŤKU ZATEPLOVACÍHO SYSTÉMU, OBROUŠENÍ STARÉHO NÁTĚRU
- 4

ODSTRANĚNÍ HROMOSVODOVÉ SOUSTAVY
- 5

DEMONTÁŽ STÁVAJÍCÍHO ŽEBŘÍKU S OCHRANNOU KLECI PRO OPĚTOVNĚ POUŽITÍ, NUTNO PRODLOUŽIT KOTVENÍ V ZÁVISLOSTI NA KZS, ŽEBŘÍK BUDE OBROUŠEN A OPATŘEN NOVÝM NÁTĚREM - BARVA ŠEDÁ
- 9


STÁVAJÍCÍ KOMÍN- PŘÍPADNÁ OPRAVA NESOUDRŽNÝCH ČÁSTÍ
- 11

DEMONTÁŽ VĚTRACÍ HLAVICE VNITŘNÍHO POTRUBÍ, PRODLOUŽENÍ STÁVAJÍCÍHO POTRUBÍ V ZÁVISLOSTI NA ZATEPLENÍ STŘEŠNÍHO PLÁŠTĚ
- 19

DEMONTÁŽ OKAPOVÉHO SYSTÉMU, ŽLABY A ODPADY VČETNĚ PŘÍSLUŠENSTVÍ A LAPAČE STŘEŠNÍCH SPLAVENIN
- 55

DEMONTÁŽ OPLECHOVÁNÍ PARAPETU
- 57

DEMONTÁŽ STŘEŠNÍ PLECHOVÉ KRYTINY

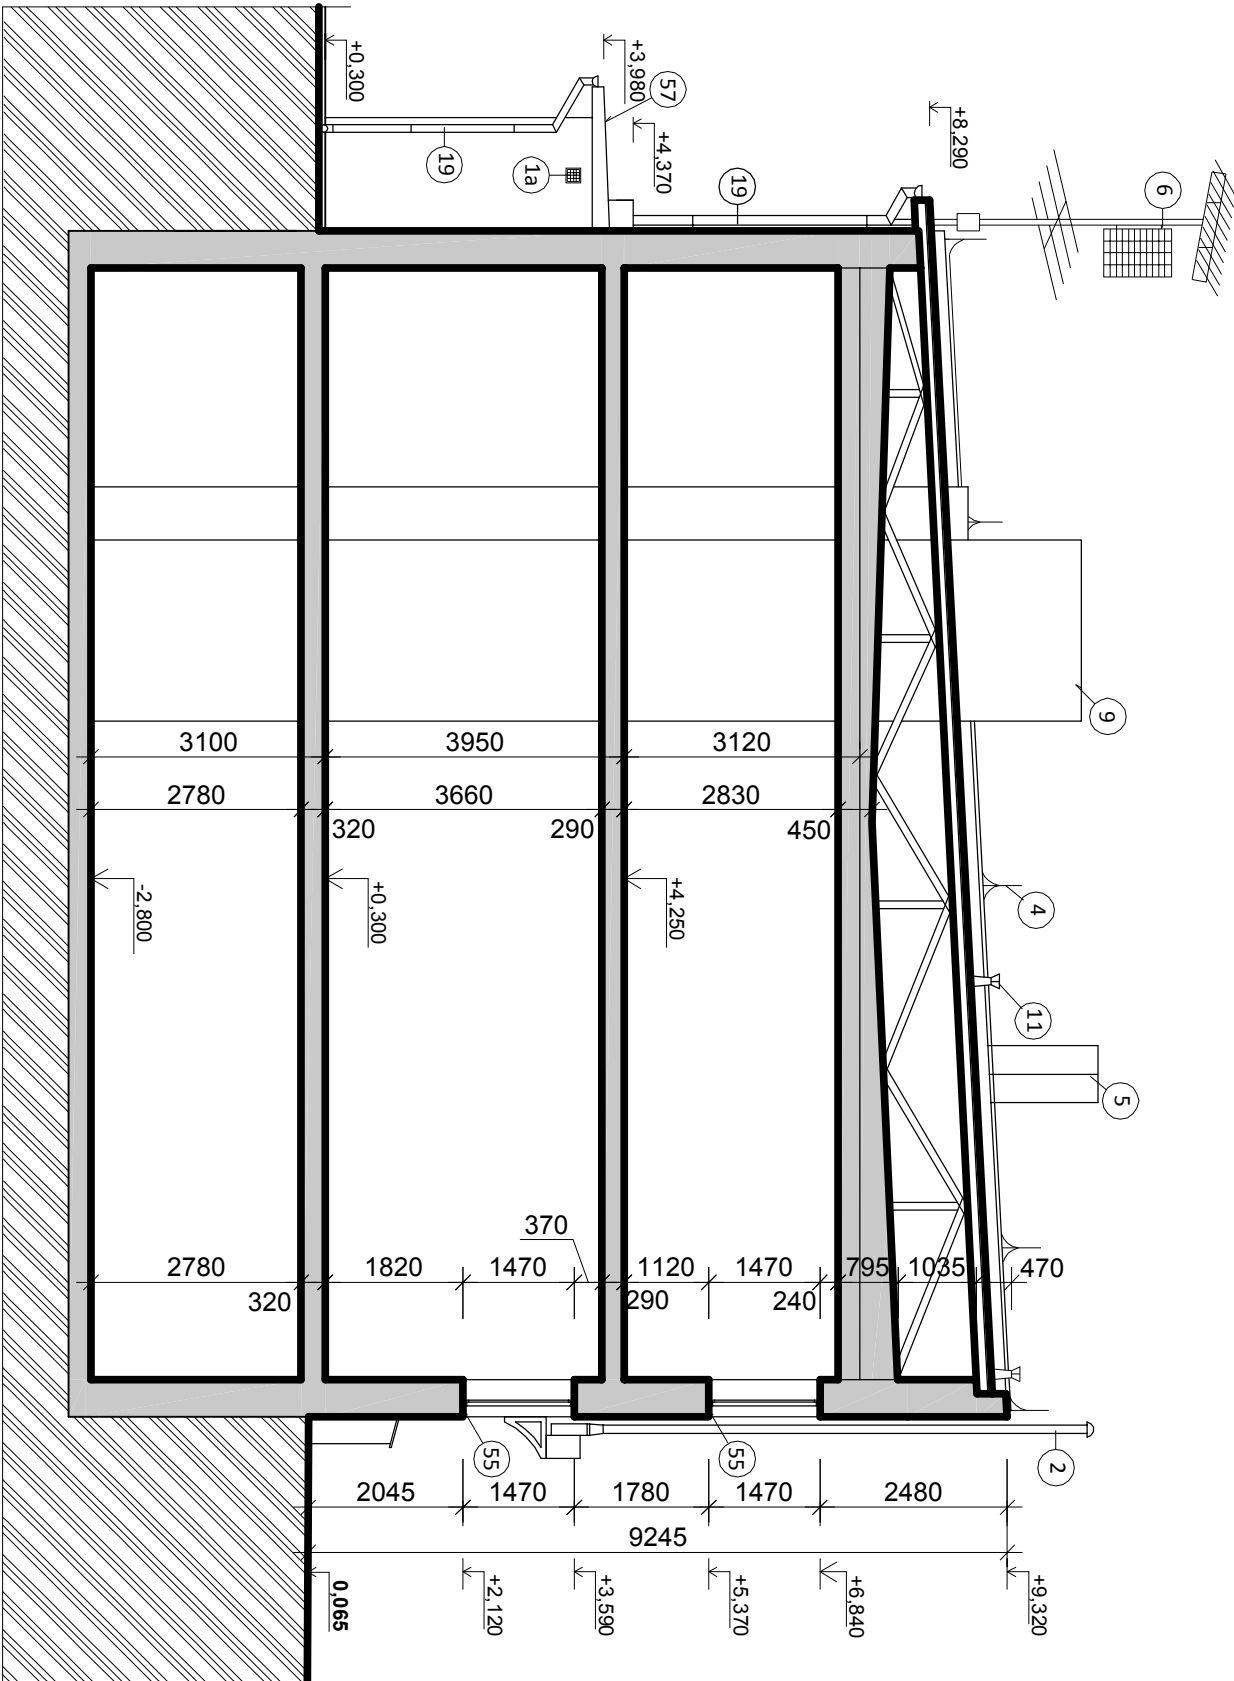

POZN.:

- Veškeré pohledové prvky spojené s budoucími pracemi na fasádě např. (antény, držáky tuhičků.... atd.) budou nejprve demontovány a po dokončení prací upraveny tak, aby byla možná jejich opětovná montáž v návaznosti na KZS
- Stávající obvodová kce. bude očištěna tlakovou vodou s případnou opravou porušených a nesoudržných částí omítky
- Bude provedena demontáž stávajících klempířských prvků včetně likvidace.
- Nutno provést výlažné zkoušky pro návrh kolevních prvků izolace střechy a pláště budovy

KRAJ:	VYPRACOVAL:		ODPOVĚDNÝ PROJEKTANT: PAVEL MATOUŠEK Dr. Jiřího Fíky 870 386 01 Strakonice IČ: 719 08 277
Plzeňský	Ing. arch. Michal Rostecký		
OBEČ:			
Horažďovice			
INVESTOR:			
Město Horažďovice, Mírové náměstí 1, 341 01 Horažďovice			
PROJEKT:			FORMÁT:
STAVEBNÍ ÚPRAVY OBJEKTU - ZATEPLENÍ			2 x A4
HASIČSKÉ ZBROJNICE HORAŽĎOVICE			DATUM:
-na pozemku: parcelní číslo-st. 734/1, v k.ú. Horažďovice			03/2015
			STUPEŇ:
			stav. řízení
OBSAH:			MĚŘÍTKO:
ŘEZ A-A' - stávající stav			1:100
			Č. VÝKR.
			D.5.