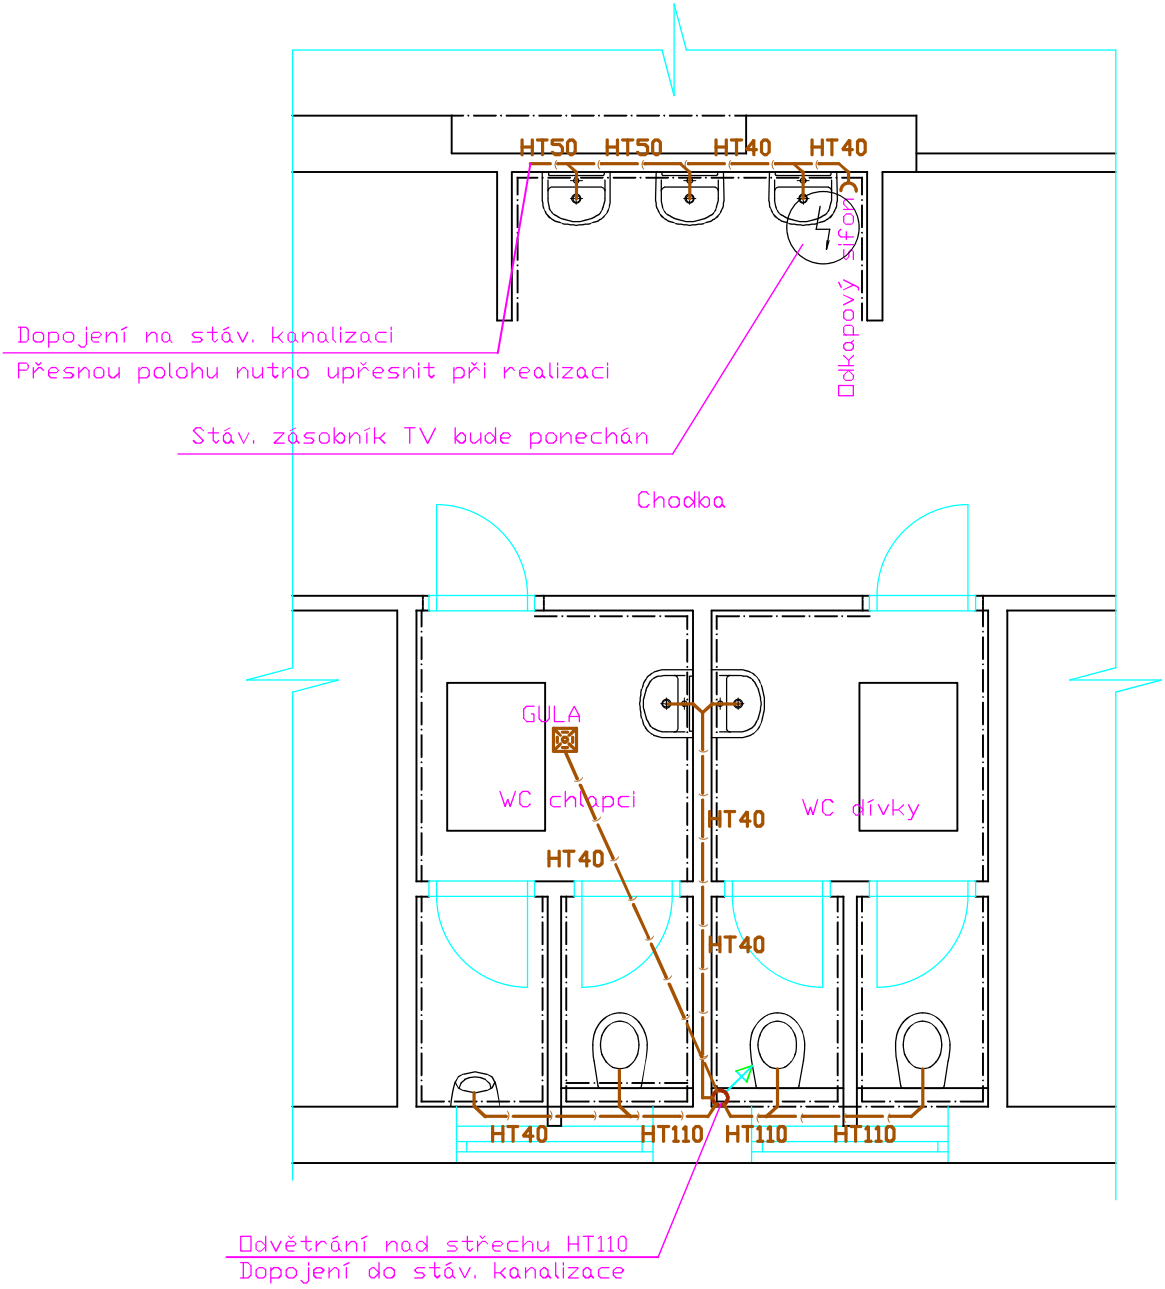

Pozn.:
Nové rozvody kanalizace budou vedeny potrubím HT ve zdech a v podlaze.
Při montáži kanalizace je nutno dbát na spád kanalizačního potrubí min. 1,5cm/1m.

ODPOVĚDNÝ PROJEKTANT: Jiří Krajíc	VYPRACOVAL: Milan Kacovský
OBJEDNATEL: Jiří Urbánek, Hraniční 70, Přední Ptákovice	STAVEBNÍ ÚŘAD: Horažďovice
INVESTOR: Město Horažďovice, Mírové náměstí 1, 341 01 Horažďovice	KATASTRÁLNÍ ÚZEMÍ: Horažďovice

Milan Kacovský
Nábřežní 84
386 02 Strakonice
Tel. č.: 723 869 307
E-mail: mkacovsky@email.cz
IČO: 02824451
DIČ: CZ8303161702

NÁZEV AKCE

ZŠ BLATENSKÁ - STAVEBNÍ ÚPRAVY WC
SO 100 DÍLNY - VODOVOD A KANALIZACE

ADRESA STAVBY

BLATENSKÁ Č.P. 540, HORAŽĎOVICE

DATUM: 5/2016	FORMÁT: A4
ČÍSLO ZAKÁZKY: 7/2016	
STUPEŇ DOKUMENTACE: DSP	
PROFESE: KANALIZACE	ČÍSLO PARE:
OBSAH VÝKRESU: PŮDORYS 1.NP - KANALIZACE	MĚŘÍTKO: 1:50 / ČÍSLO VÝKRESU: 02