


Podélný profil: LEVOSTRANNÉ NÁROŽÍ M 1:500/100  
Rozsah: km 0,00000 - km 0,03304

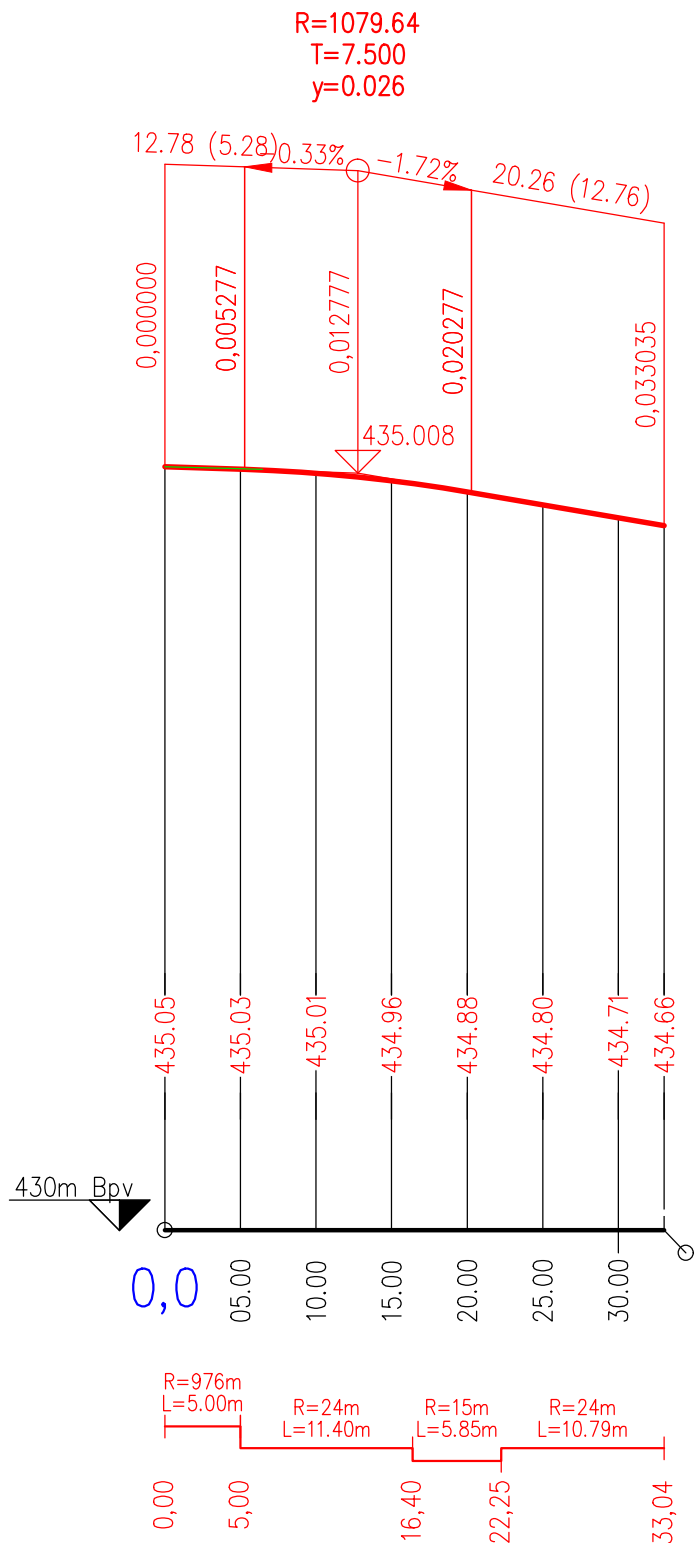

ZMĚNA PŘÍČNÉHO SKLONU:

KÓTY NIVELETY:


KÓTY TERÉNU:

SROVNÁVACÍ ROVINA:

STANIČENÍ:

SMĚROVÉ POMĚRY:

Podélný profil: PRAVOSTRANNÉ NÁROŽÍ M 1:500/100  
Rozsah: km 0,00000 - km 0,04068

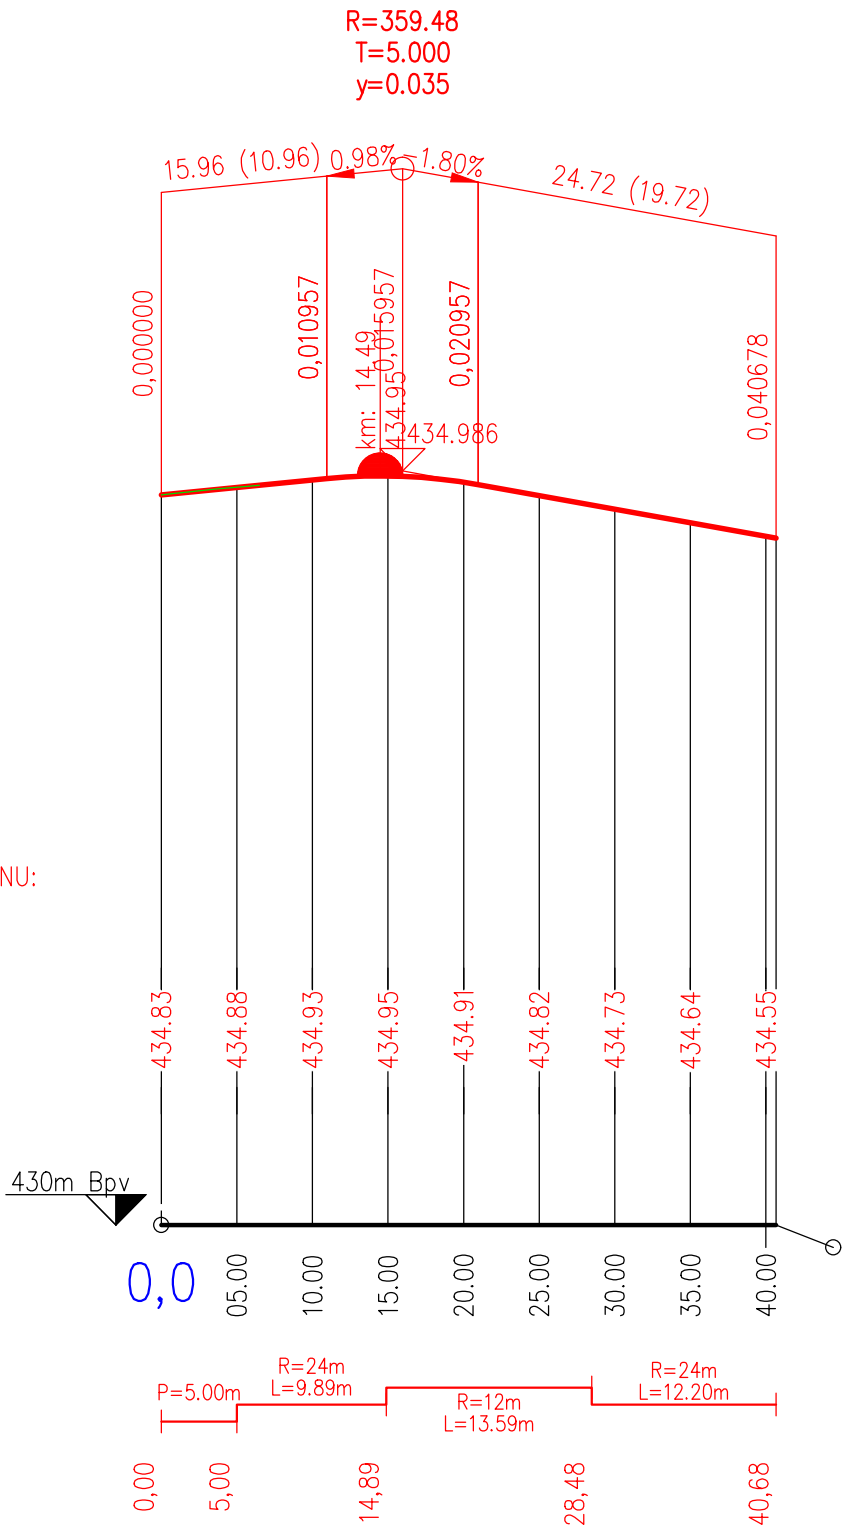

ZMĚNA PŘÍČNÉHO SKLONU:


KÓTY NIVELETY:


KÓTY TERÉNU:

SROVNÁVACÍ ROVINA:

STANIČENÍ:

SMĚROVÉ POMĚRY:

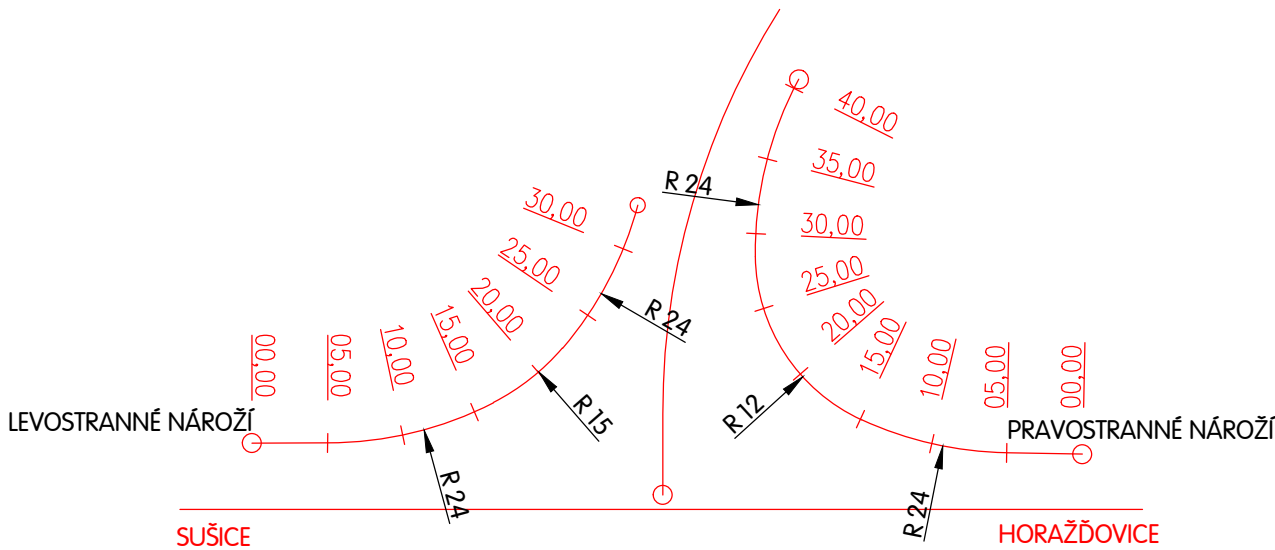

VED. PROJEKTANT		ZODP. PROJEKTANT		VYPRACOVAL		KRESLIL		<div>MACÁN PROJEKCE DS s.r.o.</div> <div>K LETIŠTI 441/II, KLATOVY 339 01 tel.fax 376315118 kmacan@projekcds.cz</div>					
KAREL MACÁN		KAREL MACÁN		KAREL MACÁN		KAREL MACÁN							
KRAJ		PLZEŇSKÝ		KAT.ÚZEMÍ		ZÁŘEČÍ U HORAŽDOVIC							
OBJEDNATEL		ZETES KT spol. s r. o., K LETIŠTI 532/II, KLATOVY 339 01								FORMÁT		A4	
<div>AKCE</div> <div>ZÁŘEČÍ U HORAŽDOVIC BETONÁRNA A SKLAD K.Ú. ZÁŘEČÍ U HORAŽDOVIC, P.Č. 1052/13 KOMUNIKACE</div>										DATUM		II/17	
										ÚČEL		PDPS	
										ČÍS.ZAKÁZKY		2516	
										MĚŘITKO		1:500/100	
										PŘÍLOHA		ČÍS. KOPIE	
OBSAH		PODÉLNÉ PROFILY NÁROŽÍ KŘIŽOVATKY											

TATO DOKUMENTACE VČETNĚ VŠECH PŘÍLOH JE DUŠEVNÍM VLASTNICTVÍM FIRMY MACÁN PROJEKCE DS s.r.o. OBJEDNATEL TĚTO DOKUMENTACE JE OPRAVNĚN JI VYUŽÍT K ÚČELŮM VYPRACOVÁNÍ Z ÚZAVŘENÉ SMLOUVY  
JINÉ OSOBY JAK PRÁVNICKÉ TAK FYZICKÉ NEJSOU BEZ PŘEDCHOZÍHO VÝSLOVNÉHO SOUHLASU OBJEDNATELE OPRAVNĚNY TUTO DOKUMENTACI ANI JEJÍ ČÁSTI VYUŽÍVAT, KOPÍROVAT NEBO ZPŘÍSTUPNIT JINÝM OSOBÁM