
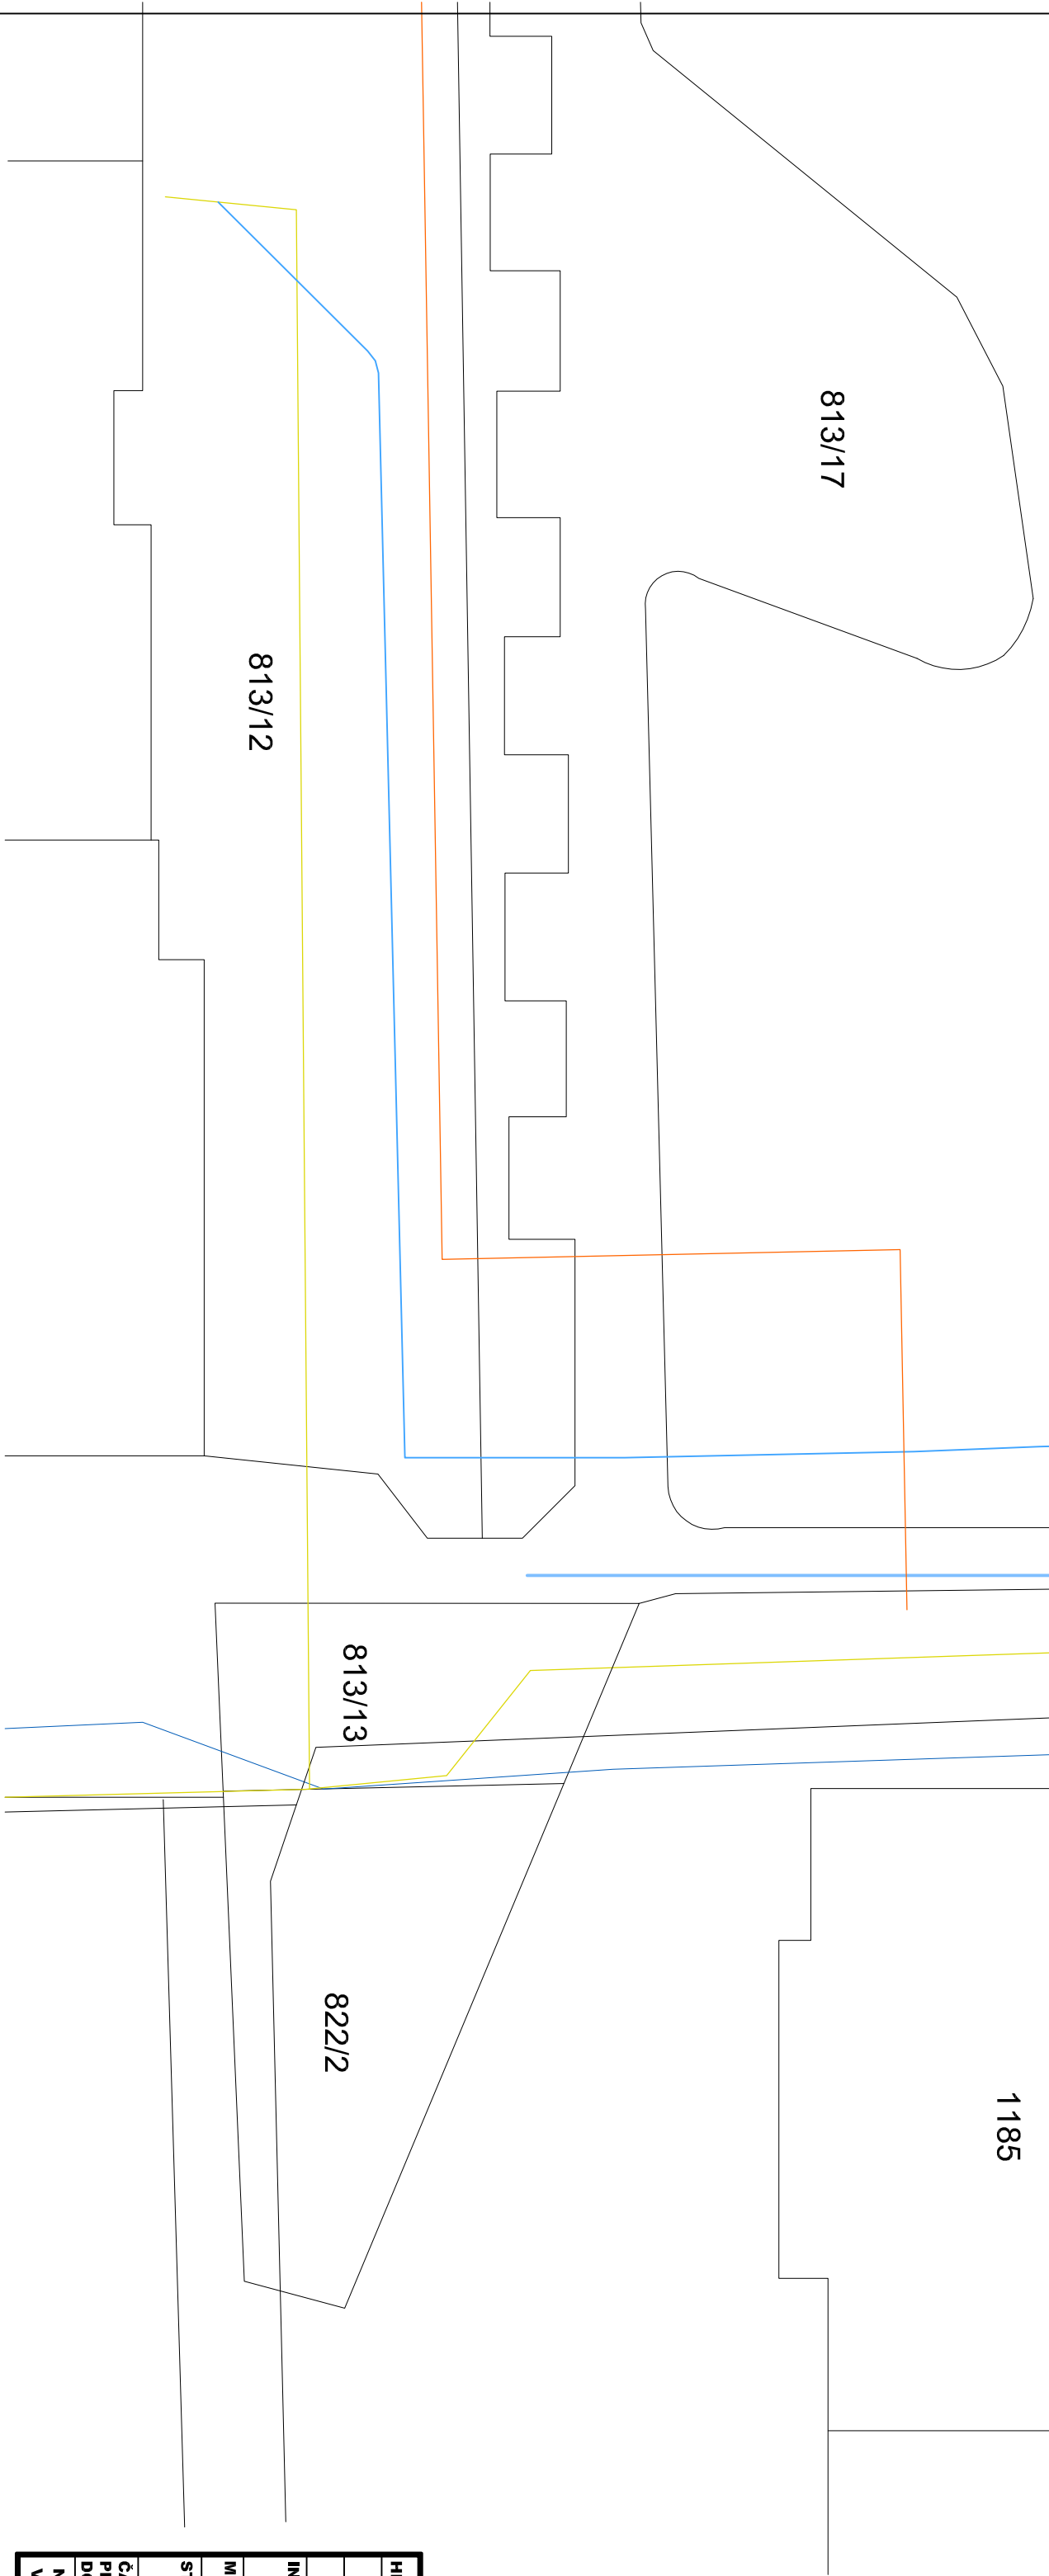


822/48

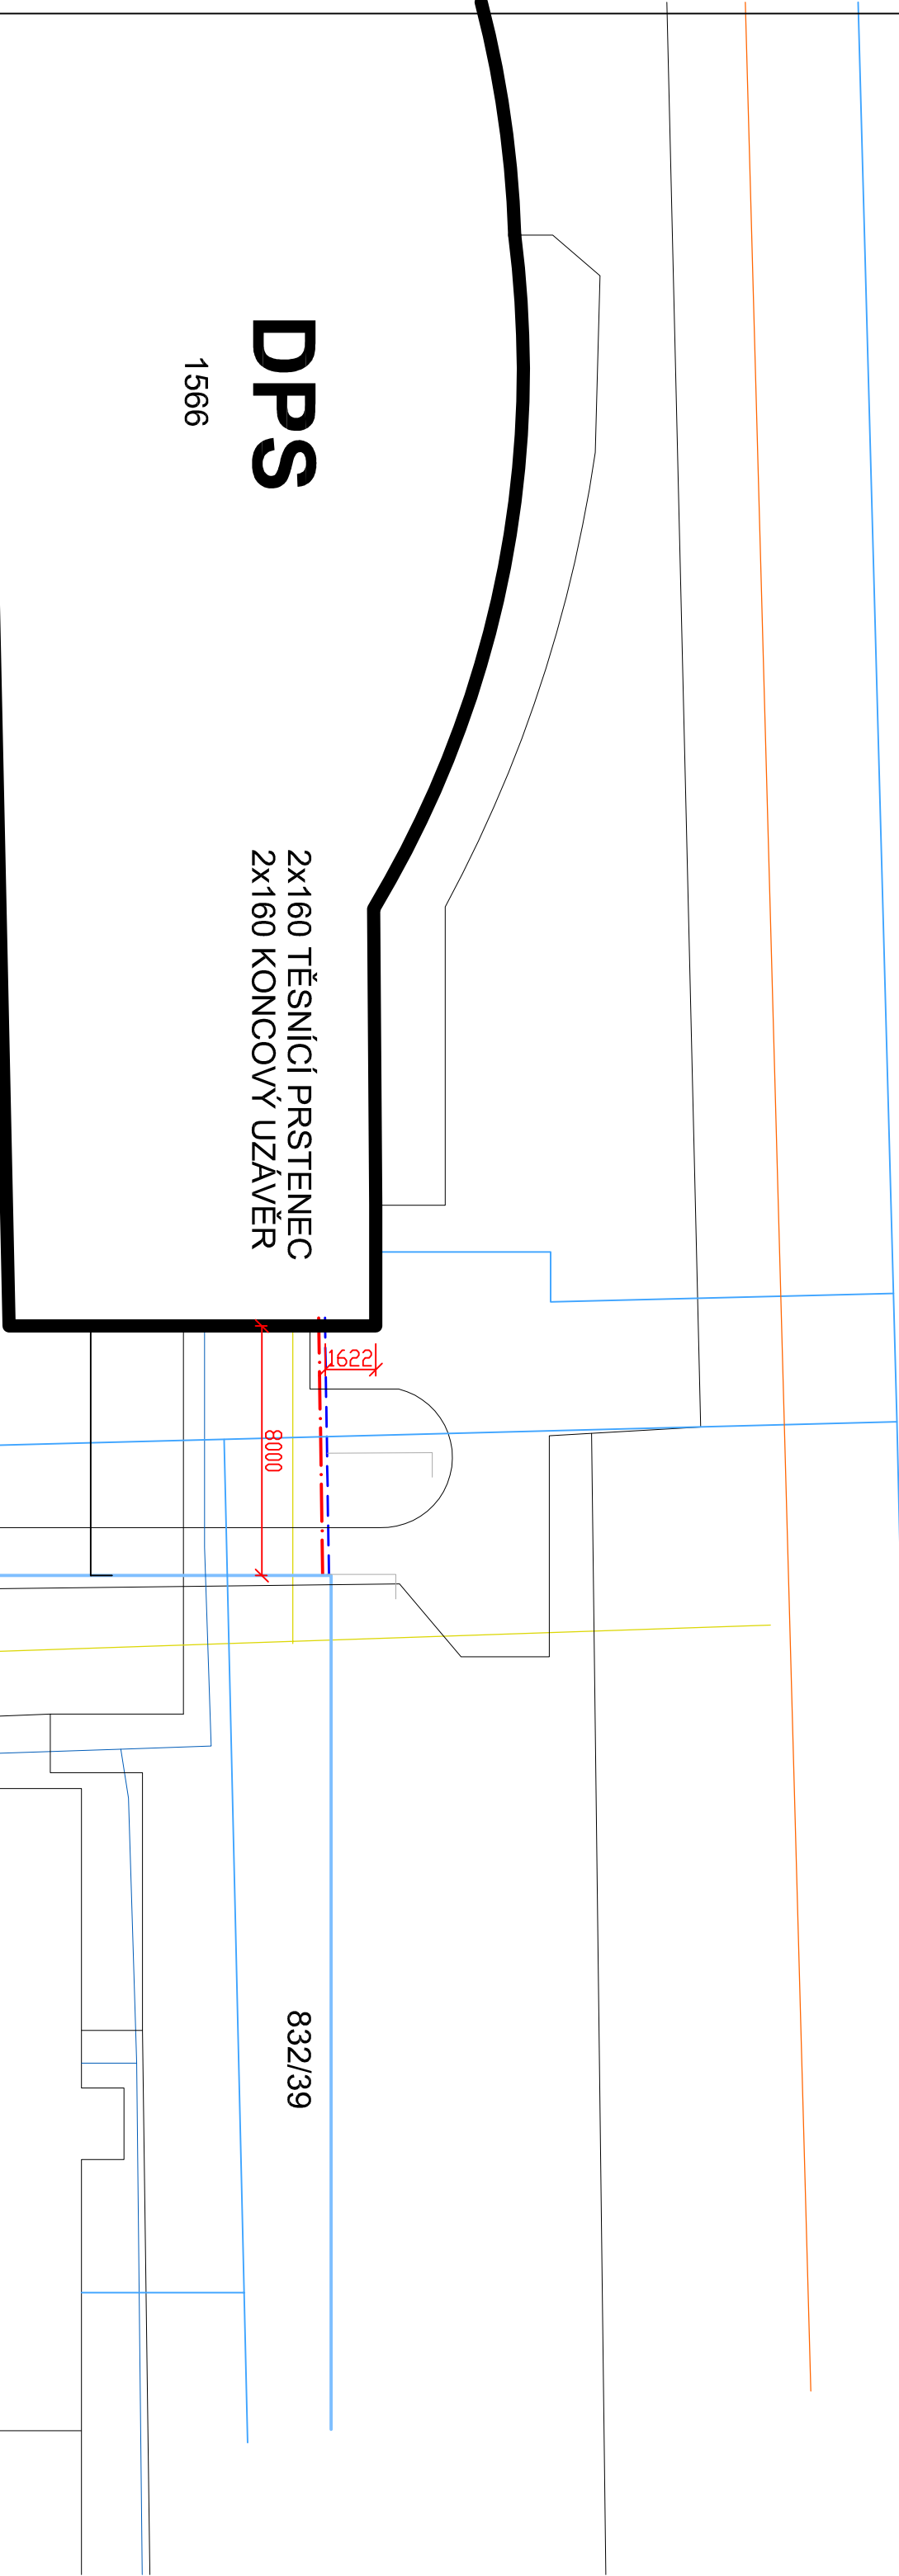

LEGENDA SÍTÍ

- plynovod STL
- kanalizace
- vodovod
- sdělovací kabel Ceřin
- podzemní vedení nízké napětí
- POTRUBÍ TV+C
- POTRUBÍ VTP
- STÁVAJÍCÍ POTRUBÍ TV+C

HLAVNÍ INŽENÝR PROJEKTU		ZODP. PROJEKTANT	VYPRACOVAL	VLAŠTIMIL ŠATRA	
		Vlastimil Šatra	Vlastimil Šatra	PROJEKTY TZB	
				HEJNA Ć. 100	
				34101 HORAŽDOVICE	
INVESTOR		MĚSTO HORAŽDOVICE		IČO 43320571	
		341 01 HORAŽDOVICE, MÍROVÉ NÁMĚSTÍ 1		DIČ CZ43320571	
MÍSTO		K.ú. Horažďovice	KRAJ Plzeňský	Ć. KOPIE	
STAVBA		RĚKONSTRUKCE KOTELN		DATUM	
		ZŠ BLATENSKÁ, DPS 1061 HORAŽDOVICE		02/2017	
ĆAST		SO 701 TEPLOVOD KOTELNY DPS 1061		STUPĚN	
PROJEKTOVĚ				DPS	
DOKUMENTACE				Ć. ZAKAZKY	
NÁZEVO				15-2016	
VÝKRESU		SITUACE		MĚŘÍTKO	
				1:200	
				ĆÍSLO VÝKRESU	
				2	