


KANALIZACE 2.NP  
VÝSEK 2

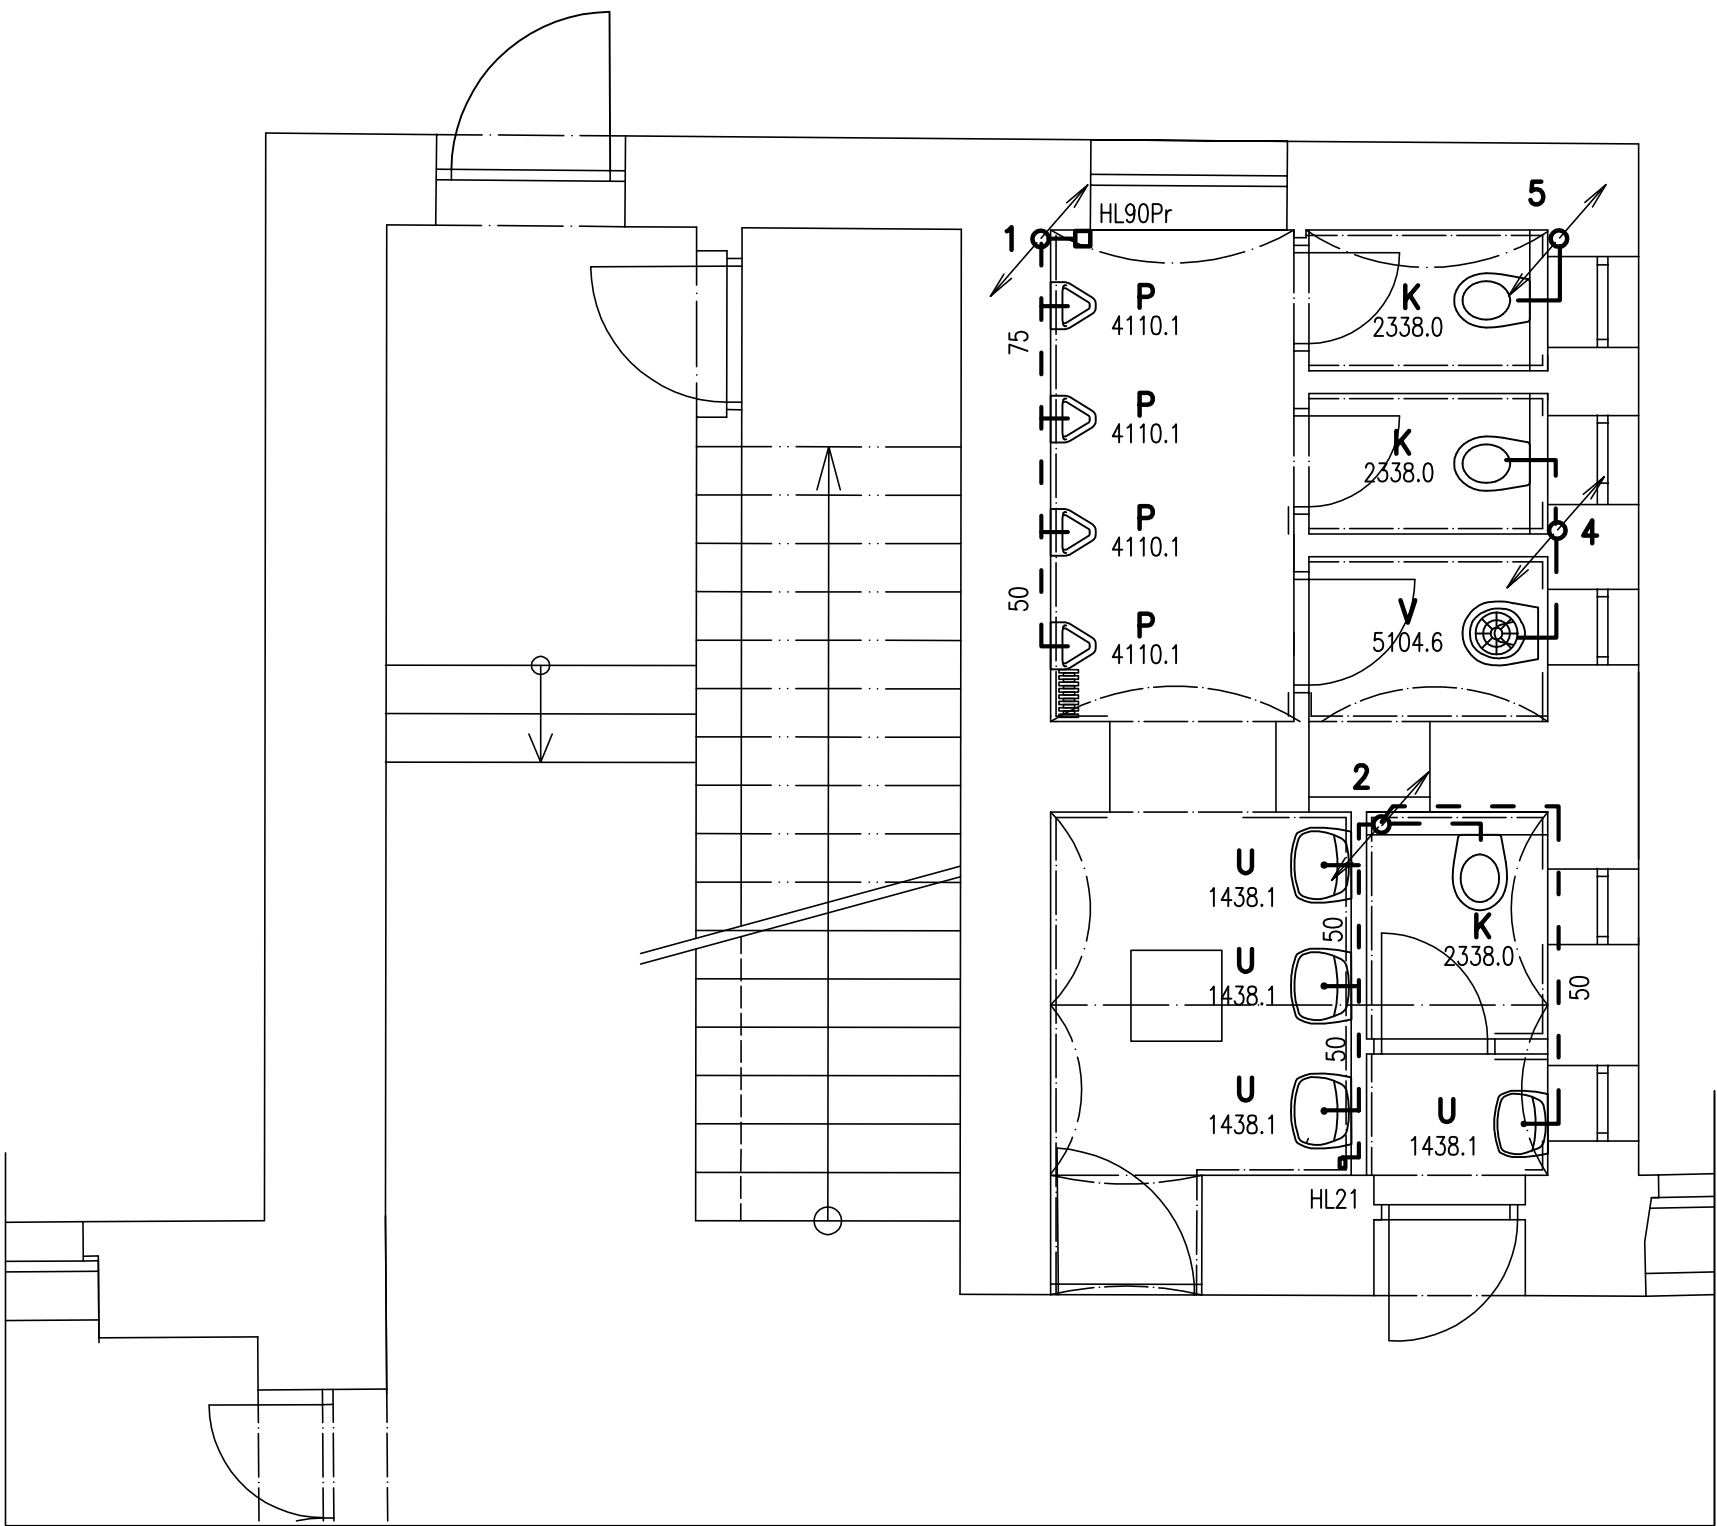

ved. projektant	zodp. projektant	vypracoval	kreslil	Kozlík Zdeněk ZTI, vodohospodářské stavby Písecká 893, Strakonice IČO 11344652	
	Kozlík	Zdeněk			
investor: Město Horažďovice, Mírové náměstí 1, 341 01 Horažďovice				č. zakázky	16/2017
stavba: <b>REKONSTRUKCE ZŠ KOMENSKÉHO HORAŽĎOVICE NA PARCELE č.st. 301, k.ú. HORAŽĎOVICE</b>				datum	2/2017
				formát	2*A4
				stupeň PD	S.Ř.
				měřítko	1:50
				č. výkresu	D.1.4.15
část: D.1.4. Zdravotně technické instalace				obsah	KANALIZACE 2.NP