




LEGENDA:

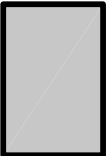

keramická dlažba, výrobce Rako, série Unistone.
odstín šedá, rozměry 330x330x8mm,
PROTISKLUZOVÁ - parametr R10, matná




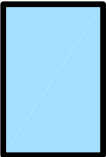


keramický obklad, výrobce Rako, série Color one,
neutrální odstín, rozměry 200x400x7mm, lesklá

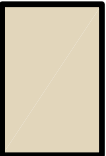

odstín:

- 1.NP - sv. béžová - RAL Design 0709010
- 2.NP - béžová - RAL Design 0508010
- 3.NP - béžovohnědá - RAL Design 0607020

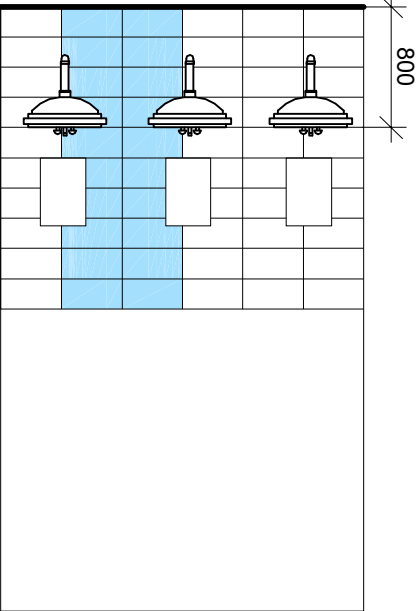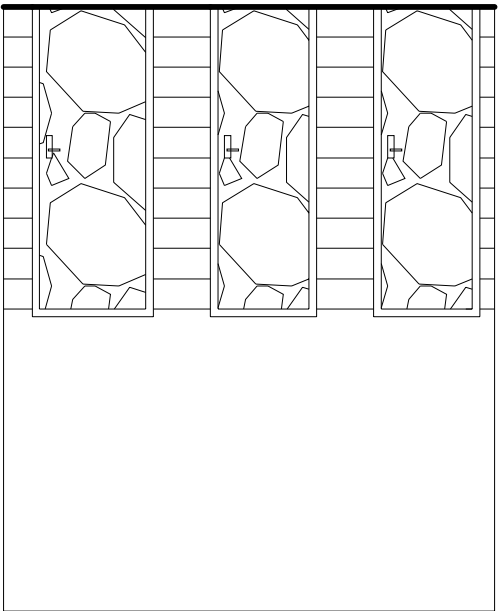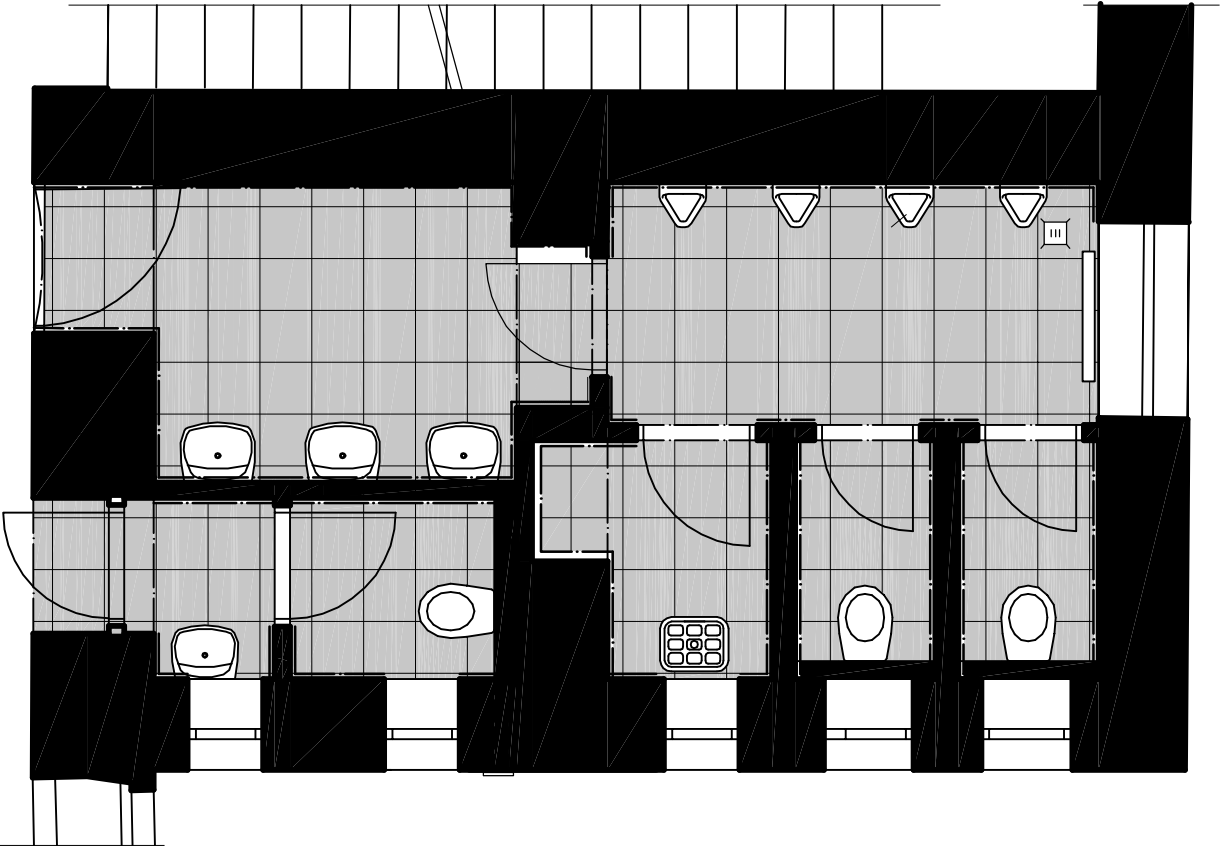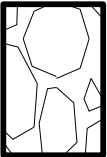

keramický obklad, výrobce Rako, série Color
one, barevný odstín, rozměry 200x400x7mm,
lesklá

doplňková barva

- 1.NP - modrá - RAL Design 2606025
- 2.NP - sv. modrá - RAL Design 2408015
- 3.NP - sv. zelená - RAL Design 1208050

dveře celoplošně opatřeny designovou
samolepící tapetou
příklady uloženy v příloze PD
1.NP - slova v různých jazycích
2.NP - názvy měst + foto
3.NP - grafity

ÚDAJE O ZPRACOVATELI PD:		ÚDAJE O STAVBĚ:			
VYPRACOVAL: Ing. arch. Michal Rostecký		KRAJ: Plzeňský	OKRES: Klatovy	OBEC: Horažďovice	KATASTRÁLNÍ ÚZEMÍ: Horažďovice
ODPOVĚDNÝ PROJEKTANT: Ing. arch. Martin Panský Na Ohradě 93 386 01 Strakonice číslo autorizace: ČKA 4546		PROJEKT: Rekonstrukce WC ZŠ Komenského, Horažďovice na pozemku- parc. č. st. 301,381 a 1308 v k. ú. Horažďovice (stavební úpravy stávající budovy) VÝSEK 02 Barevné řešení			
ÚDAJE O INVESTOROVÍ:		DATUM: 03/2017		MĚŘÍTKO: 1:50	Č. VÝKRESU: D.1.1 26
Město Horažďovice Mírové náměstí 1 341 01 Horažďovice		STUPĚŇ: DSP, DPS			