


VODOVOD 1.NP

VÝSEK 3

STAVAJÍCÍ BOILERY DEMONTOVAT
PO OPRAVĚ OPĚT NAMONTOVAT

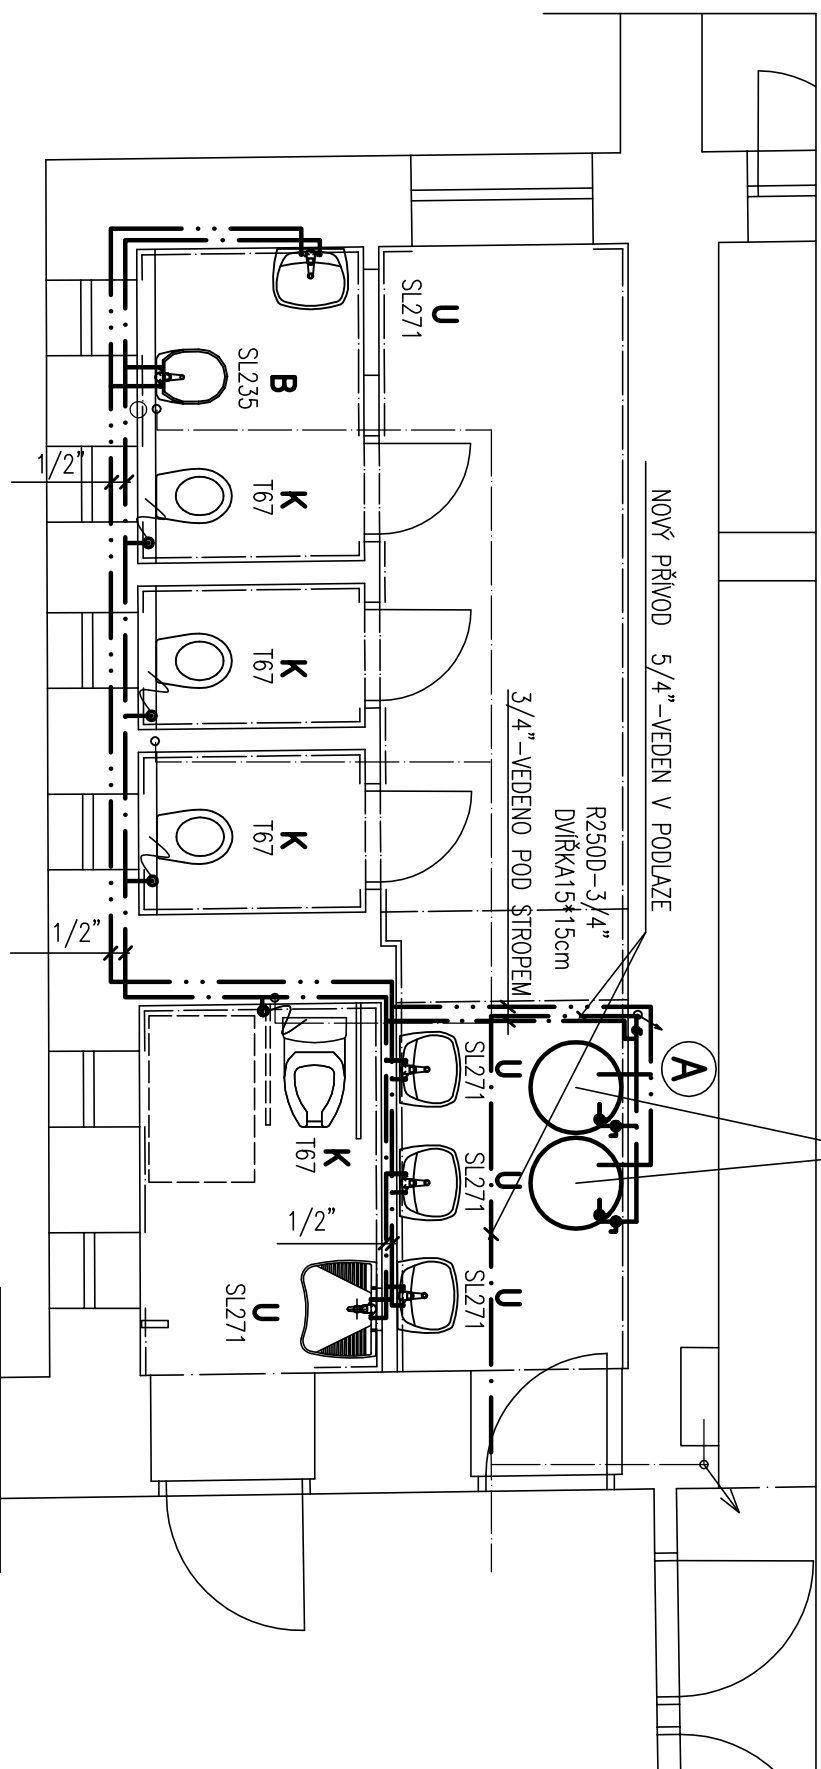

ved. projektant	zodp. projektant	vyprocovatel	kreslil	Kozlík Zdeněk ZTI, vodohospodářské stavby Písecká 893, Strakonice IČO 11344652	
	Kozlík	Zdeněk		č. zakázky	16/2017
investor:				datum	2/2017
Město Horažďovice, Mírové náměstí 1, 341 01 Horažďovice				formát	1*A4
stavba:				stupeň PD	S.Ř.
REKONSTRUKCE ZŠ KOMENSKÉHO HORAŽĎOVICE NA PARCELE č.st. 301, k.ú. HORAŽĎOVICE				měřítko	1:50
				č. výkresu	D.1.4.27
				obsah	VODOVOD 1.NP
část: D.1.4. Zdravotně technické instalace					