


VODOVOD 1.NP

VÝSEK 2

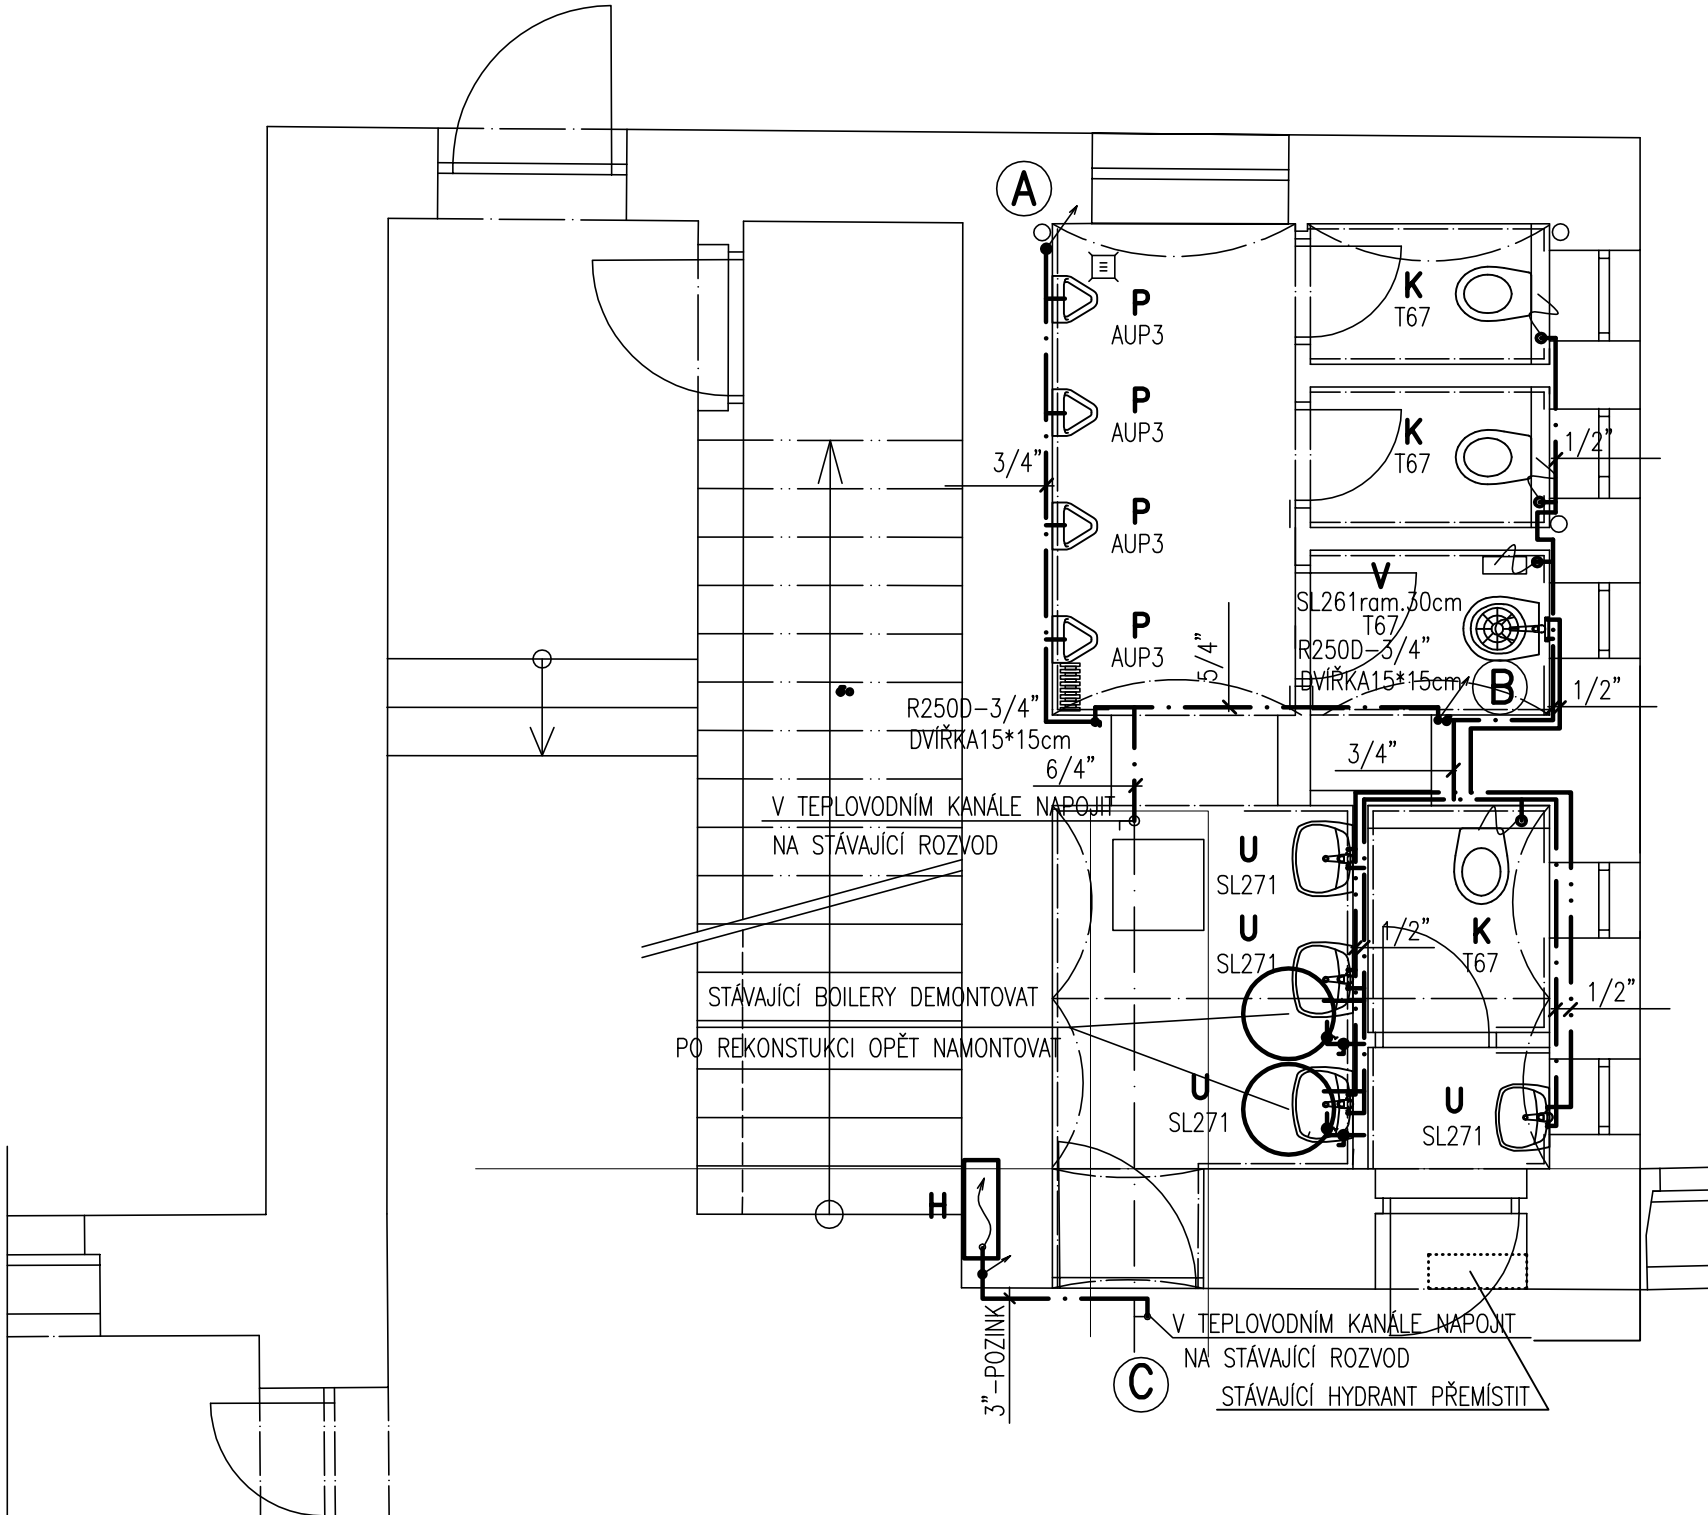

ved. projektant	zodp. projektant	vypracoval	kreslil		Kozlík Zdeněk ZTI, vodohospodářské stavby Písecká 893, Strakonice IČO 11344652
	Kozlík	Zdeněk			
investor: Město Horažďovice, Mírové náměstí 1, 341 01 Horažďovice					č. zakázky 16/2017
stavba: REKONSTRUKCE ZŠ KOMENSKÉHO HORAŽĎOVICE NA PARCELE č.st. 301, k.ú. HORAŽĎOVICE					datum 2/2017
					formát 2*A4
					stupeň PD S.Ř.
					měřítko 1:50
					č. výkresu D.1.4.19
část: D.1.4. Zdravotně technické instalace					obsah VODOVOD 1.NP