


## VODOVOD 3.NP

## VÝŠEK 3

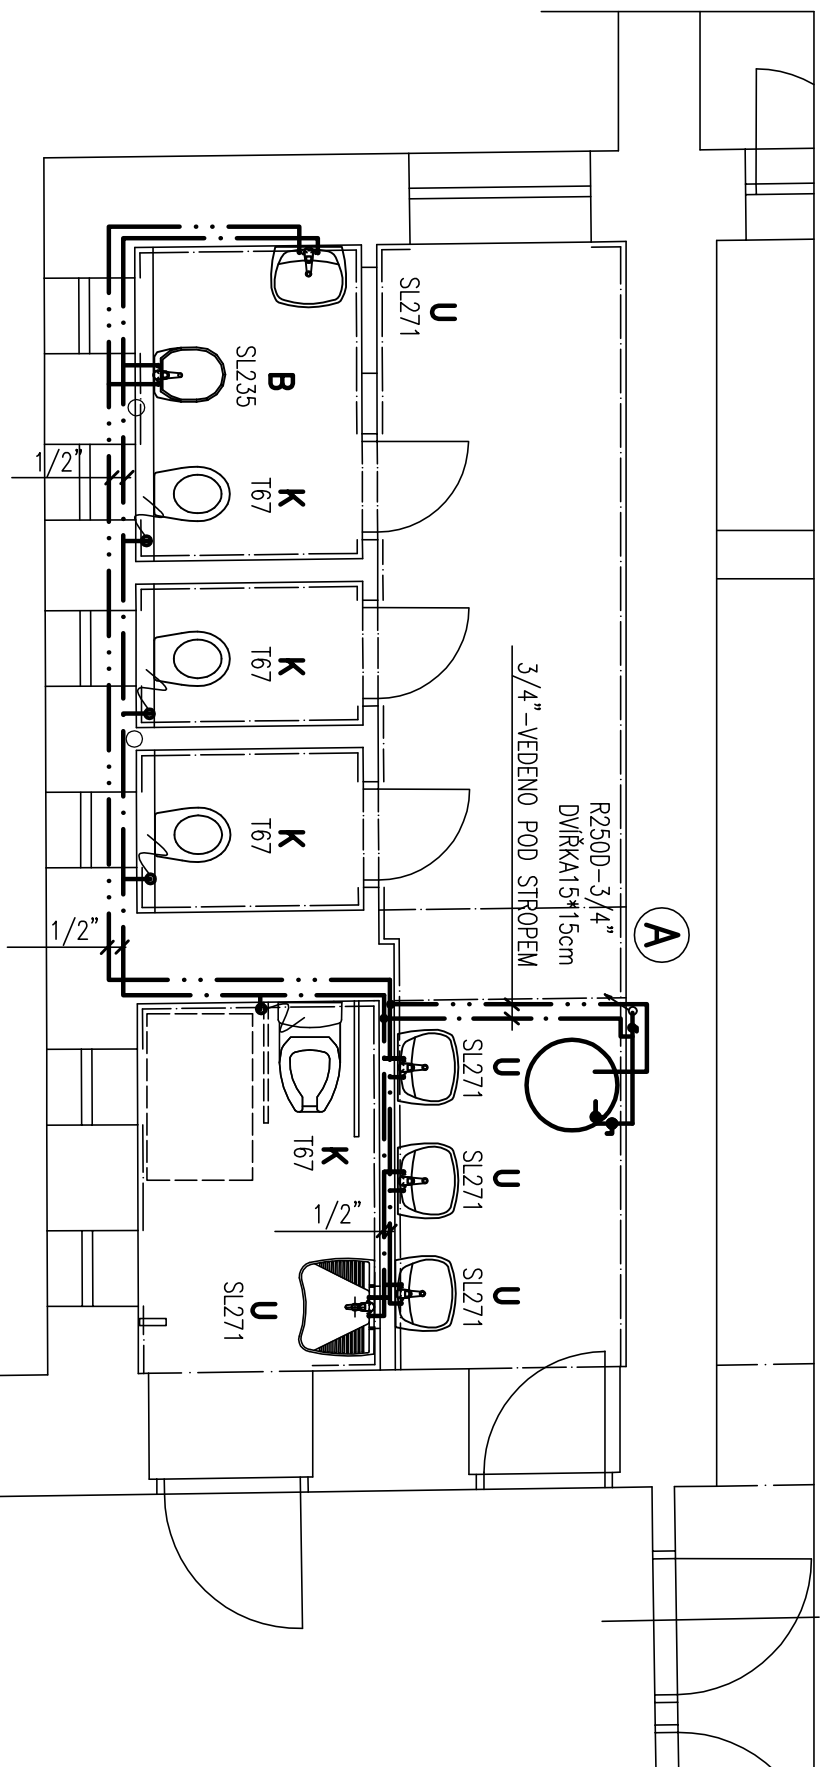

ved. projektant	zodp. projektant	vyracoval	kresil			Kozlík Zdeněk ZTI, vodohospodářské stavby Písecká 893, Strakonice IČO 11344652	
	Kozlík	Zdeněk					
investor:						č. zakázky	16/2017
Město Horažďovice, Mírové náměstí 1, 341 01 Horažďovice						datum	2/2017
stavba:						formát	1*A4
REKONSTRUKCE ZŠ KOMENSKÉHO HORAŽĎOVICE NA PARCELE č.st. 301, k.ú. HORAŽĎOVICE						stupeň PD	S.Ř.
						měřítko	1:50
						č. výřezu	D.1.4.29
část:						obsah	VODOVOD 3.NP
D.1.4. Zdravotně technické instalace							