



PŮDORYS, PŘÍZEMÍ,

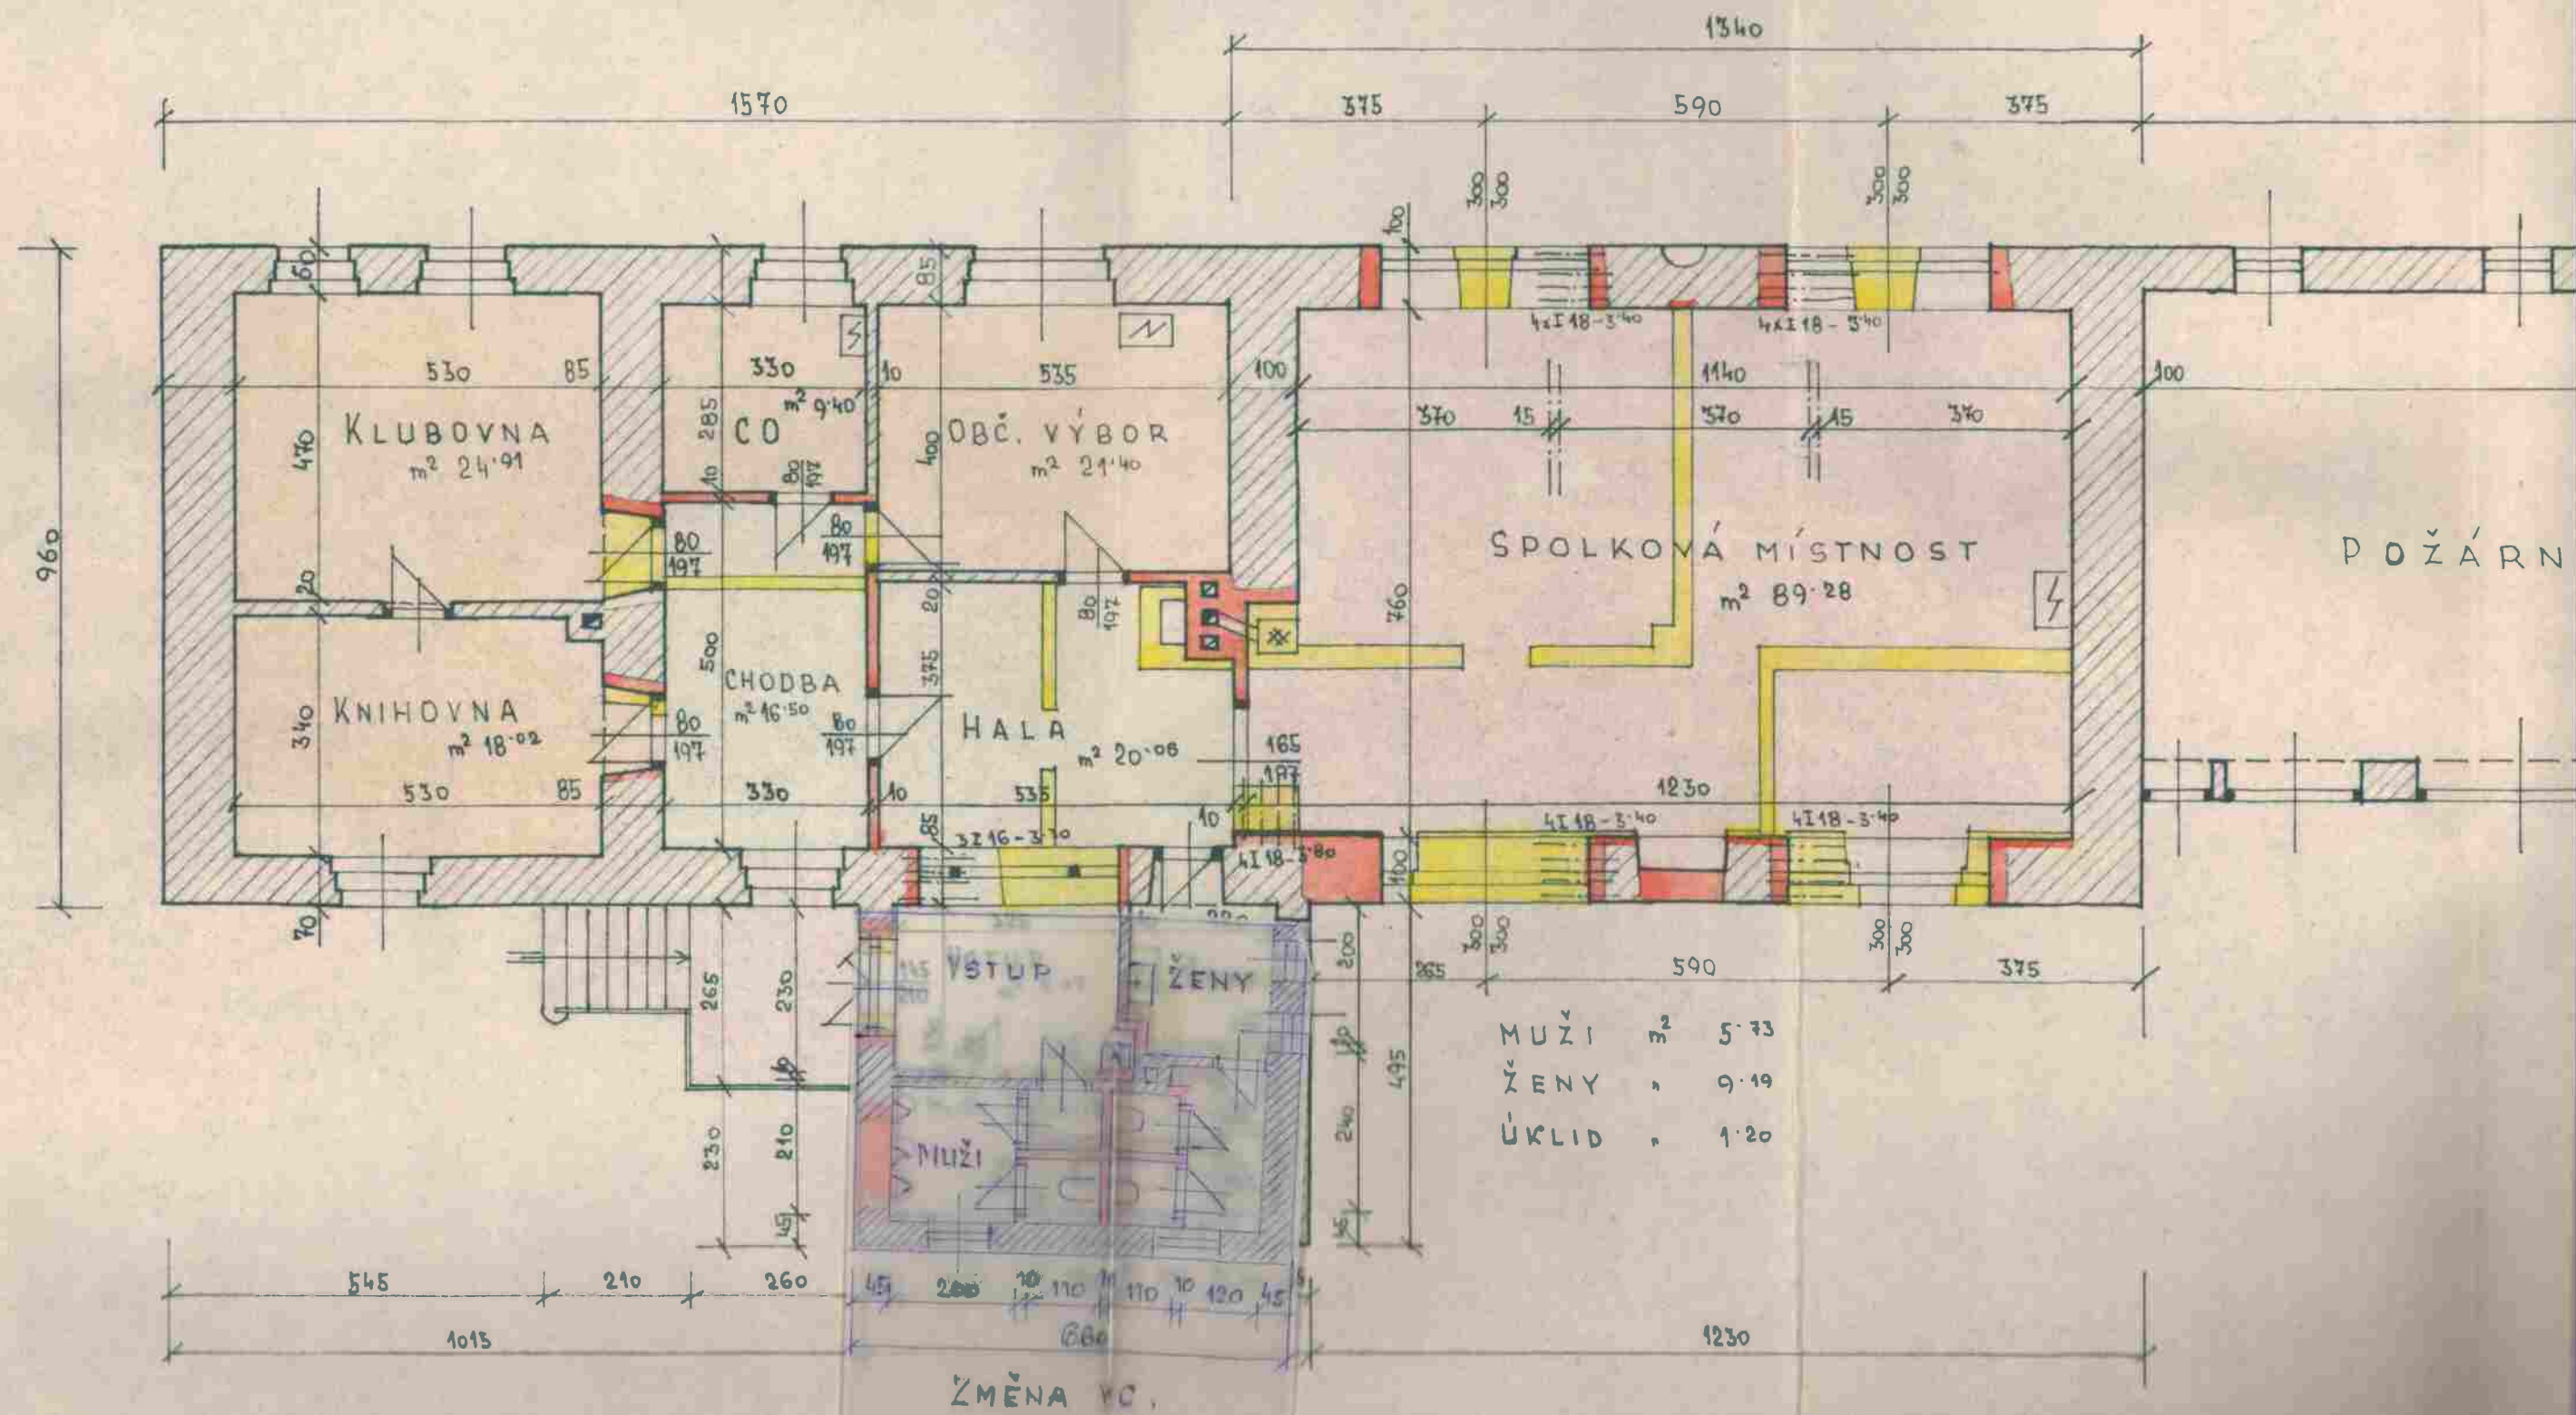

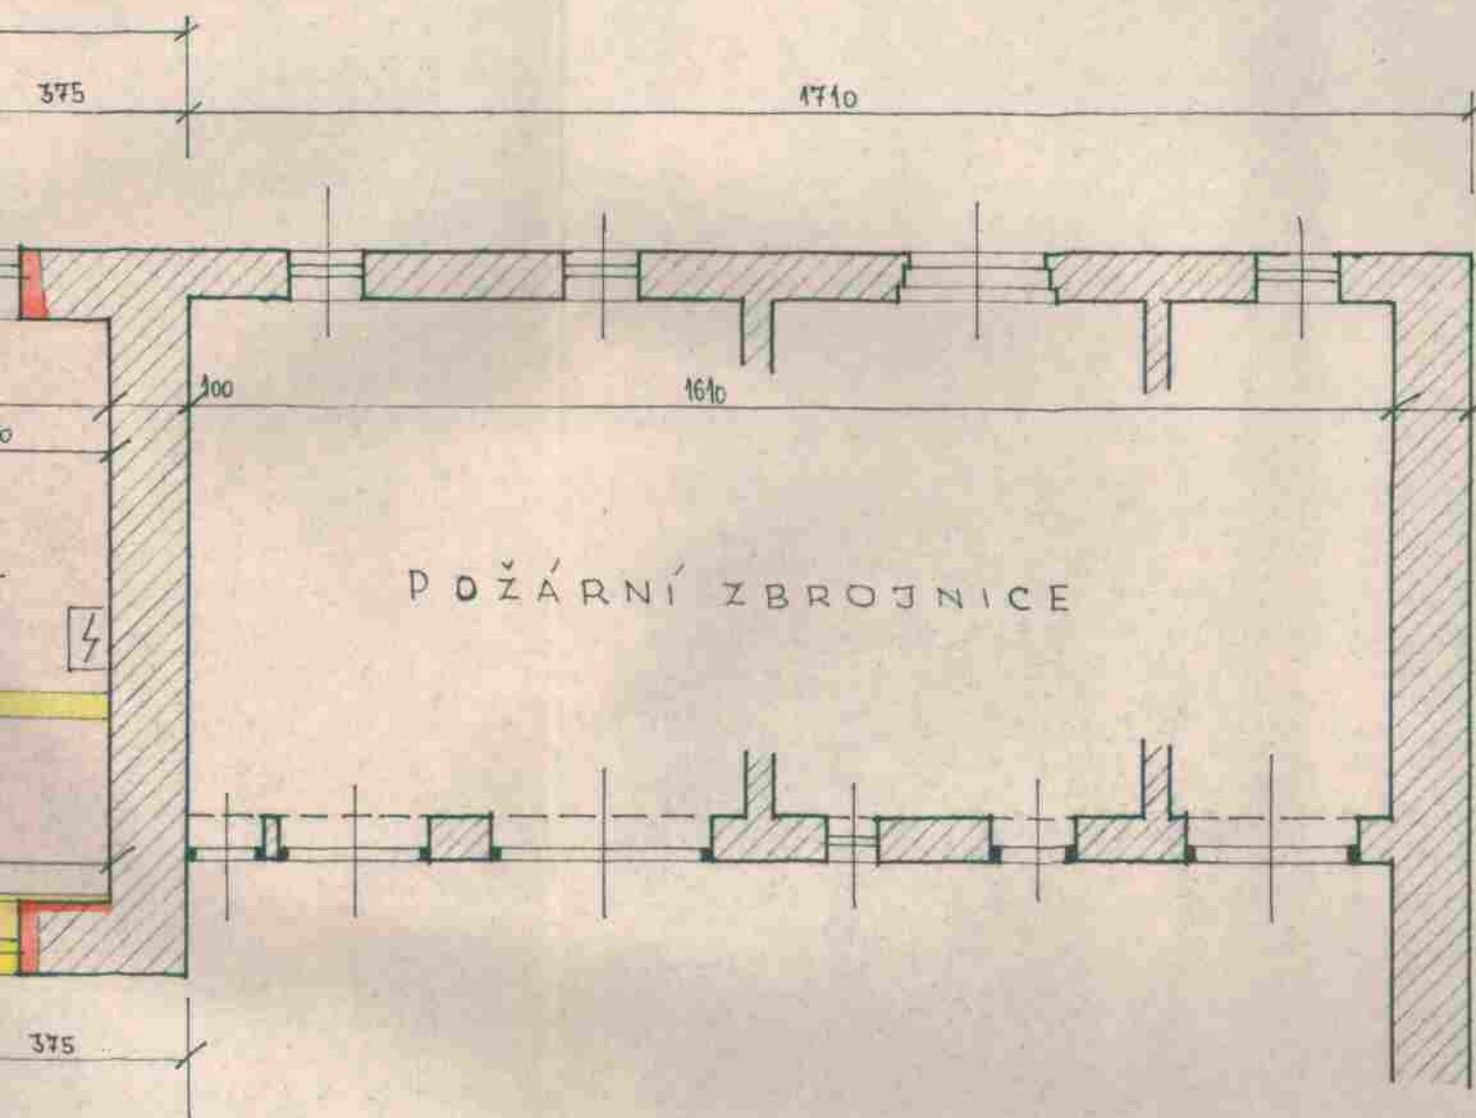

Místnost :	m ²	podlahovina ✓
OBČANSKÝ VÝBOR	21.40	PVC - svařované
SPOLKOVÁ MÍSTNOST	89.28	Teraco litá - broušená
KNIHOVNA	18.02	PVC - svařované
KLUBOVNA	24.91	- " -
SKLAD CO	9.40	- " -
MEZISOUČET	163.01	
VSTUP	7.47	Keramická dlažba
HALA	20.06	- " -
CHODBA	16.50	- " -
ŽENY - soc. zař.	9.19	- " -
MUŽI - "	5.73	- " -
ÚKLID	1.20	- " -
PŘÍSLUŠENSTVÍ	60.15	
CELKOVÁ PLOCHA	223.16	

ŽASTAVENÁ PLOCHA BUDOVY m² 312.03