


STOŽÁROVÉ POUZDRO PRO STOŽÁR JB8:

A=1650 / B=1500 / C=500mm

STOŽÁROVÉ POUZDRO PRO STOŽÁR S-M5:

A=950 / B=800 / C=500mm

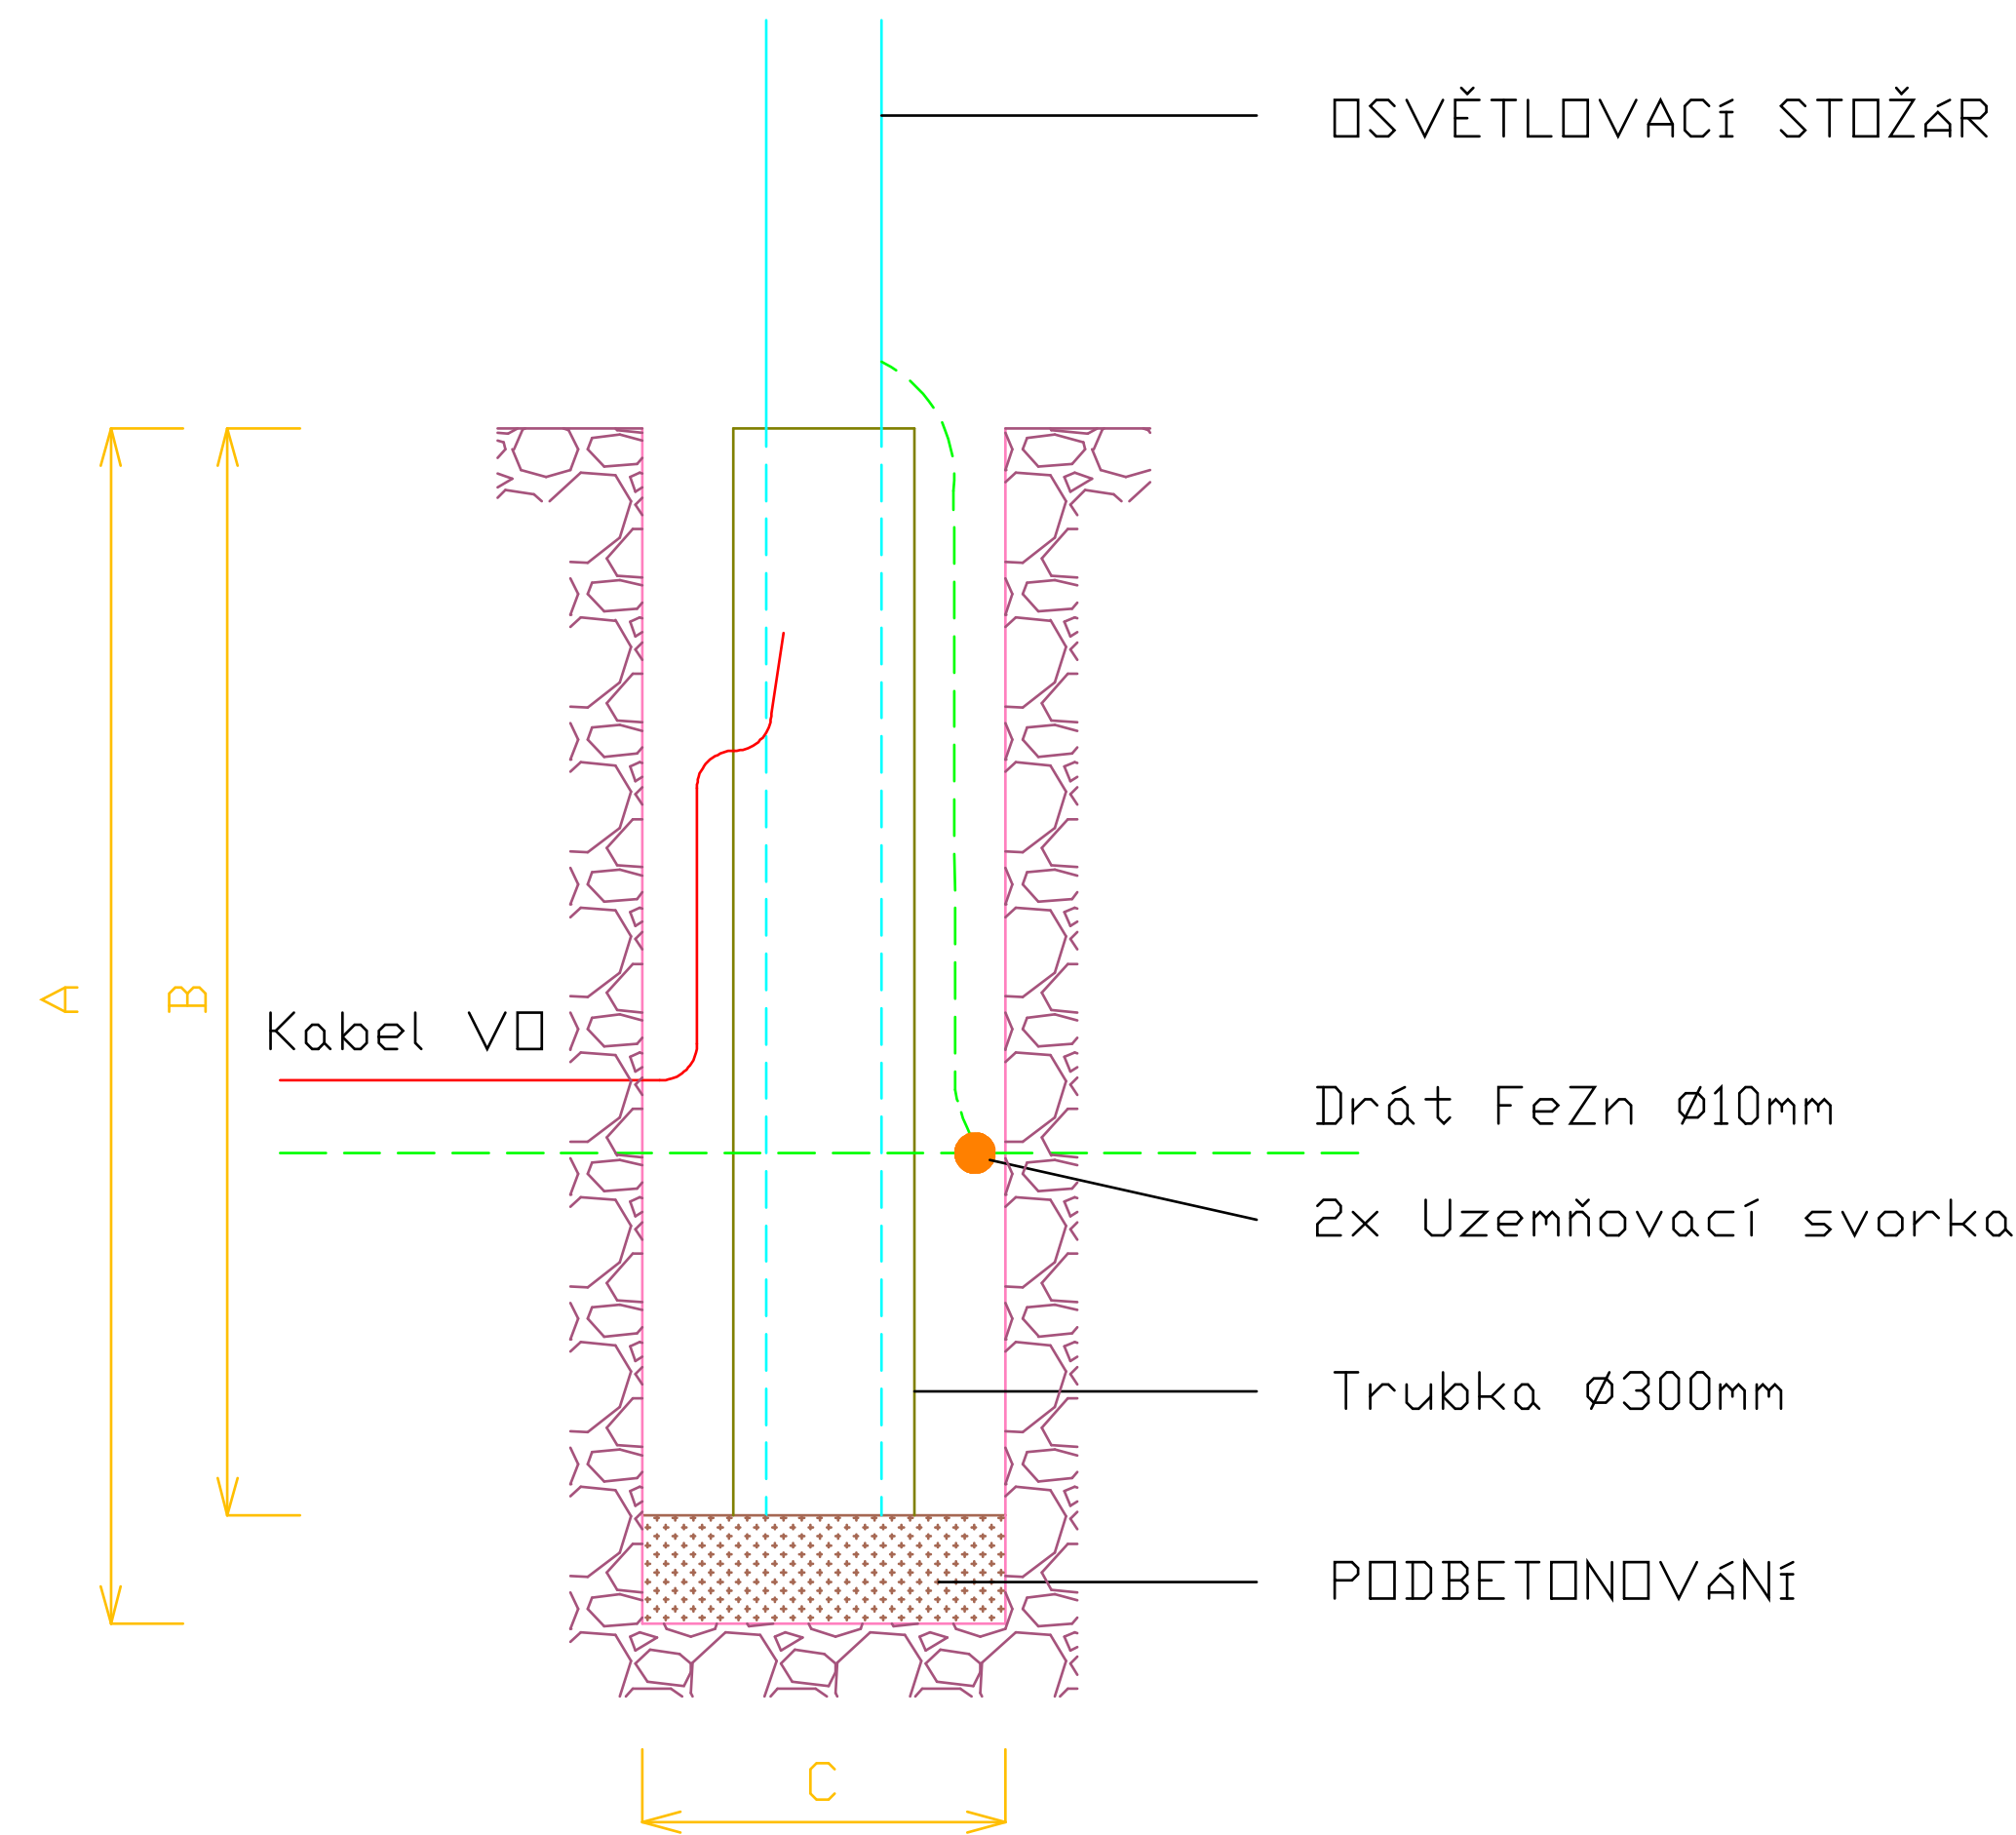

Projektant	Zdeněk Vosátka	Ing. Matěj Slováček Pivovarská 1272 • 388 01 Blatná tel.: 775 752 294 IČ 04065875 • DIČ CZ8710171778		
Kontroloval	Ing. Oldřich Slováček	Ing. Oldřich Slováček autorizovaný inženýr pro obor dopravní a pozemní stavby autorizovaný technik pro obor mosty a inženýrské konstrukce Pivovarská 1272 • 388 01 Blatná tel.: 383 420 801 • fax: 383 420 802 IČ 135 14 253 • DIČ CZ5704200337		
Investor	Město Horažďovice Mírové náměstí 1, 341 01 Horažďovice			
Stavba	HORAŽDOVICE, REVITALIZACE SÍDLIŠTĚ ŠUMAVSKÁ - POD VODOJEMEM 1.ETAPA	Datum	03/2017	Č. výkresu
		Stupeň PD	PDPS	B.3.4
		Formát	A4	
Výkres	SO 03 - VEŘEJNÉ OSVĚTLENÍ STOŽÁROVÉ POUZDRO	Měřítko	1:20	Č. paré