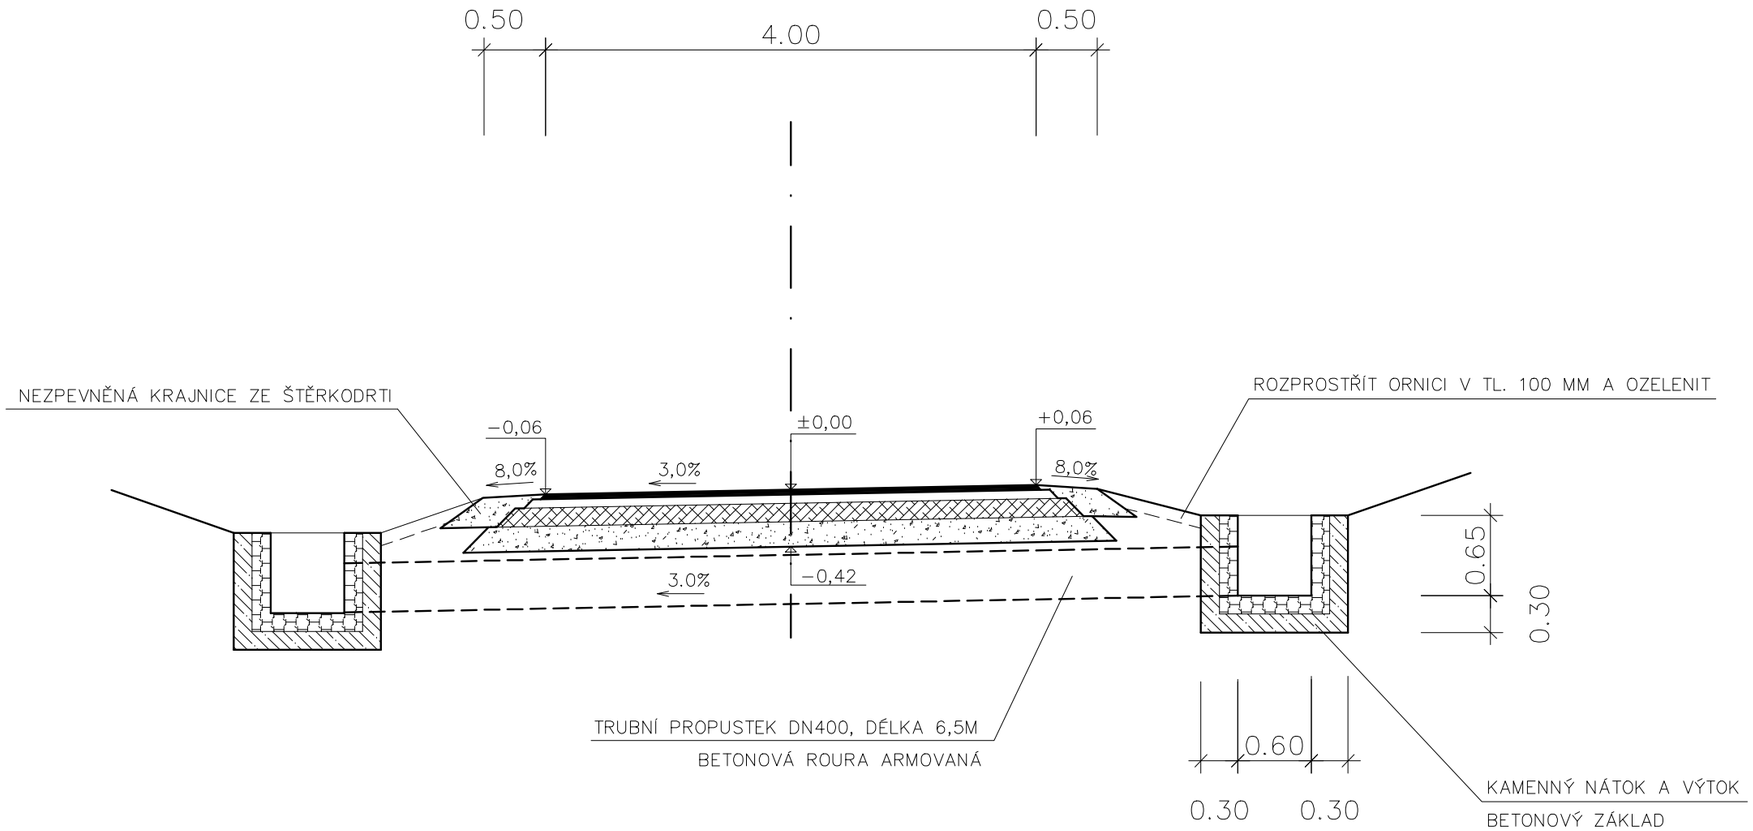

HL. INŽ.	Ing. Bublík		STAVEBNÍ PROJEKTOVÁ INŽENÝRSKÁ A PORADENSKÁ ČINNOST Raisova 1004 Tel: 383 321 134 STRAKONICE
ZODP. PROJ.	Ing. Bublík		
VYPRACOVAL	Ing. Bublík		
INVESTOR	Město Horažďovice, Mírové náměstí 1, 341 01 Horažďovice, IC: 00255513		
ST. ÚŘAD	MěÚ Horažďovice	OBEC Horažďovice	

AKCE

REKONSTRUKCE KOMUNIKACE OPĚŠ, HORAŽĎOVICE

ZAK.ČÍS.	4.01.2017.3
FORMÁT	1 x A4
DATUM	5/2017
STUPEŇ	POS
MĚŘ.	1:50
Č. VÝKR.	6.

OBSAH

Charakteristické řezy