TABULKA MÍSTNOSTÍ 1.NP

KO	NÁZEV	PLOCHA [m²]	DRUH PODLAHY	ÚPRAVA STĚN	PODHLED	POZNÁMKA
1.01	SCHODIŠTĚ DOMOVNÍ	14,80	TERACO, KERAM. DLAŽBA	STÁV. OMÍTKA, OPRAVA	STÁVAJÍCÍ OMÍTKA	+ČISTÍCÍ ZÓNA, NÁTĚRY STĚN
	BYT Č.1/ BB					
1.11	CHODBA	10,25	KERAMICKÁ DLAŽBA	SJEDNOCENÁ OMÍTKA	SJEDNOCENÁ OM./ STĚRKA	–
1.12	SVĚTLÍK	2,50	STÁVAJÍCÍ BETON. POTĚR	STÁVAJÍCÍ OMÍTKA	–	–
1.13	KOMORA	5,02	PODLAHOVÝ POTĚR	SJEDNOCENÁ OMÍTKA	SJEDNOCENÁ OM./ STĚRKA	–
1.14	LOŽNICE	19,00	PODLAHOVÝ POTĚR	SJEDNOCENÁ OMÍTKA	SJEDNOCENÁ OM./ STĚRKA	–
1.15	HALA	9,45	KERAMICKÁ DLAŽBA	SJEDNOCENÁ OMÍTKA	SJEDNOCENÁ OM./ STĚRKA	–
1.16	KOUPELNA	7,79	KERAMICKÁ DLAŽBA	SJEDNOCENÁ OM., OBKLAD	ZAVĚŠENÝ PODHLED	OBKLAD V. 2000 mm
1.17	OBÝVÁK, KUCHYNĚ, JÍDELNA	35,67	PODLAHOVÝ POTĚR	SJEDNOCENÁ OMÍTKA	SJEDNOCENÁ OM./ STĚRKA	OBKLAD V. 700–1500 mm
	BYT Č.2					
1.21	KOMORA_1	3,18	PODLAHOVÝ POTĚR	SJEDNOCENÁ OMÍTKA	SJEDNOCENÁ OM./ STĚRKA	–
1.22	OBÝVÁK	19,15	PODLAHOVÝ POTĚR	SJEDNOCENÁ OMÍTKA	SJEDNOCENÁ OM./ STĚRKA	–
1.23	KOUPELNA	4,10	KERAMICKÁ DLAŽBA	SJEDNOCENÁ OM., OBKLAD	ZAVĚŠENÝ PODHLED	OBKLAD V. 2000 mm
1.24	KUCHYNĚ, JÍDELNA	10,54	PODLAHOVÝ POTĚR	SJEDNOCENÁ OMÍTKA	SJEDNOCENÁ OM./ STĚRKA	OBKLAD V. 700–1500 mm
1.25	WC	1,78	KERAMICKÁ DLAŽBA	SJEDNOCENÁ OM., OBKLAD	ZAVĚŠENÝ PODHLED	OBKLAD V. 2000 mm
1.26	LOŽNICE	15,87	PODLAHOVÝ POTĚR	SJEDNOCENÁ OMÍTKA	SJEDNOCENÁ OM./ STĚRKA	–
1.27	KOMORA_2	2,79	PODLAHOVÝ POTĚR	SJEDNOCENÁ OMÍTKA	SJEDNOCENÁ OM./ STĚRKA	–
1.28	CHODBA	11,34	KERAMICKÁ DLAŽBA	SJEDNOCENÁ OMÍTKA	SJEDNOCENÁ OM./ STĚRKA	–
	BYT Č.3					
1.31	CHODBA	16,35	KERAMICKÁ DLAŽBA	SJEDNOCENÁ OMÍTKA	ZAVĚŠENÝ PODHLED	–
1.32	KOMORA	4,86	PODLAHOVÝ POTĚR	SJEDNOCENÁ OMÍTKA	SJEDNOCENÁ OM./ STĚRKA	–
1.33	LOŽNICE	12,40	PODLAHOVÝ POTĚR	SJEDNOCENÁ OMÍTKA	SJEDNOCENÁ OM./ STĚRKA	–
1.34	KOUPELNA	4,89	KERAMICKÁ DLAŽBA	SJEDNOCENÁ OM., OBKLAD	ZAVĚŠENÝ PODHLED	OBKLAD V. 2000 mm
1.35	WC	2,20	KERAMICKÁ DLAŽBA	SJEDNOCENÁ OM., OBKLAD	ZAVĚŠENÝ PODHLED	OBKLAD V. 2000 mm
1.36	SVĚTLÍK	1,96	STÁVAJÍCÍ BETON. POTĚR	STÁVAJÍCÍ OMÍTKA	–	–
1.37	OBÝVÁK, KUCHYNĚ, JÍDELNA	21,36	PODLAHOVÝ POTĚR	SJEDNOCENÁ OMÍTKA	SJEDNOCENÁ OM./ STĚRKA	OBKLAD V. 700–1500 mm
1.38	POKOJ	20,87	PODLAHOVÝ POTĚR	SJEDNOCENÁ OMÍTKA	SJEDNOCENÁ OM./ STĚRKA	–

LEGENDA PRVKY TZB

- POLOHY PŮVODNÍCH STOUPAČEK TOP, VYUŽITÝCH
- POLOHY NOVÝCH STOUPAČEK TOP, OTOPNÝCH TĚLES
- POLOHY PŮVODNÍCH STOUPAČEK KAN, VYUŽITÝCH
- POLOHY PŮVODNÍCH STOUPAČEK VODY, VYUŽITÝCH
- POLOHY NOVÝCH STOUPAČEK VZT, V KOMÍNOVÝCH TĚLESECH
- POLOHY NOVÝCH STOUPAČEK VZT
- POLOHY NOVÝCH VENTILÁTORŮ, V PODHLEDECH
- POLOHY NOVÝCH VÝŮSTEK OD VENTILÁTORŮ, V PODHLEDECH
- OZNAČENÍ NOVÝCH PROSTUPŮ PRO ZTI SKRZ STROP NAD 1.PP
  - 6 NOVÉ PROSTUPY PRO VOD./KAN. POTR.

POZNÁMKA

KONKRÉTNÍ ROZSAH ODSTRAŇOVANÝCH KONSTRUKCÍ BUDE STANOVEN PO PROHLÍDCE NA MÍSTĚ, ZAKRESLEN JE ROZSAH MINIMÁLNÍ

NADPRAŽÍ NAD DVEŘMI V SLABŠÍCH PŘÍČKÁCH A NAD ROZVADĚČI TZB Z HLEDISKA ČITELNOSTI VÝKRESŮ NENÍ ZAKRESLOVÁNO, OBECNĚ PŘEDPOKLÁDÁNO POUŽITÍ TYPOVÝCH PRVKŮ S ULOŽENÍM MINIMÁLNĚ 150MM, RESP. OCELOVÝCH PROFILŮ TVARU L

SPRCHOVÉ VANIČKY (BYT 2, BYT 3) BUDOU STAVEBNĚ PODEZDĚNY. PODEZDÍVKA BUDE OBLOŽENA KERAMICKÝMI DLAŽDICEMI

VÝŠKY PŘEDSTĚN U ZAŘIZOVACÍCH PŘEDMĚTŮ (WC. SPRCHY) BUDOU STANOVENY NAMÍSTĚ, U WC PŘEDPOKLÁDÁNA CCA 1300MM

KLEMPÍŘSKÉ VÝROBKY BUDOU PROVÁDĚNY DLE TECHNOLOG. PŘEDPISŮ DOTČENÝCH MATERIÁLŮ A DLE "KLEMPÍŘSKÉ" ČSN 733610

KONKRÉTNÍ ROZSAH VÝKOPOVÝCH PRACÍ V PODLAZE NAD NEPODSKLEPENOU ČÁSTÍ (TRASY KANALIZACE) BUDE STANOVEN NAMÍSTĚ

STÁVAJÍCÍ RUŠENÉ ROZVODY KANALIZACE V BOURANÝCH KONSTRUKCÍCH NUTNO TRVALE PLYNOTĚSNĚ UZAVŘÍT = ZAJISTÍ STAVBA !!

v AKUSTICKY DĚLÍCÍCH MEZIBYTOVÝCH STĚNÁCH NESMÍ BÝT PROVÁDĚNY DRÁŽKY, NIKY (VYJMA NIKY PRO NOVÝ HYDRANT, S DOPLNĚNOU ZDĚNOU ZÁSTĚNOU MIN. PŘÍČKOVKA = S PLNOU CIHLOU = 80MM)!

LEGENDA MATERIÁLŮ

- BOURANÉ KONSTRUKCE: STĚNY, KROV (BEZ VÝKOPŮ)
- PŮVODNÍ KONSTRUKCE PONECHÁVANÉ
- EX XXX VZOROVÉ OZNAČENÍ NOVÉHO POŽÁRNÍHO UZÁVĚRU/ VIZ PBŘS
- NOVĚ VYZDÍVANÉ NOSNÉ KONSTRUKCE (PLNÉ CIHLY P10, Vf, M5)
- BETONOVÉ KONSTRUKCE MONOLITICKÉ/ VYZTUŽENÉ I NEVYZTUŽENÉ
- NOVĚ VYZDÍVANÉ AKUSTICKÉ KONSTRUKCE (TYPU POROTHERM 19 AKU)
- NOVĚ VYZDÍVANÉ DĚLÍCÍ KONSTRUKCE (KERAMICKÉ VOŠTINOVÉ) TYPU:
  KOTOVANÉ 150MM (TYPU POROTHERM 11,5 P+D)
  KOTOVANÉ 100MM (TYPU POROTHERM 8 P+D)
  KOTOVANÉ 200MM (TYPU POROTHERM 17,5 P+D)
- VYROVNÁVACÍ PŘÍZDÍVKY Z POROBETONU/ YTONG ~150–200 MM

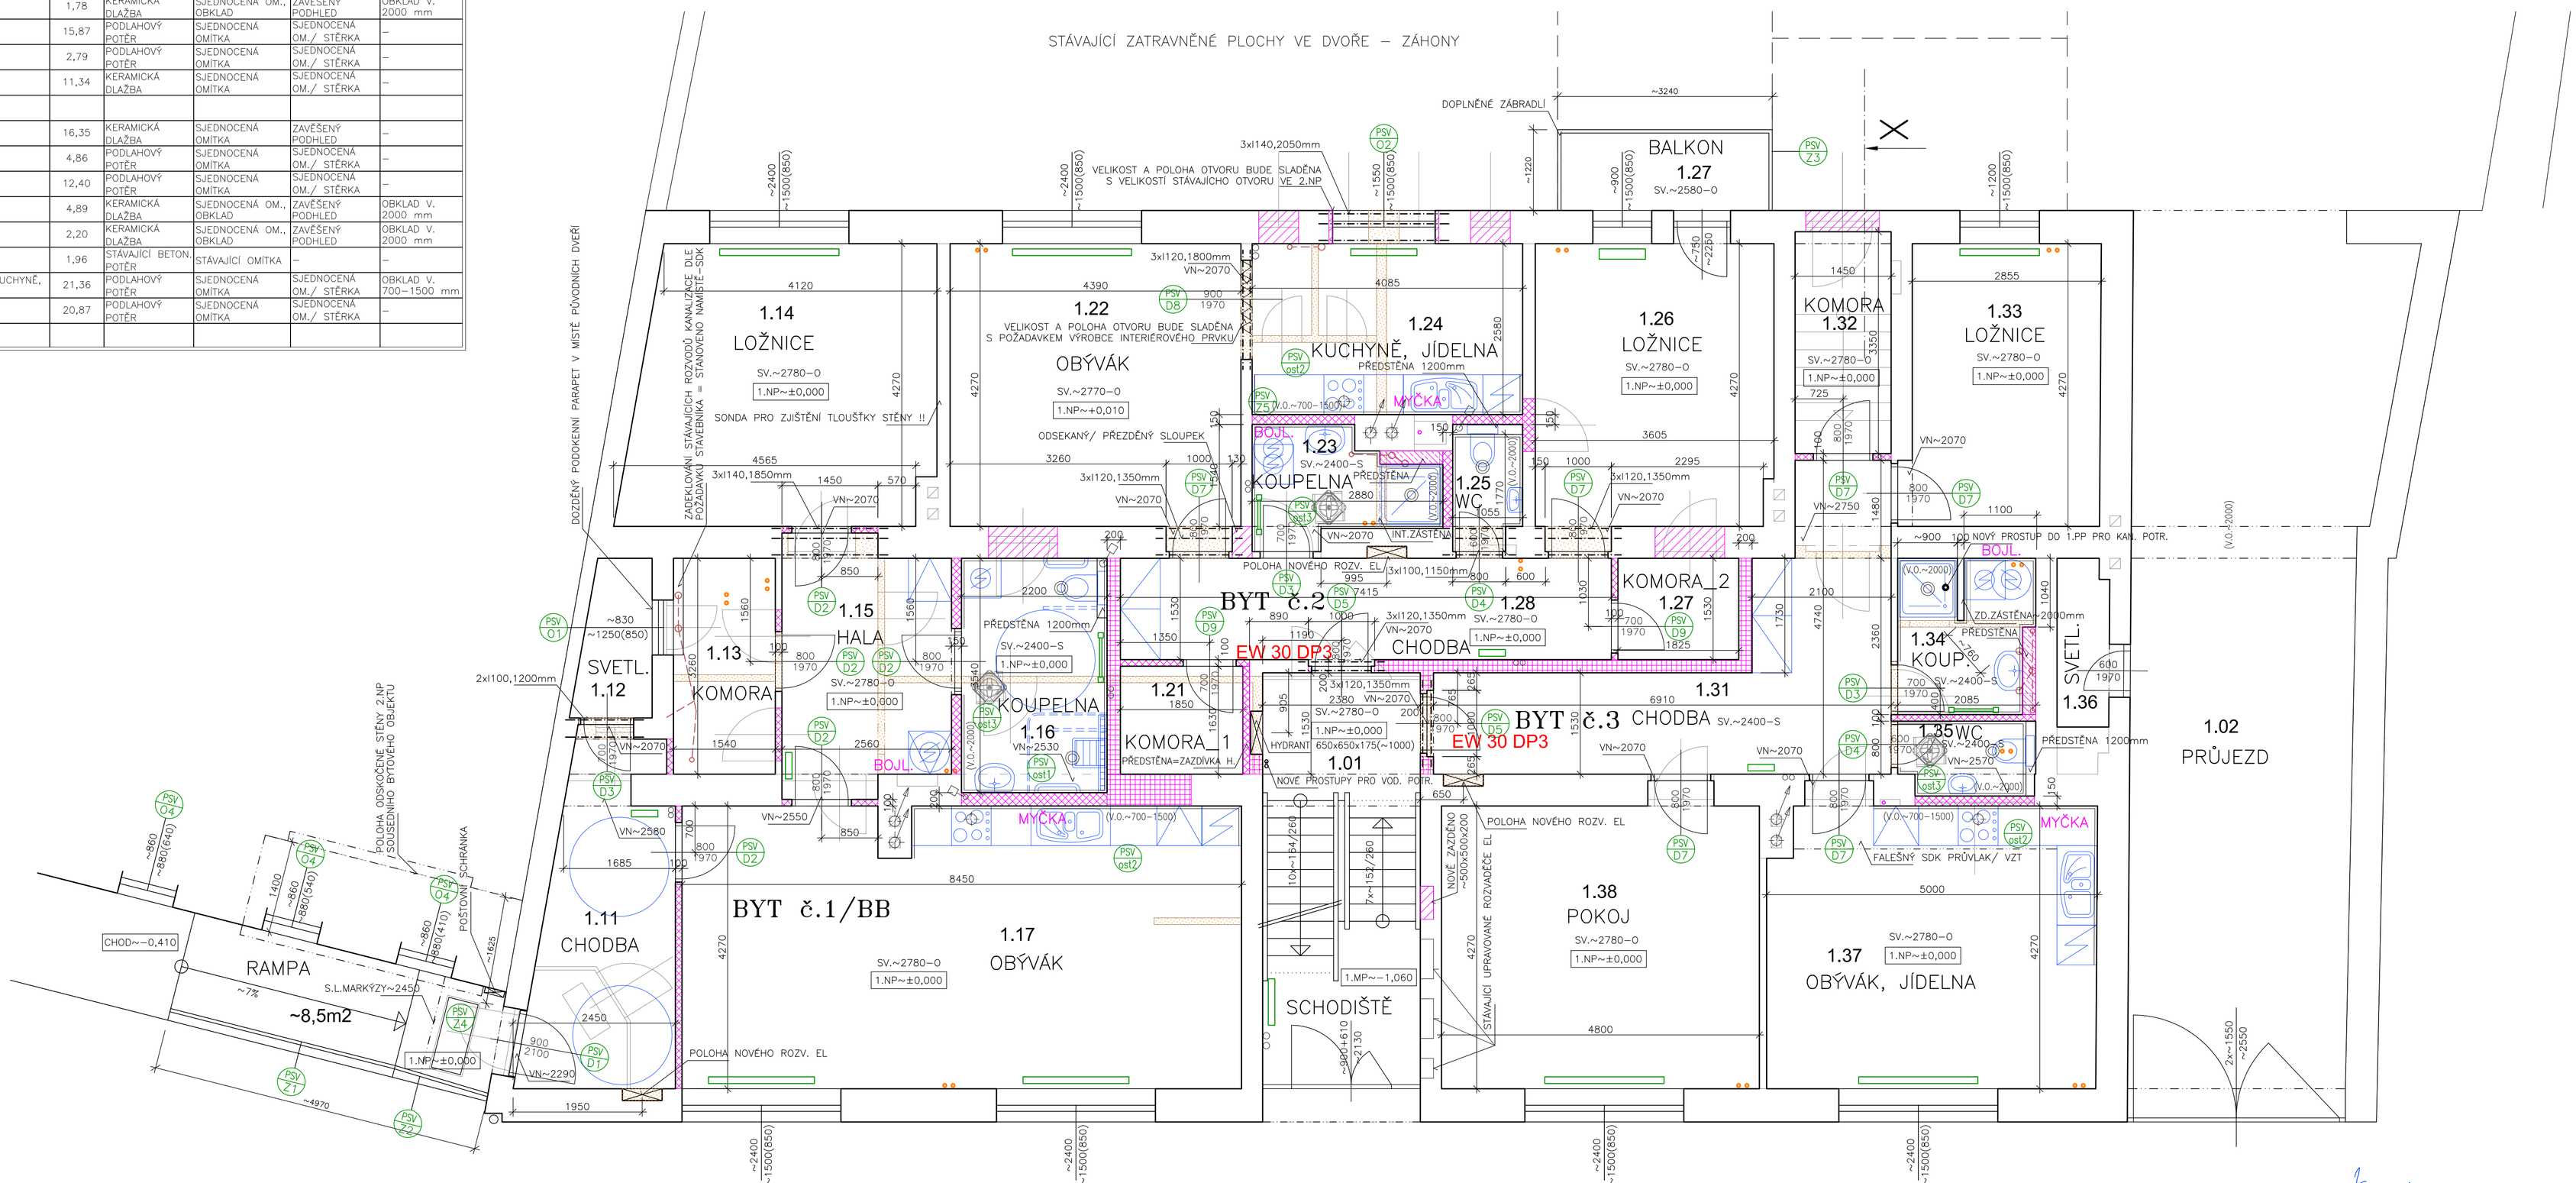

ZODPOVĚDNÝ PROJEKTANT: ING. JAN PRÁŠEK	KRESLIL: ING. JAN PRÁŠEK	AUTORIZACE:	PARÉ:
INVESTOR: Město Horažďovice, Mírové náměstí č.p. 1, 341 01 HORAŽĎOVICE		Ing. Jan PRÁŠEK PROJEKTOVÁ A INŽENÝRSKÁ ČINNOST ulice 5.května 670, SUŠICE	
MÍSTO STAVBY: Ulice Prácheňská, st.p.č. 44, p.p.č. 2760/5, k.ú. Horažďovice		FORMÁT: A4	
AKCE: Adaptace části čp.77, Horažďovice		DATUM: SRPEN 2017	
		STUPEŇ PD: DS	
		ZAKÁZKA ČÍSLO: 2017_03_HD	
ČÁST: D.1.1 Architektonicko stavební řešení		ARCHIVNÍ ČÍSLO:	
		NÁZEV: HD_LEK_NSTAV	
VÝKRES: PŮDORYS 1.NP: NOVÝ STAV		MĚŘÍTKO: 1:50	Č. VÝKRESU: ../5