


PŮDORYS 2.NP

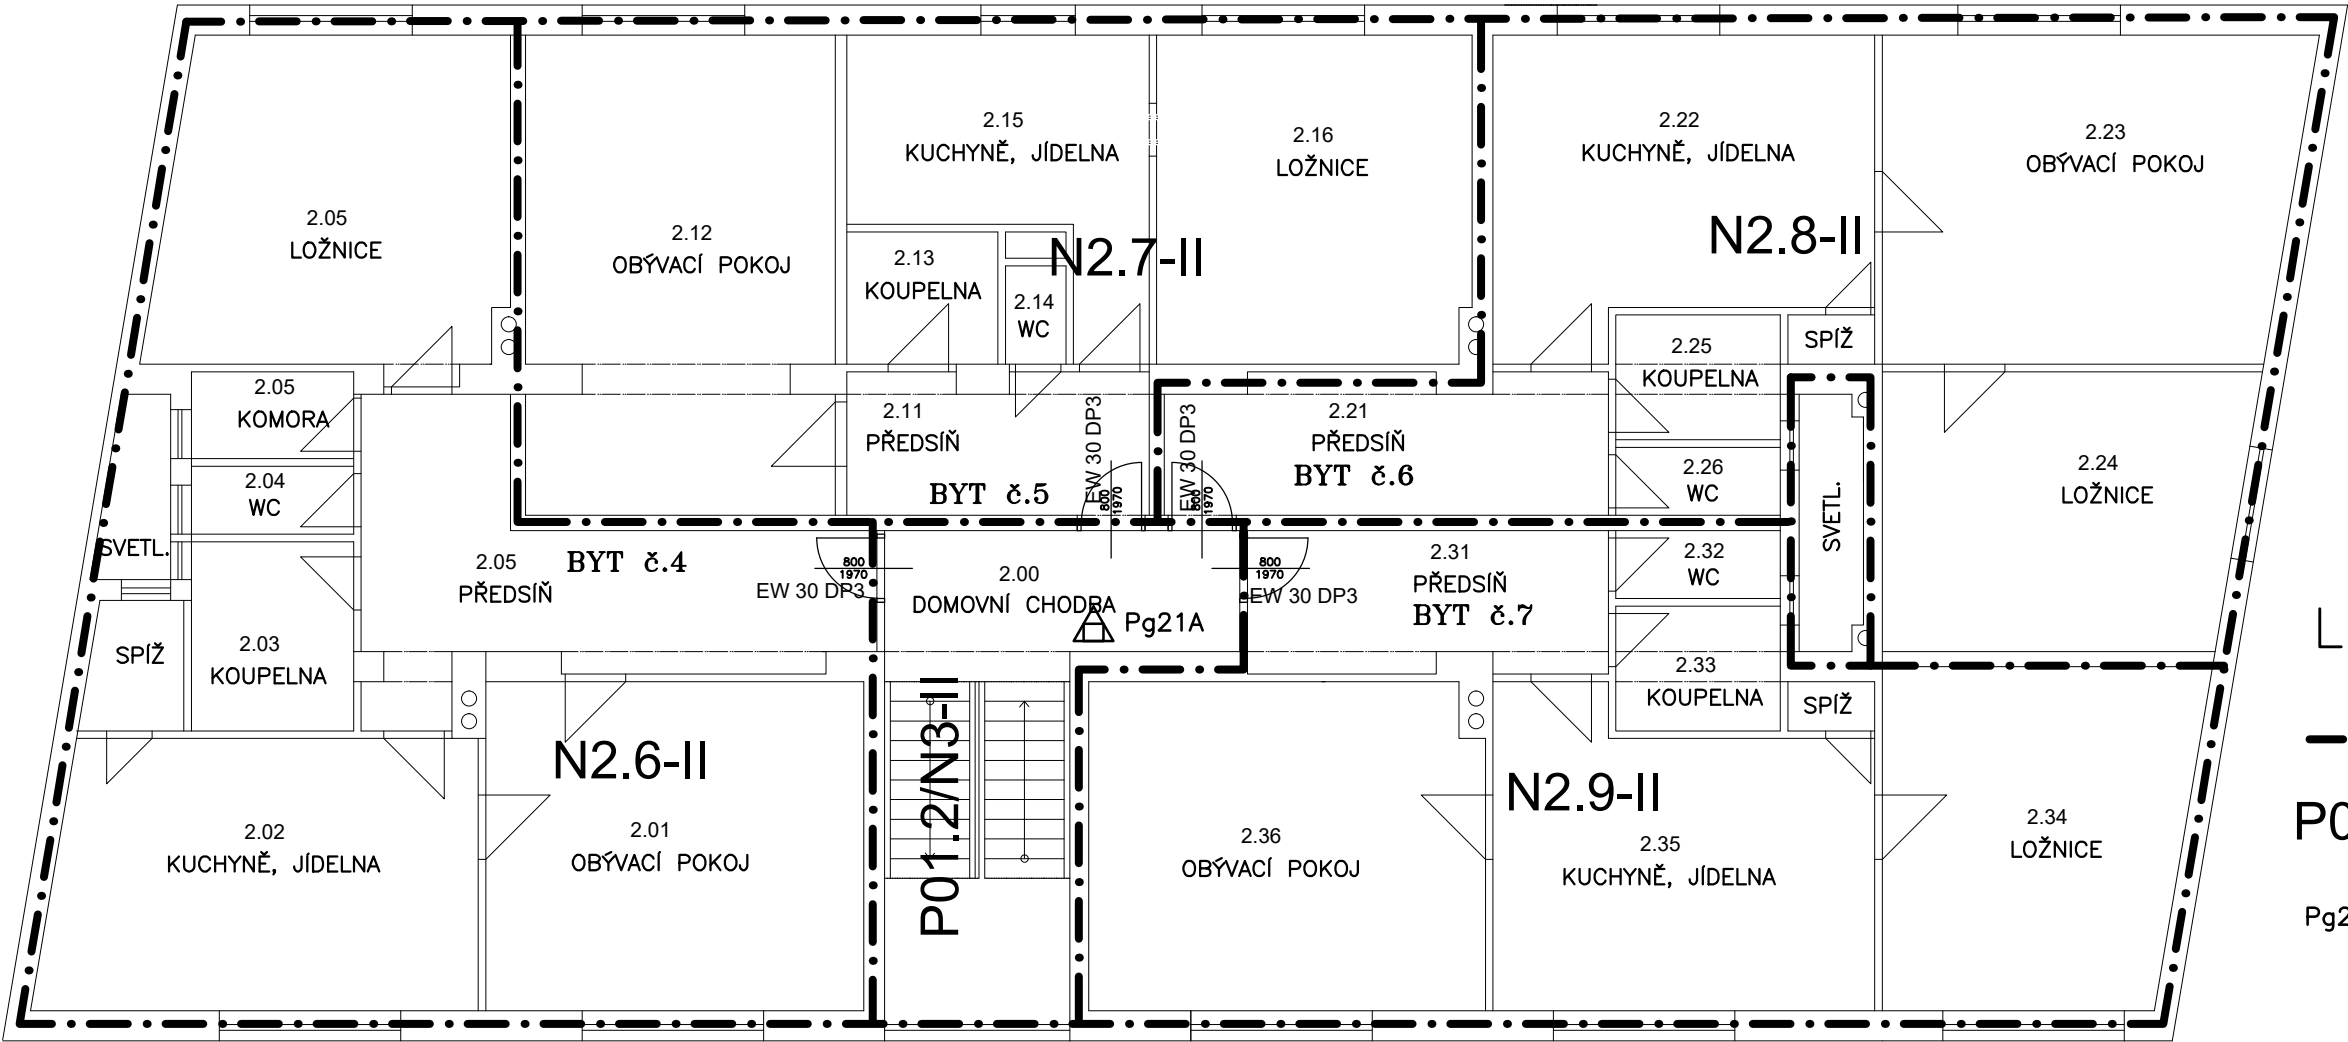

LEGENDA:

-----

HRANICE POŽÁRNÍCH ÚSEKŮ

P01.1/N1-III

NÁZEV POŽÁRNÍHO ÚSEKU

Pg21A, Pg34A



HASICÍ PŘÍSTROJ PRÁŠKOVÝ

EI(EW) xxDPx

POŽÁRNÍ UZÁVĚR