



DETAIL ÚPRAVY HRANY STŘECHY PO DEMOLICI ČÁSTI KOTELNY

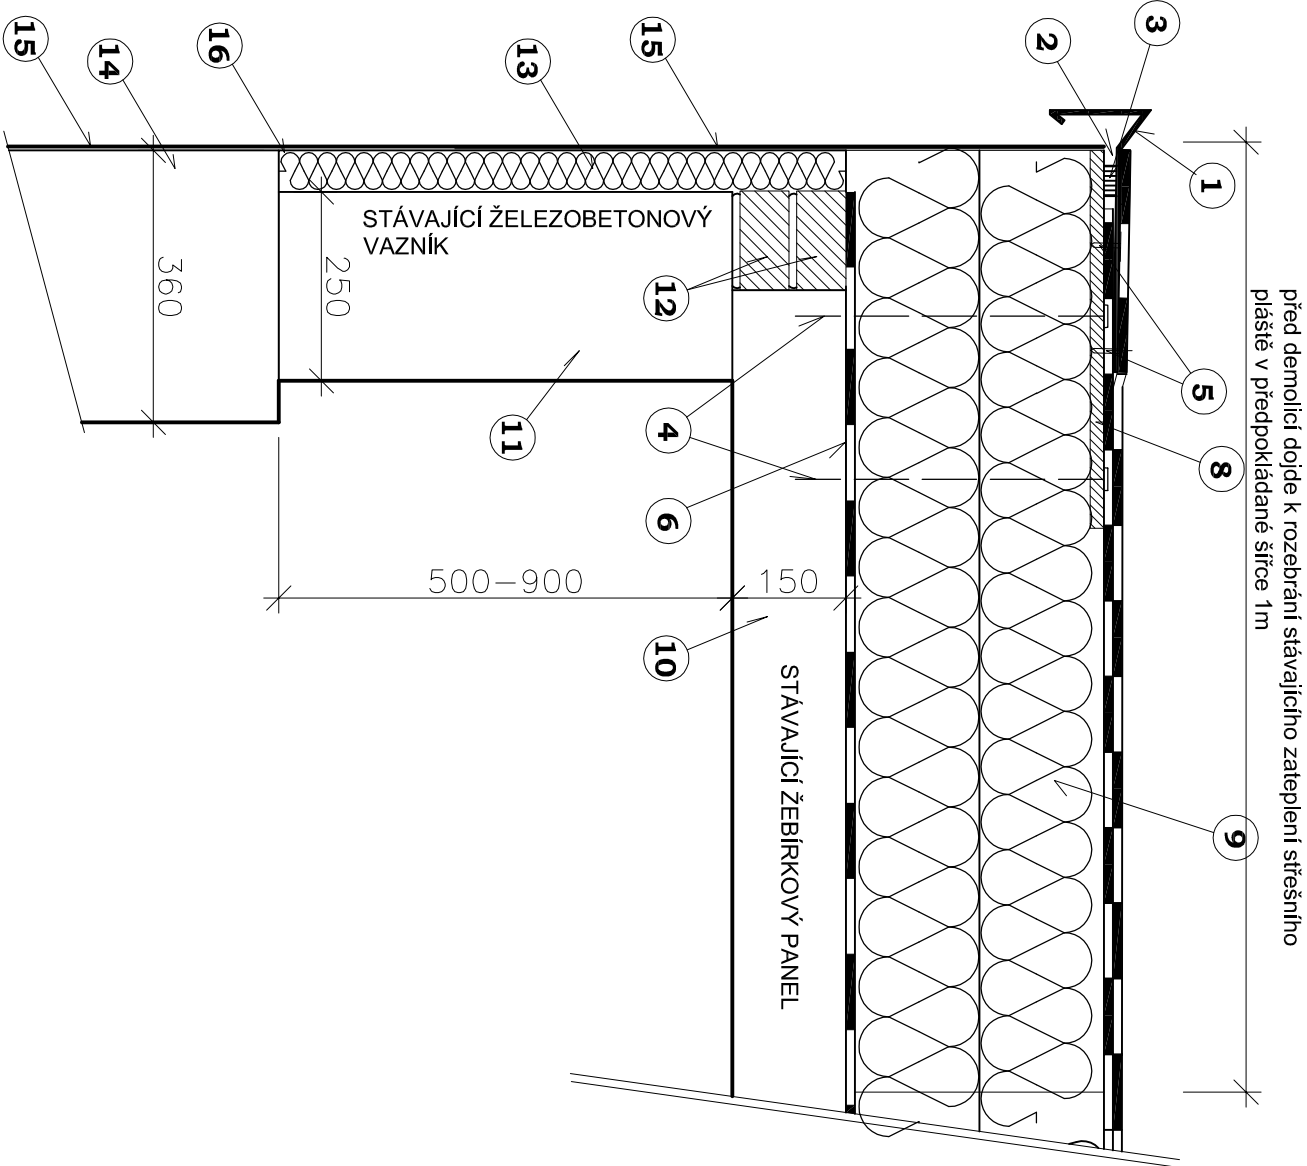

LEGENDA:

NÁVRH:

- 1 SYSTÉMOVÁ ZAVĚTRNÁ LIŠTA R.Š. 250 MM ZE SPOJOVACÍHO PLECHU K FOLIÍM Z PVC-P

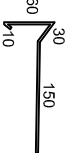

- 2 UKONČOVACÍ PROFIL
3 TĚSŇÍČÍ PÁSKA
4 KOTVENÍ OSB DESKY DO ATIKOVÉHO PANELU
5 KOTVENÍ ZÁVĚTRNÉ LIŠTY DO OSB DESKY
6 STÁVAJÍCÍ ASFALT. PÁS
8 OSB DESKA TL. 20 MM
9 ZPĚTNÁ POKLÁDKA VČETNĚ PŘÍPADNÉHO DOPLNĚNÍ TEPELNÉ IZOLACE V E DVOU VRSTVÁCH (TL. DLE STÁVAJÍCÍ) , PŘEDPOKLÁDANÁ TLOUŠŤKA 2X80MM
10 STÁVAJÍCÍ ŽEBÍRKOVÝ PANEL
11 STÁVAJÍCÍ ŽELEZOBETONOVÝ VAZNÍK VÝŠKY 500-900MM
12 DOZDĚNÍ MEZERY VÝŠKY 150MM PO ODSTRANĚNÍ STŘEŠNÍHO PANELU - CIHLA PLNÁ 65/140/290MM, LEPENÁ NA LEPIDLO
13 VYROVNÁNÍ VAZNÍKU S LÍCEM ZDIVA, NA VAZNÍK ZBOKU NALEPEN IZOLANT Z EPS (PŘEDPOKLÁDANÁ TL. DO 100MM)
14 STÁVAJÍCÍ ZDIVO
15 SILIKONOVÁ OMÍTKA (ZRNO 2MM) VČETNĚ ARMOVACÍHO TMELU A VÝZTUŽNÉ SÍŤOVINY
16 ROZHRANÍ RŮZNÝCH MATERIÁLŮ OPATŘENO DODATEČNOU SÍŤOVINOU S PŘESAHEM MIN. 250MM NA OBĚ STRANY

ÚDAJE O ZPRACOVATELI PD:		ÚDAJE O STAVBĚ:			
VYPRACOVAL:	KRAJ:	OKRES:	OBEC:	KATASTRÁLNÍ ÚZEMÍ:	
Ing. arch. Michal Rostecký	Plzeňský	Klatovy	Horáždovice	Horáždovice	
ODPOVĚDNÝ PROJEKTANT:	PROJEKT:				
Pavel Matoušek D. Jiřího Fíky 870 386 01 Strakonice ČKAIT - 0101433	Demolice komínu, zásobníku na popel a části kotelny v Horáždovicích na pozemku- parc. č. 1153/4 a par. č. st. 1067 v k. ú. Horáždovice (DEMOLICE BUDOVY)				
ÚDAJE O INVESTOROVÍ:	DETAIL ÚPRAVY STŘECHY				
Město Horáždovice Mírové náměstí 1 341 01 Horáždovice	DATUM: 05/2016	MĚŘÍTKO: 1:10	Č. VÝKRESU: <div>5</div>		
	STUPEŇ: DSP		SO01 - kotelna		