



P1


MÍSTO PRO PŘECHÁZENÍ

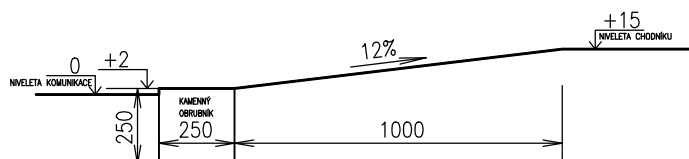

P2

CHODNÍKOVÝ PŘEJEZD

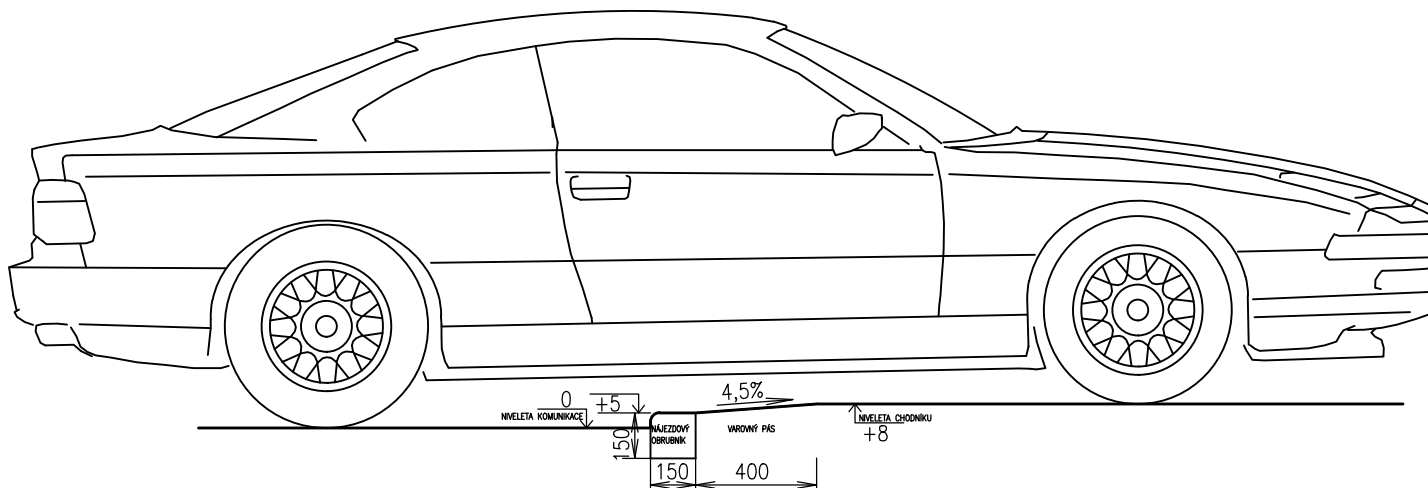

autorizace:		paré:		
stupeň dokumentace:		DOKUMENTACE PRO STAVEBNÍ POVOLENÍ A PROVEDENÍ STAVBY		
objekt:	SO 101	OBJEKTY POZEMNÍCH KOMUNIKACÍ - KOMUNIKACE		
hlavní architekt ateliéru :		hlavní inženýr projektu:	zodpovědný projektant:	projektant:
Ing. arch. Pavel LEJSEK		Ing. Martin LIŠKA	Ing. Martin LIŠKA	Ing. Martin LIŠKA
stavebník :		Město Horažďovice, Mírové náměstí č.p.1, 341 01 Horažďovice		
místo stavby :		parcela č. 2706/4,1153/4, 2660/26, 2660/27, 2660/25, 2660/7, 2660/33, 1156/23 v k. ú. Horažďovice		
název akce:		<div>DOMOV PRO SENIORY HORAŽDOVICE</div> <div>MÍSTO PRO PŘECHÁZENÍ ul.BLATENSKÁ, ÚPRAVA STÁVAJÍCÍHO VJEZDU Z ul.OKRUŽNÍ</div>		
výkres :		<div>SCHEMATICKÉ DÍLČÍ ŘEZY</div>		
		<div><div><div><div>SUMAVAPLAN</div><div>spol. s r.o., Krátká ul. 98/III, SUŠICE</div></div><div><div>formát :</div><div>15 A4</div></div><div><div>datum :</div><div>ČERVEN 2017</div></div><div><div>stupeň PD :</div><div>DPS</div></div><div><div>číslo zakázky :</div><div>15/15/DPS</div></div><div><div>archivní číslo :</div><div>02/16/DPS</div></div><div><div>archiv PC :</div><div>C2_Situaacecelková_DUR_DD HD</div></div></div><div><div>měřítko :</div><div>č. výkresu :</div></div><div>3.</div></div>		

