PŮDORYS 1.NP OBJEKT C

M 1:75

DĚLÍCÍ ROVINA VÝŘEZU DANÉHO PŮDORYSU

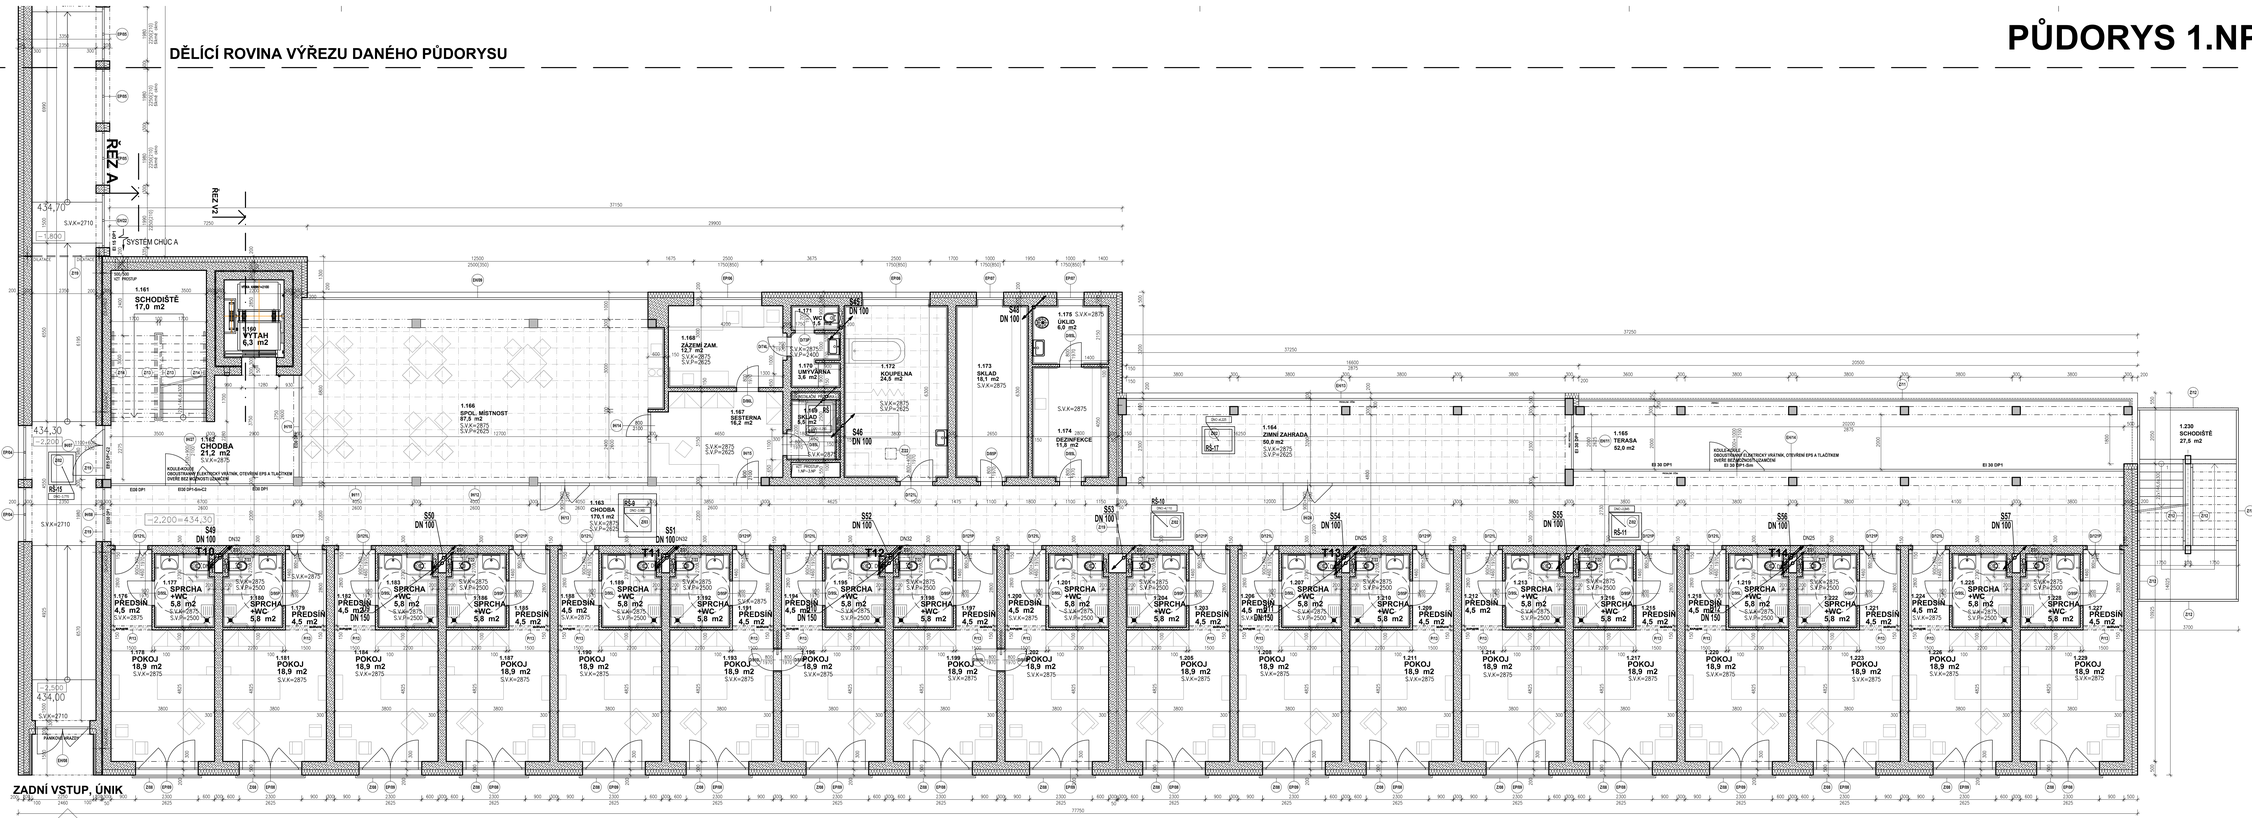

LEGENDA STAVEBNÍCH KONSTRUKCÍ :

KERAMICKÉ ZDĚNÉ KONSTRUKCE - POKUD NENÍ UVEDENO JINAK:
ZDĚNÉ KONSTRUKCE TL. 100 MM = ZDIVO ROZMĚRU (d/š/v) 497/80/238MM
ZDĚNÉ KONSTRUKCE TL. 150 MM = ZDIVO ROZMĚRU (d/š/v) 497/140/238MM
ZDĚNÉ KONSTRUKCE TL. 200 MM = ZDIVO ROZMĚRU (d/š/v) 372/175/238MM
ZDĚNÉ KONSTRUKCE TL. 300 MM = ZDIVO ROZMĚRU (d/š/v) 247/300/238MM
ZDĚNÉ KONSTRUKCE TL. 400 MM = ZDIVO ROZMĚRU (d/š/v) 497/400/238MM
DOZDÍVKY A VYZDÍVKY PŘÍSLUŠNÉ TL.

CIHELNÉ ZDIVO SE SPECIFIKACÍ:
CIHELNÉ ZDIVO P+D = KERAMICKÉ CIHELNÉ DĚROVANÉ BLOKY DANÉHO
VÝROBNÍHO ROZMĚRU DLE KONKRÉTNÍ ŠÍŘKY ZDIVA
ODPOVÍDAJÍCÍ ČSN EN 771-1 A ČSN EN 1996-1-1 SKUPINA 2
OBJEMOVÁ HMOTNOST 770-790 kg/m3, PEVNOST V TLAKU KATEGORIE I 15 N/mm2
VYZDĚNO NA CEMENTOVOU ZDÍCÍ MALTU G TŘÍDY M15

ŽELEZOBETONOVÉ MONOLITICKÉ, PREFABRIKOVANÉ, POLOPREFABRIKOVANÉ SKLADANÉ... KONSTRUKCE NOSNÉ
VIZ KONSTRUKČNÍ ČÁST

OSTATNÍ KONSTRUKCE - VIZ SKLADBY PODLAH

SDK KONSTRUKCE
– TL. 100 MM – 2xSDK 12,5 MM
OCELOVÝ SVISLÝ A VODOROVNÝ TENKOSTĚNNÝ PROFIL ŠÍŘKY 50 MM
2xSDK 12,5 MM
– TL. 150 MM – 2xSDK 12,5 MM
OCELOVÝ SVISLÝ A VODOROVNÝ TENKOSTĚNNÝ PROFIL ŠÍŘKY 100 MM, MEZI PROFILY MINERÁLNÍ VLNA TL. 60 MM
2xSDK 12,5 MM

– DO KONSTRUKCE MOŽNÝ OCELOVÉ VÝZTUHY PRO UCHYCENÍ KUCHYŇSKÝCH LINEK, UMYVADEL, PISOÁRŮ, MADEL A OSTATNÍCH KOTVENÝCH PRVKŮ
– V KOUPELNÁCH A VLHKÝCH PROSTORÁCH POUŽÍT VLHKUODOLNÉ SDK DESKY A POD SDK PROVÉST PAROZÁBRANU, DOKONALE UTĚSNĚNOU
– KONSTRUKCE PROVEDENY V CERTIFIKOVANÉM SYSTÉMU JEDNOHO VÝROBCE(NAPŘ. RIGIPS), VČETNĚ KOTVENÍ, DILATACÍ, ...

PŘEKLADY

PŘEKLADY V OBVODOVÝCH A VNITŘNÍCH ZTUŽUJÍCÍCH STĚNÁCH:
V OBVODOVÝCH A VNITŘNÍCH STĚNÁCH ŠÍŘKY VĚTŠÍ NEŽ 150 MM JSOU PROVEDENY OCELOVÉ PŘEKLADY Z IPE PROFILŮ – DIMENZE VIZ KONKRÉTNÍ UMÍSTĚNÍ PŘEKLADU

JEDNOTLIVÉ IPE PROFILY V PŘÍKLADU VZÁJEMNĚ SPOJIT PŘIVAŘENÍM PÁSOVINY MIN. 50x5 MM A CCA 600 MM NA HORNÍM I SPODNÍM LICI PROFILŮ

VEŠKERÉ OCELOVÉ PŘÍKLADY BUDOU ULOŽENY NA LOŽE Z CEM. MALTY TL. 20 MM
PROSTOR MEZI PŘÍKLADY VYPLNĚNOVAT PŘÍSLUŠNÝM ZDIVEM

PŘÍKLADY NAD OTVORY PŘIDÁVAJÍCÍM K ŽB. SLOUPŮM KOTVENÝ DO OCEL. SLOUPŮ POMOCÍ KOTEVNÍ DESKY P10 A 2 KS CHEMICKÉ KOTVY M20, VRTY PRO KOTVY PROVADĚT MMO HLAVNÍ VÝZTUŽ SLOUPŮ

KRAJNÍ PŘÍKLADY V NOVÉM ZDIVU JSOU PROVEDENY ZE SYSTÉMOVÝCH KERAMICKÝCH NOSNÝCH PŘÍKLADŮ 250/70 MM TYP A DÉLKA JSOU UVEDENY VE VÝKRESE

PŘEKLADY V CIHELNÝCH PŘÍČKÁCH:
V CIHELNÝCH PŘÍČKÁCH JSOU PROVEDENY PLOCHÉ SYSTÉMOVÉ KERAMICKÉ PŘÍKLADY
V PŘÍČKÁCH TL. 150 MM PŘÍKLADY Š. 140 MM
V PŘÍČKÁCH TL. 125 MM PŘÍKLADY Š. 115 MM
V PŘÍČKÁCH TL. 100 MM PŘÍKLADY Š. 115 MM SVISLE (115=VÝŠKA)
DÉLKA PŘÍKLADU = SVĚTLOST OTVORU + MIN. 250 MM

TABULKA DÉLKY NEJBĚŽNĚJŠÍCH PŘÍKLADŮ:

SVĚTLOST OTVORU	DÉLKA PŘÍKLADU
700	1000
800	1250
900	1250
1600	2000
1800	2250
2000	2250
2250	2500

PLOCHÉ SYSTÉMOVÉ PŘÍKLADY POUŽÍT I PRO VYTVOŘENÍ NAPRAŽENÍ NAD ZÁRUBNÍ V OTVORECH NOSNÝCH STĚN
ZDIVO NAD PŘÍKLADEM PROVÉST DLE TECHNOLOG. PŘEDPISU VÝROBCE (PROMAZLOVÁNÍ STÝČNÝCH SPÁR, ATD)
+ MONTÁŽNÍ PODPĚRNÍ

PŘÍKLADY NAD NIKAMI A DROBNÝMI OTVORY:
DROBNÉ PŘÍKLADY NAD NIKAMI JSOU PROVEDENY KOMPLET Z PLOCHÝCH SYSTÉMOVÝCH PŘÍKLADŮ
PŘÍKADNĚ JE LZE PROVÉST Z OCELOVÝCH VALCOVANÝCH PROFILŮ

ZAJIŠTĚNÍ POŽÁRNÍ ODOLNOSTI OCELOVÝCH PŘÍKLADŮ:
VEŠKERÉ OCELOVÉ PŘÍKLADY OPATŘIT VČ. OMÍTKOU TL. MIN. 20 MM
PROVEDENOU NA RABICOVÉ PLETIVO – MIN. POŽÁRNÍ ODOLNOST 30 MIN.

LEGENDA TZB:

D1 DN 150
S7 DN 100
T1

POTRUBÍ GRAVITAČNÍ KANALIZACE – SPLAŠKOVÉ, DEŠŤOVÉ (STOUPAJÍCÍ, PŘIPOJCE, RESP. KLESAJÍCÍ)

STOUPACÍ POTRUBÍ ÚT
DN25= tl.s izolací 108 mm
DN25= tl.s izolací 131,8 mm
DN32= tl.s izolací 118 mm
DN40= tl.s izolací 124,5 mm
DN50= tl.s izolací 176 mm

stupeň dokumentace:	DOKUMENTACE PRO STAVEBNÍ POVOLENÍ A PROVEDENÍ STAVBY
část dokumentace:	D.1.1 ARCHITEKTONICKO STAVEBNÍ ŘEŠENÍ

hlavní architekt ateliéru:	hlavní inženýr projektu:	zodpovědný projektant:	projektant:
Ing. arch. Pavel LEJSEK	Ing. Martin LIŠKA	Ing. Martin LIŠKA	Ing. Martin LIŠKA

stavebník : Město Horažďovice, Mírové náměstí č.p.1, 341 01 Horažďovice
místo stavby : parcela č. 115/9, 115/34, 270/64, 2660/7, 2660/25, 2660/26, 2660/27, 2660/33 a st. 1067 v k. ú. Horažďovice
název akce:

DOMOV PRO SENIORY HORAŽĎOVICE

SUMAVAPLAN spol. s r.o., K Rondelu 44, 370 76, ČESKÉ BUDĚJOVICE

formát :	12 A4
datum :	ČERVEN 2017
stupeň PD :	DPS
číslo zakázky :	15/15/DPS
archivní číslo :	02/16/DPS
archiv PC :	02 HS_jednotky_ISP_DPS
měřítko :	1:75
č. sešitu :	D.1.1.16

výkres :

PŮDORYS 1.NP OBJEKT C