


PŪDORYS 2.NP OBJEKT A

LEGENDA

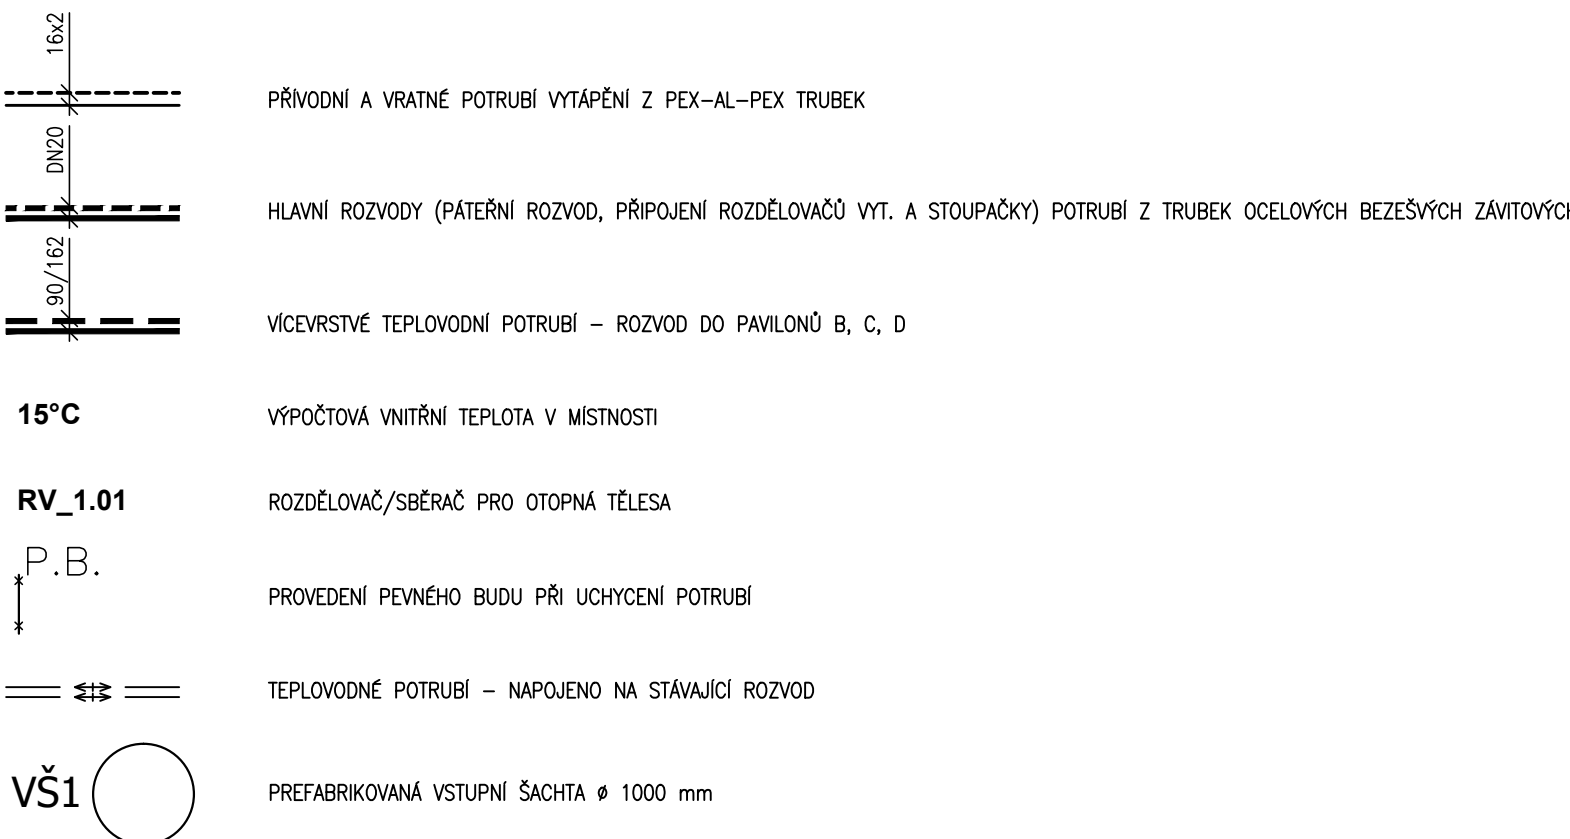


POZNÁMKY

NA KAŽDÉM DESKOVÉM TĚLESE BUDE INSTALOVÁNO ODVZDUŠ. ŽATKA (SOULČAČ DODÁVKY OTOP. TĚLESA)
 NÁPOJENÍ VŠECH OTOP. TĚLES BUDE PŘEVODENO ZE DŘÍ PŘEHOVĚ SVĚRNÉ SROUBENÍ PRO PEX-AL-PEX POTRUBÍ
 ARMATURY U OTOPNÝCH TĚLES V PŘEVODNĚ BRZŮN PLOVNÍKOVÝ
 OCELOVÁ POTRUBÍ BUDOU VÝZVY NÁTĚRŮ 2x ZÁKLAD. NÁTĚREM + 2x KRYCÍM NÁTĚREM
 ČASŮ ROZVOJŮ OUDĚNÉ NA NEPŘÍSTUP. MÍSTĚCH BUDOU FOTOGRAFICKY ZDOKUMENTOVÁNY
 S DEBKOVOU ČÍSLOVOU ÚROVŇÍ MÍSTNOSTI
 POTRUBNÍ SYSTÉM PRO VĚTŠÍCH PROTOKATK SŤAŽENÝM VZDUCHEM (KOMPRESOR MIN. 80 l/s, 500 kPa)
 SYSTÉM PRO VYČISTĚNÍ NÁPUSŤÍ DEMINERALIZOVANOU VODOU
 TLAKOVOU ZKOUŠKU PŘEVSTI PO DOBU 72 hodin NA TRVALEM TLAKU 4,0 BAR
 PŘE PŘEDÁNÍM OTOPNÝCH TĚLES PŘEVSTI KONTROLNÍ OMEZENÍ MÍSTI INSTALACE A KORDINACI S OSTATNÍM PROFESÍMI -
 - INSTALACE ZAKLADNÍCH PŘEMĚTOV. ELEKTROINSTALACE, VODA, KANALIZACE, INTERIER
 VŠEČKÉ ROZPOČETI ZMĚNY A ODCHYLKY BUDOU PŘEBŽNĚ ZAKRESLOVÁNO DO PROJEKTOVÉ DOKUMENTACE
 AUTOMATICKÉ ODVZDUŠ. VENTILY OSADIT IDE PŮBĚHY A SPRAVOVACÍ PODMÍNKY !!!
 PŮBĚHY ROZDĚLOVACÉ, SĚNÍCÍ S KOMPLETNÍ VÝBAVOU - SKŘÍN, KONZOLY PRO UCHYCENÍ, ODVZDUŠŇOVACÍ ARMATURY, PŮTOKOMĚRY, TĚPLOMĚ, SROUBENÍ, ELEKTROTE, HLAVICE, VÝVADOVACÍ VENTILY
 JEDNOTLIVÉ VĚTVY V ROZDĚLOVACÍ BUDOU ODSÍLOVÁNY PŘED MÍSTNOSTI A VĚRIGULOVÁNY PROTOKOMĚRY
 VĚTVY HORNÍCH HRAN SROUBÍ ROZDĚLOVACÍ NA CHOBÁCH V PÁVLOVĚCH 8, C BUDOU MAX. 650 MM, MĚŘENO DO PODLAHY

[illegible]

stupeň dokumentace:	D	DOKUMENTACE OBJEKTŮ A TECHNICKÝCH A TECHNOLOGICKÝCH ZAŘÍZENÍ
část dokumentace:	D.1	DOKUMENTACE STAVEBNÍHO NEBO INŽENÝRSKÉHO OBJEKTU
	D.1.4	TECHNIKA PROSTŘEDÍ STAVEB
	D.1.4.2	VYTÁPĚNÍ

hlavní architekt stavební :	hlavní inženýr projektu :	zodpovědný projektant :	projektant :
Ing. arch. Pavel LEJSEK	Ing. Martin LUŠKA	Lukáš TUMA, DIS.	Lukáš TUMA, DIS.
			
stavební :	Město Horažďovice, Miroslav náměstí č.p. 1, 341 01 Horažďovice		
místní stavební :	parcela č. 1153/9, 1153/4, 2706/4, 2660/7, 2660/25, 2660/26, 2660/27, 2660/33 a st. 1067 v k. ú. Horažďovice		
název díla :	<div> <div>DOMOV PRO SENIORY HORAŽĎOVICE</div> <div> <div>1:75</div> <div>D.1.4.2.5</div> </div> </div>		
výkres :	<div> <div>PŮDORYS 2.NP OBJEKT A</div> <div> <div>1:75</div> <div>D.1.4.2.5</div> </div> </div>		