
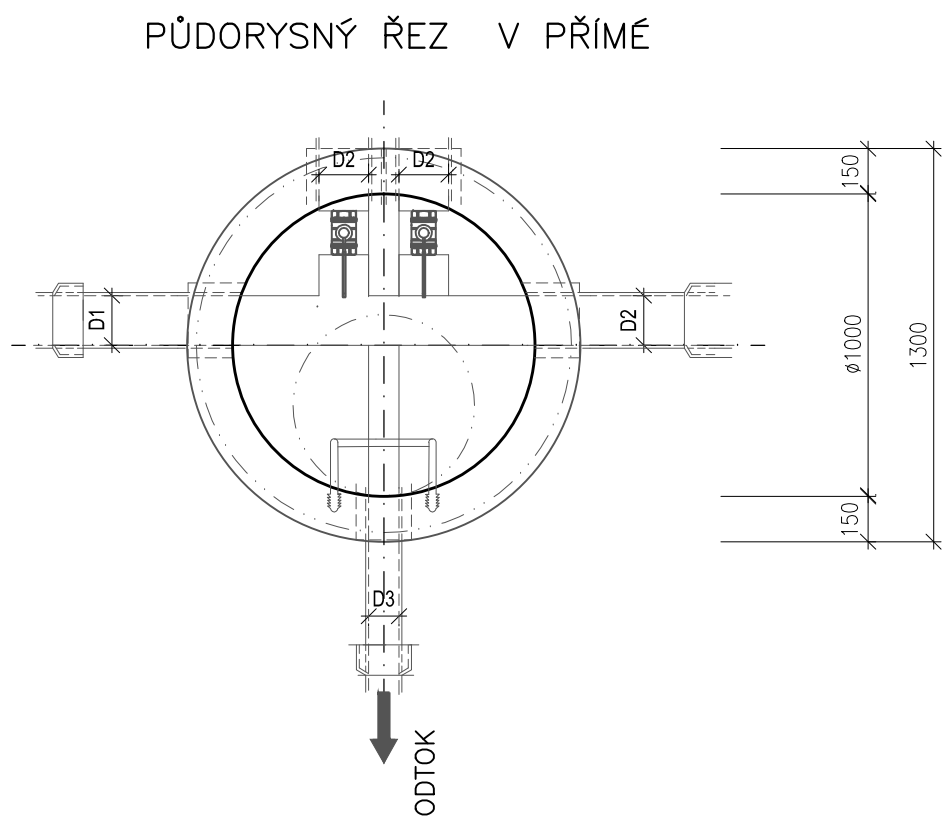
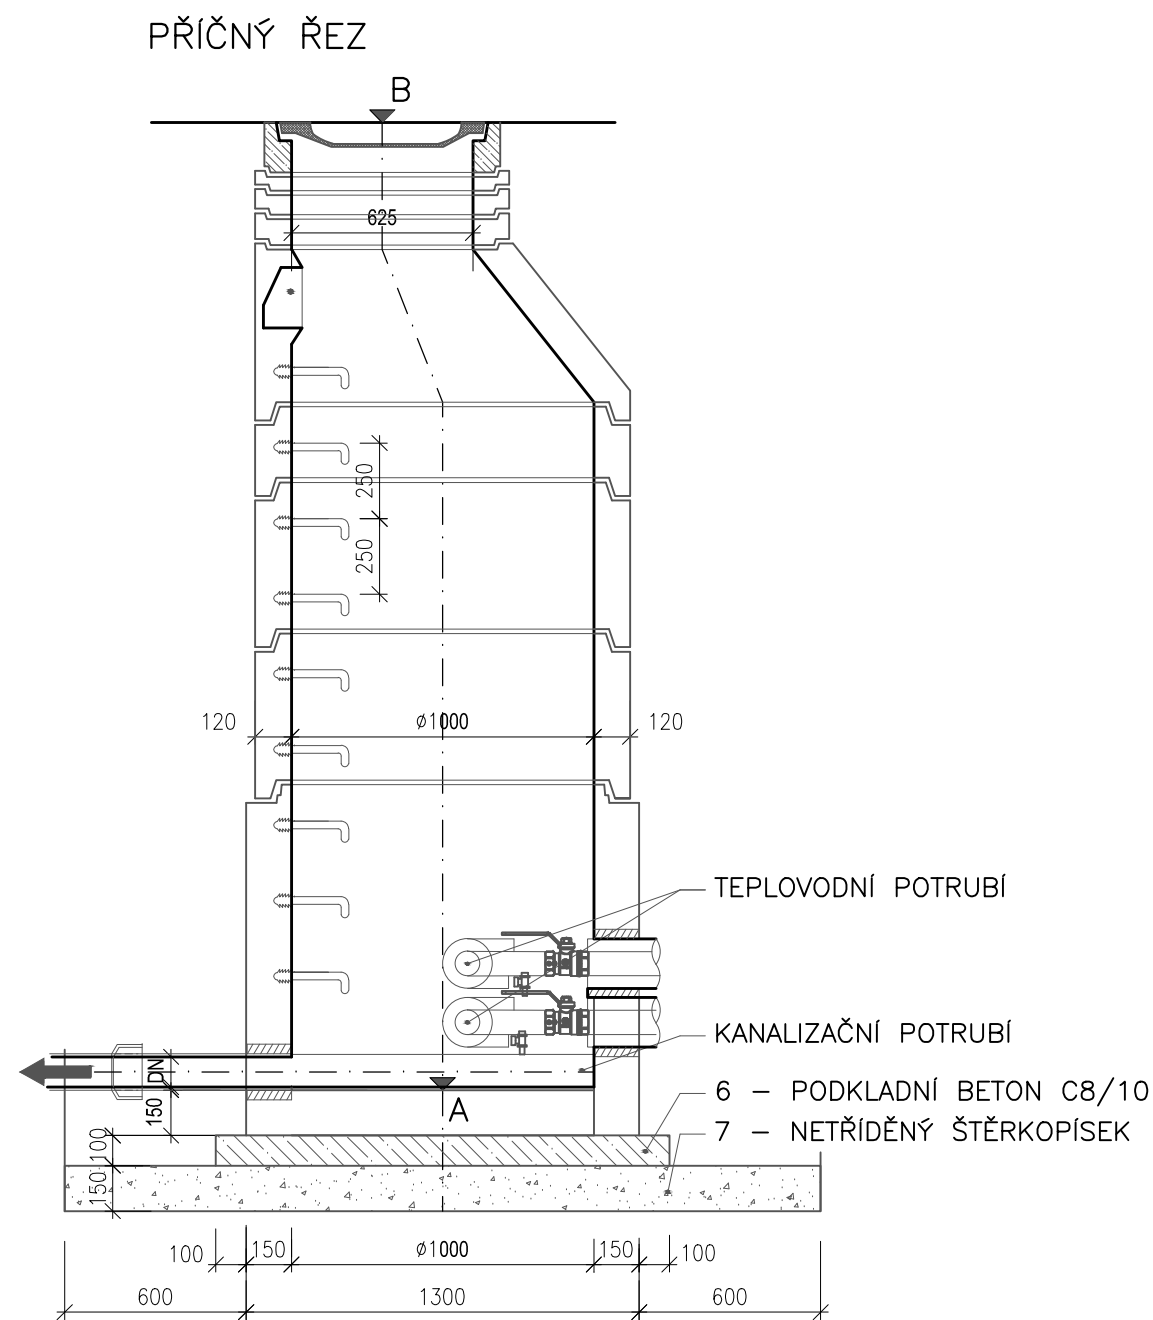


VZOROVÁ PREFABRIKOVANÁ VSTUPNÍ ŠACHTA

M 1:25

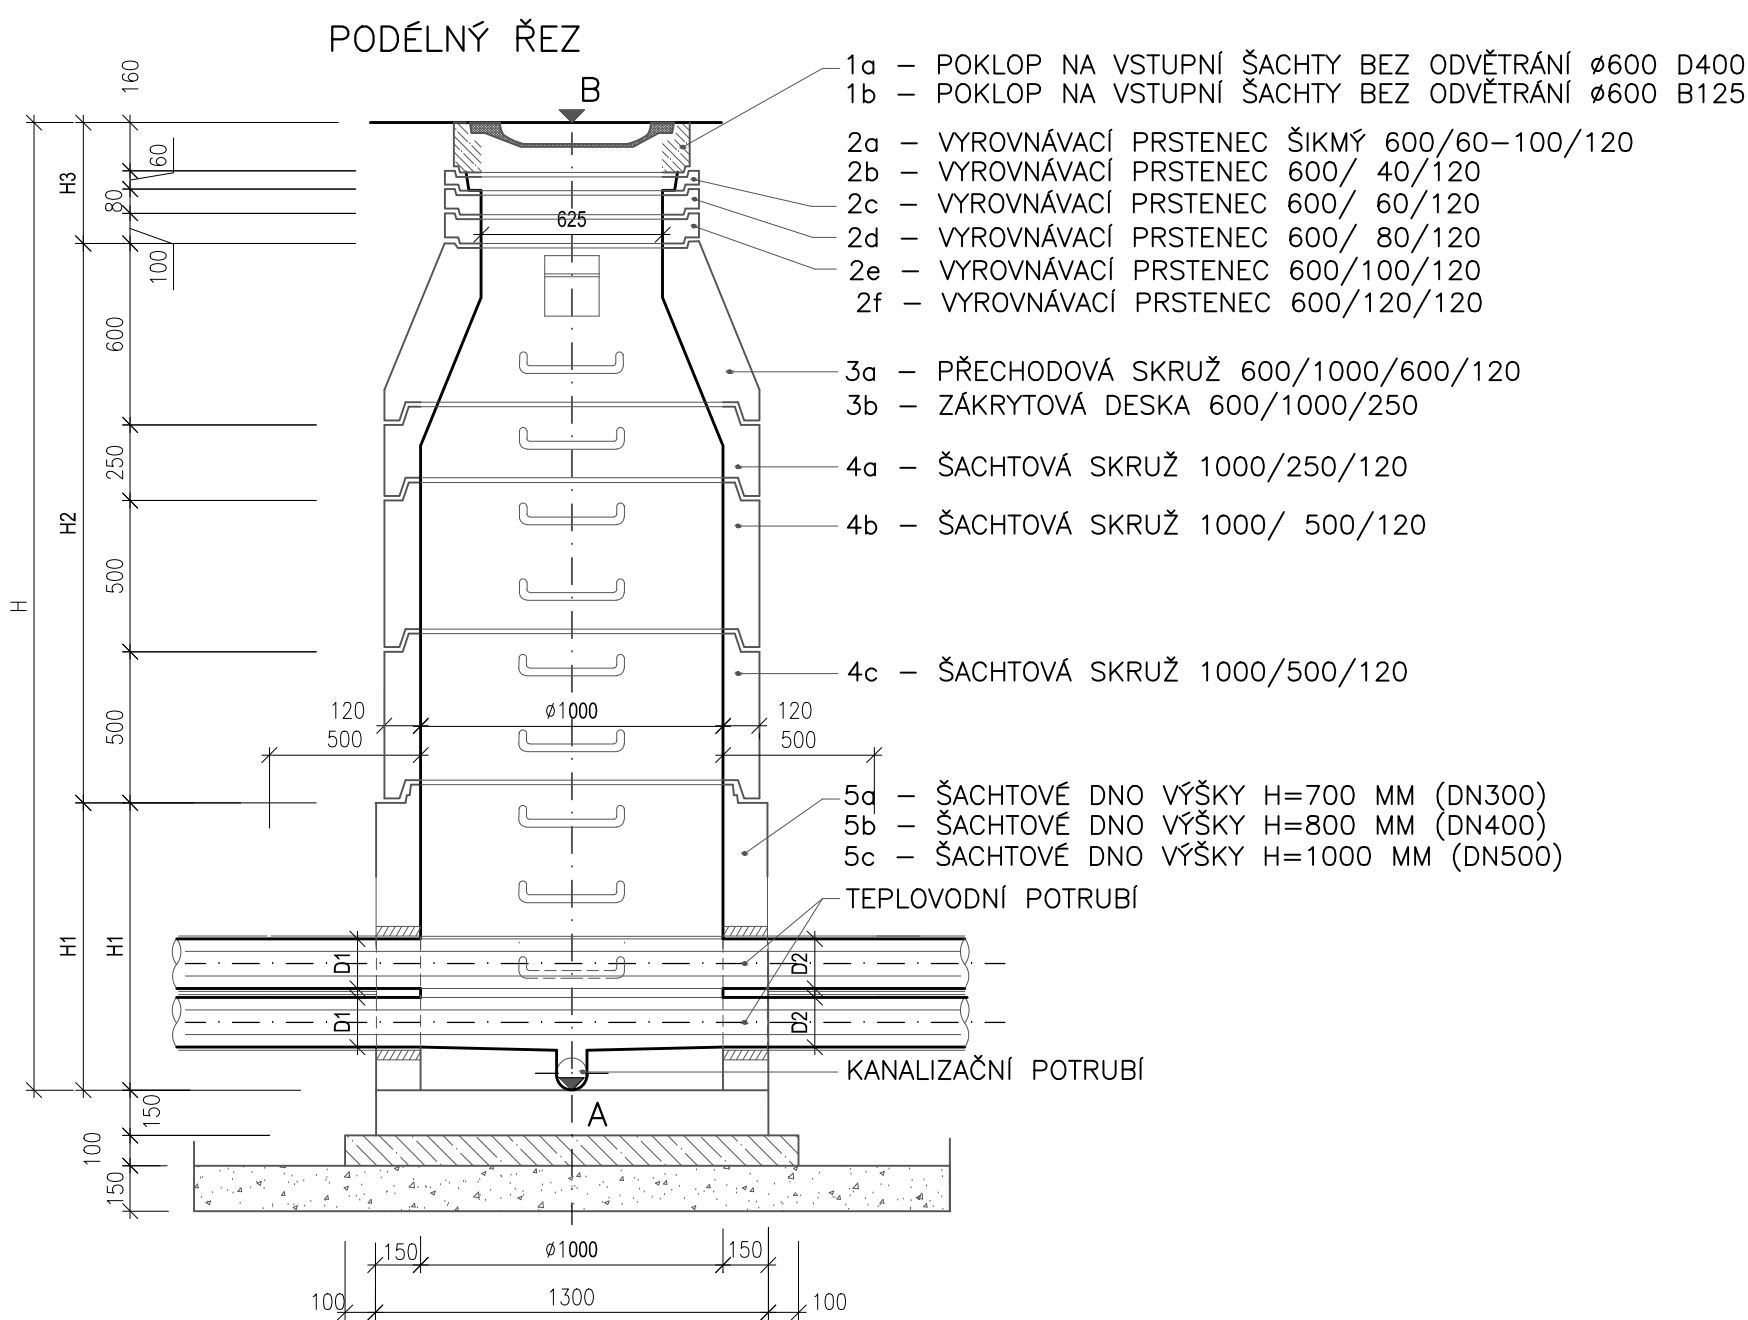

A – KÓTA DNA ŠACHTY  
B – KÓTA POKLOPU ŠACHTY

stupeň dokumentace: <b>D</b>		DOKUMENTACE OBJEKTŮ A TECHNICKÝCH A TECHNOLOGICKÝCH ZAŘÍZENÍ	
část dokumentace: <b>D.1</b>		DOKUMENTACE STAVEBNÍHO NEBO INŽENÝRSKÉHO OBJEKTU	
<b>D.1.4</b>		TECHNIKA PROSTŘEDÍ STAVEB	
<b>D.1.4.2</b>		VYTÁPĚNÍ	

hlavní architekt ateliéru :		hlavní inženýr projektu:		zodpovědný projektant:		projektant:	
Ing. arch. Pavel LEJSEK		Ing. Martin LIŠKA		Lukáš TŮMA, DIS.		Lukáš TŮMA, DIS.	
<div>stavebník : Město Horažďovice, Mírové náměstí č.p.1, 341 01 Horažďovice</div> <div>místo stavby : parcela č. 1153/9, 1153/4, 2706/4, 2660/7, 2660/25, 2660/26, 2660/27, 2660/33 a st. 1067 v k. ú. Horažďovice</div> <div>název akce:</div> <div>DOMOV PRO SENIORY HORAŽĎOVICE</div> <div>výkres : VZOROVÝ VÝKRES VSTUPNÍ ŠACHTY</div>							

	
formát :	4 A4
datum :	ČERVEN 2017
stupeň PD :	DPS
číslo zakázky :	15/15/DPS
archivní číslo :	02/16/DPS
archiv PC :	DD_HD_VYT_DPS
měřítko :	č. výkresu :
1:25	D.1.4.2.20