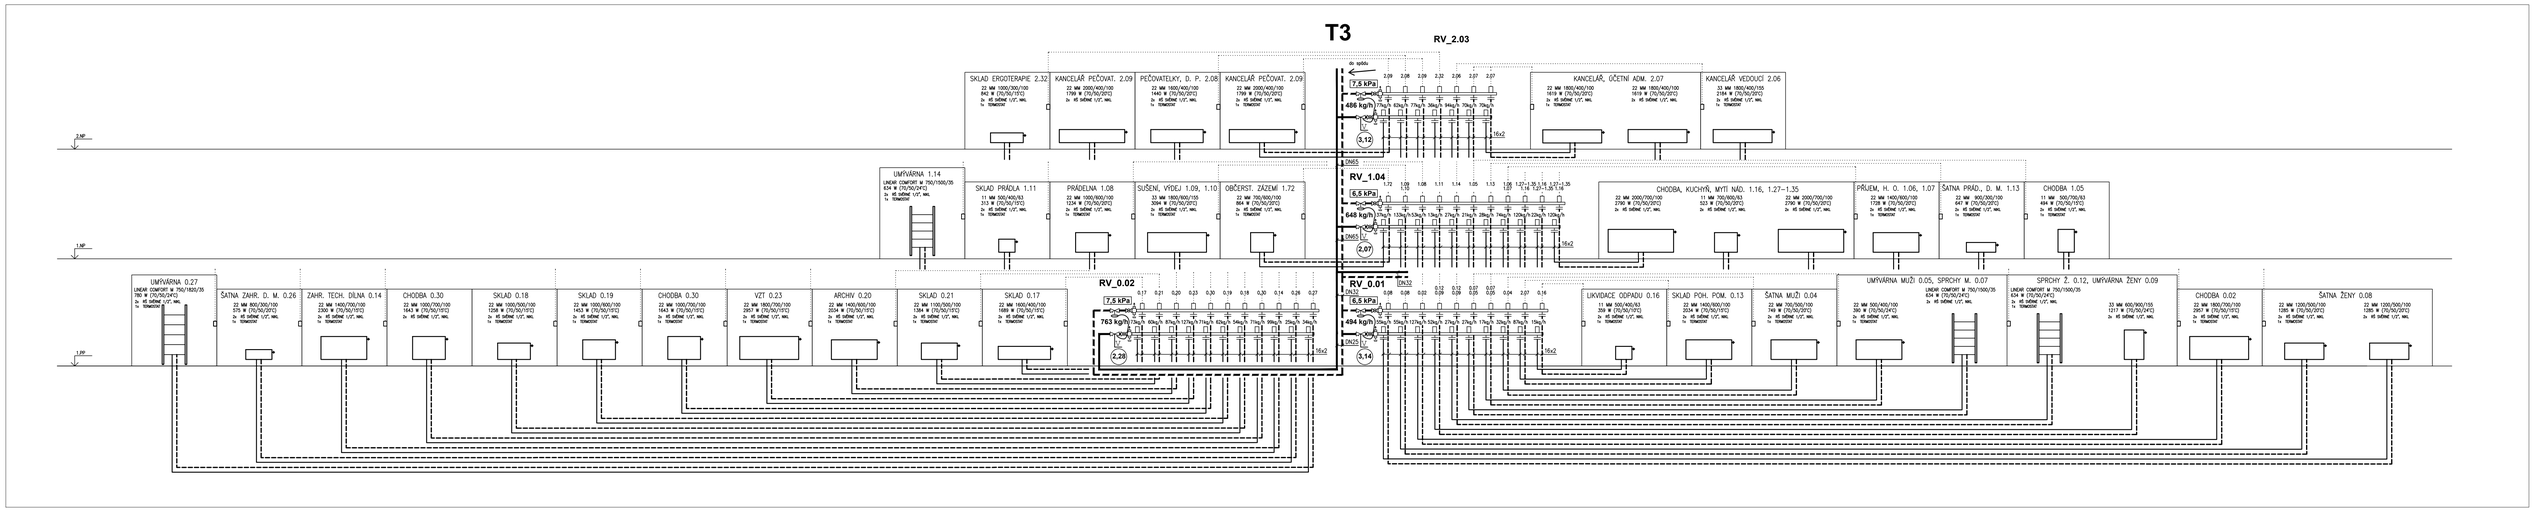

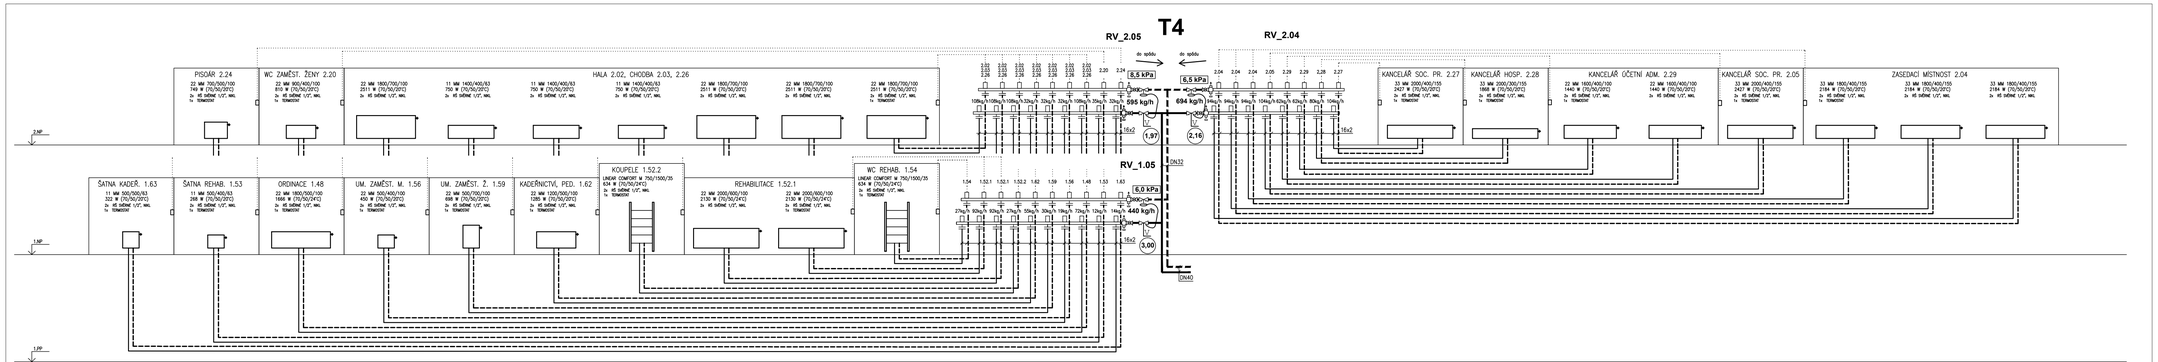

LEGENDA

16x2 — PŘÍVODNÍ A VRATNÉ POTRUBÍ VYTÁPĚNÍ Z PEX–AL–PEX TRUBEK

DN20 — HLAVNÍ ROZVODY (PATEŘNÍ ROZVOD, PŘÍPOJENÍ ROZDĚLOVAČŮ VYT. A STOUPAČKY) POTRUBÍ Z TRUBEK OCELOVÝCH BEZEŠVÝCH ZÁVITOVÝCH

RV_1.01 — ROZDĚLOVAČ/SBĚRAČ PRO OTOPNÁ TĚLESA

(3,00) — HODNOTA PŘEDNASTAVENÍ VYVAŽOVACÍHO VENTILU STAD

3,0 kPa — HODNOTA PŘEDNASTAVENÍ REGULÁTORU TLAKOVÉ DIFERENCE STAP

POZNÁMKY

NA KAŽDÉM DESKOVÉM TĚLESE BUDE INSTALOVÁNA ODVZDUŠ. ZÁTKA (SOUČÁST DODÁVKY OTOP. TĚLESA)
NAPOJENÍ VŠECH OTOP. TĚLES BUDE PROVEDENO ZE ZDI PŘES ROHOVÉ SVĚRNÉ ŠROUBENÍ PRO PEX–AL–PEX POTRUBÍ
ARMATURY U OTOPNÝCH TĚLES V PROVEDENÍ BRONZ PONIKLOVANÝ
OCELOVÁ POTRUBÍ BUDOU VŽDY NATŘENA 2x ZÁKLAD. NÁTĚREM + 2x KRYCÍM NÁTĚREM
ČÁSTI ROZVODŮ ULOŽENÉ NA NEPŘÍSTUP. MÍSTECH BUDOU FOTOGRAFICKY ZDOKUMENTOVÁNY
S CEDULKOU OZNAČUJÍCÍ ČÍSLO MÍSTNOSTI
POTRUBNÍ SYSTÉM PO VĚTVÍCH PROFOUKAT STLAČENÝM VZDUCHEM (KOMPRESOR MIN. 80 l/s, 500 kPa)
SYSTÉM PO VYČIŠTĚNÍ NAPUSTIT DEMINERALIZOVANOU VODOU
TLAKOVOU ZKOUŠKU PROVÉST PO DOBU 72 hodin NA TRVALÝM TLAKU 4,0 BAR
PŘED OSAZENÍM OTOPNÝCH TĚLES PROVÉST KONTROLNÍ OMĚŘENÍ MÍST INSTALACE A KOORDINACI S OSTATNÍMI PROFESEMI –
– INSTALACE ZAŘÍZOVACÍCH PŘEDMĚTŮ, ELEKTROINSTALACE, VODA, KANALIZACE, INTERIER
VEŠKERÉ PROVEDENÉ ZMĚNY A ODCHYLKY BUDOU PRŮBĚŽNĚ ZAKRESLOVÁNY DO PROJEKTOVÉ DOKUMENTACE
AUTOMATICKÉ ODVZDUŠ. VENTILY OSADIT DLE POTŘEBY A SPÁDOVÝCH PODMÍNEK !!!
PATROVÉ ROZDĚLOVAČE/SBĚRAČE S KOMPLETNÍ VÝBAVOU – SKŘÍŇ, KONZOLY PRO UCHYCENÍ, ODVZDUŠOVACÍ ARMATURY, PRŮTOKOMĚRY, TEPLOMĚR, ŠROUBENÍ, ELEKTROTER. HLAVICE, VYVAŽOVACÍ VENTIL
JEDNOTLIVÉ VĚTVE V ROZDĚLOVAČI BUDOU OŠETŘOVÁNY PODLE MĚSTNOSTI A VYREGULOVÁNY PRŮTOKOMĚRY
NA ROZDĚLOVAČÍCH BUDE NASTAVENA TLAK. DIFERENCE REGULÁTOREM TLAKOVÉ DIFERENCE
VÝŠKY HORNÍCH HRAN SKŘÍNÍ ROZDĚLOVAČŮ NA CHODBÁCH V PAVILONECH B, C BUDOU MAX. 650 MM, MĚŘENO OD PODLAHY

DIMENZI IZOLACÍ PROTRUBÍ BUDOU VŽDY V SOULADU S PLATNOU VYHLÁŠKOU (193/2007) !!!
TLOUŠŤKY IZOLACÍ TRUBIC Z KAMENINOVÉ VLNY V PODHLEDECH, PODLAHÁCH (ROVNĚŽ PRŮCHODY ZDMI, STROPEM, ...) BUDOU NÁSLEDUJÍCÍ:
– DO DN50 VČETNĚ TL. 40 MM
– OD DN65 DO DN100 VČETNĚ TL. 50 MM
– DN125 TL. 60 MM
PŘÍPADNÉ ROZVODY V MÍSTECH, KDE NENÍ DOSTATEČNÝ PROSTOR, BUDE SNÍŽENA TLOUŠŤKA IZOLACE
ROZVODY K OTOPNÝM TĚLESŮM V PODLAHÁCH Č/I DRÁŽKÁCH BUDOU IZOLOVÁNY POLYETHYLENOVOU NÁVLEKOVOU IZOLACÍ V TL. 20 MM
V KOUPELNÁCH V OBYTNÝCH ČÁSTECH PAVILONŮ B, C BUDE VRATNÉ POTRUBÍ BEZ IZOLACE
PŘI PROVÁDĚNÍ NOVÉHO VEDENÍ ÚT V ZEMI MUSÍ BÝT DODRŽENA NORMA PROSTOROVÉHO USPOŘÁDÁNÍ SÍTÍ TECH. VYBAVENÍ DLE ČSN 73 6005

stupeň dokumentace:	D	DOKUMENTACE OBJEKTŮ A TECHNICKÝCH A TECHNOLOGICKÝCH ZAŘÍZENÍ
část dokumentace:	D.1	DOKUMENTACE STAVEBNÍHO NEBO INŽENÝRSKÉHO OBJEKTU
	D.1.4	TECHNIKA PROSTŘEDÍ STAVEB
	D.1.4.2	VYTÁPĚNÍ

hlavní architekt ateliéru :	hlavní inženýr projektu:	zodpovědný projektant:	projektant:
Ing. arch. Pavel LEJSEK	Ing. Martin LIŠKA	Lukáš TÚMA, DiS.	Lukáš TÚMA, DiS.

ŠUMAVAPLAN

stavebník : Město Horažďovice, Mírové náměstí č.p.1, 341 01 Horažďovice
místo stavby : parcela č. 1153/9, 1153/4, 2706/4, 2660/7, 2660/25, 2660/26, 2660/27, 2660/33 a st. 1067 v k. ú. Horažďovice
formát : 10 A4
název akce: **DOMOV PRO SENIORY HORAŽĎOVICE**
datum : ČERVEN 2017
stupeň PD : DPS
číslo zakázky : 15/15/DPS
archivní číslo : 02/16/DPS
archiv PC : do_sb_vyt_pro
výkres : **SCHÉMA ZAPOJENÍ TĚLES - STOUPAČKY 3, 4**
měřítko : -
č. výkresu : D.1.4.2.16