

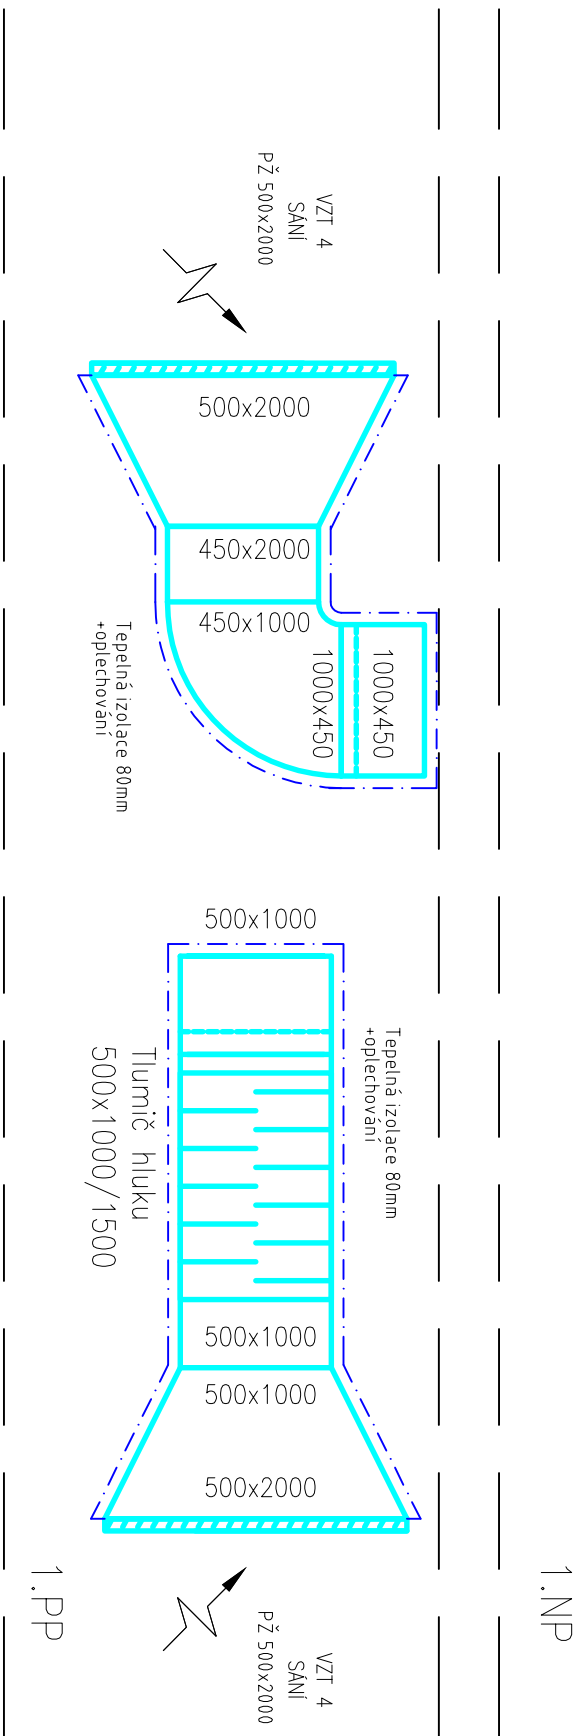
 


ŘEZ 3-3

 


VZT 2

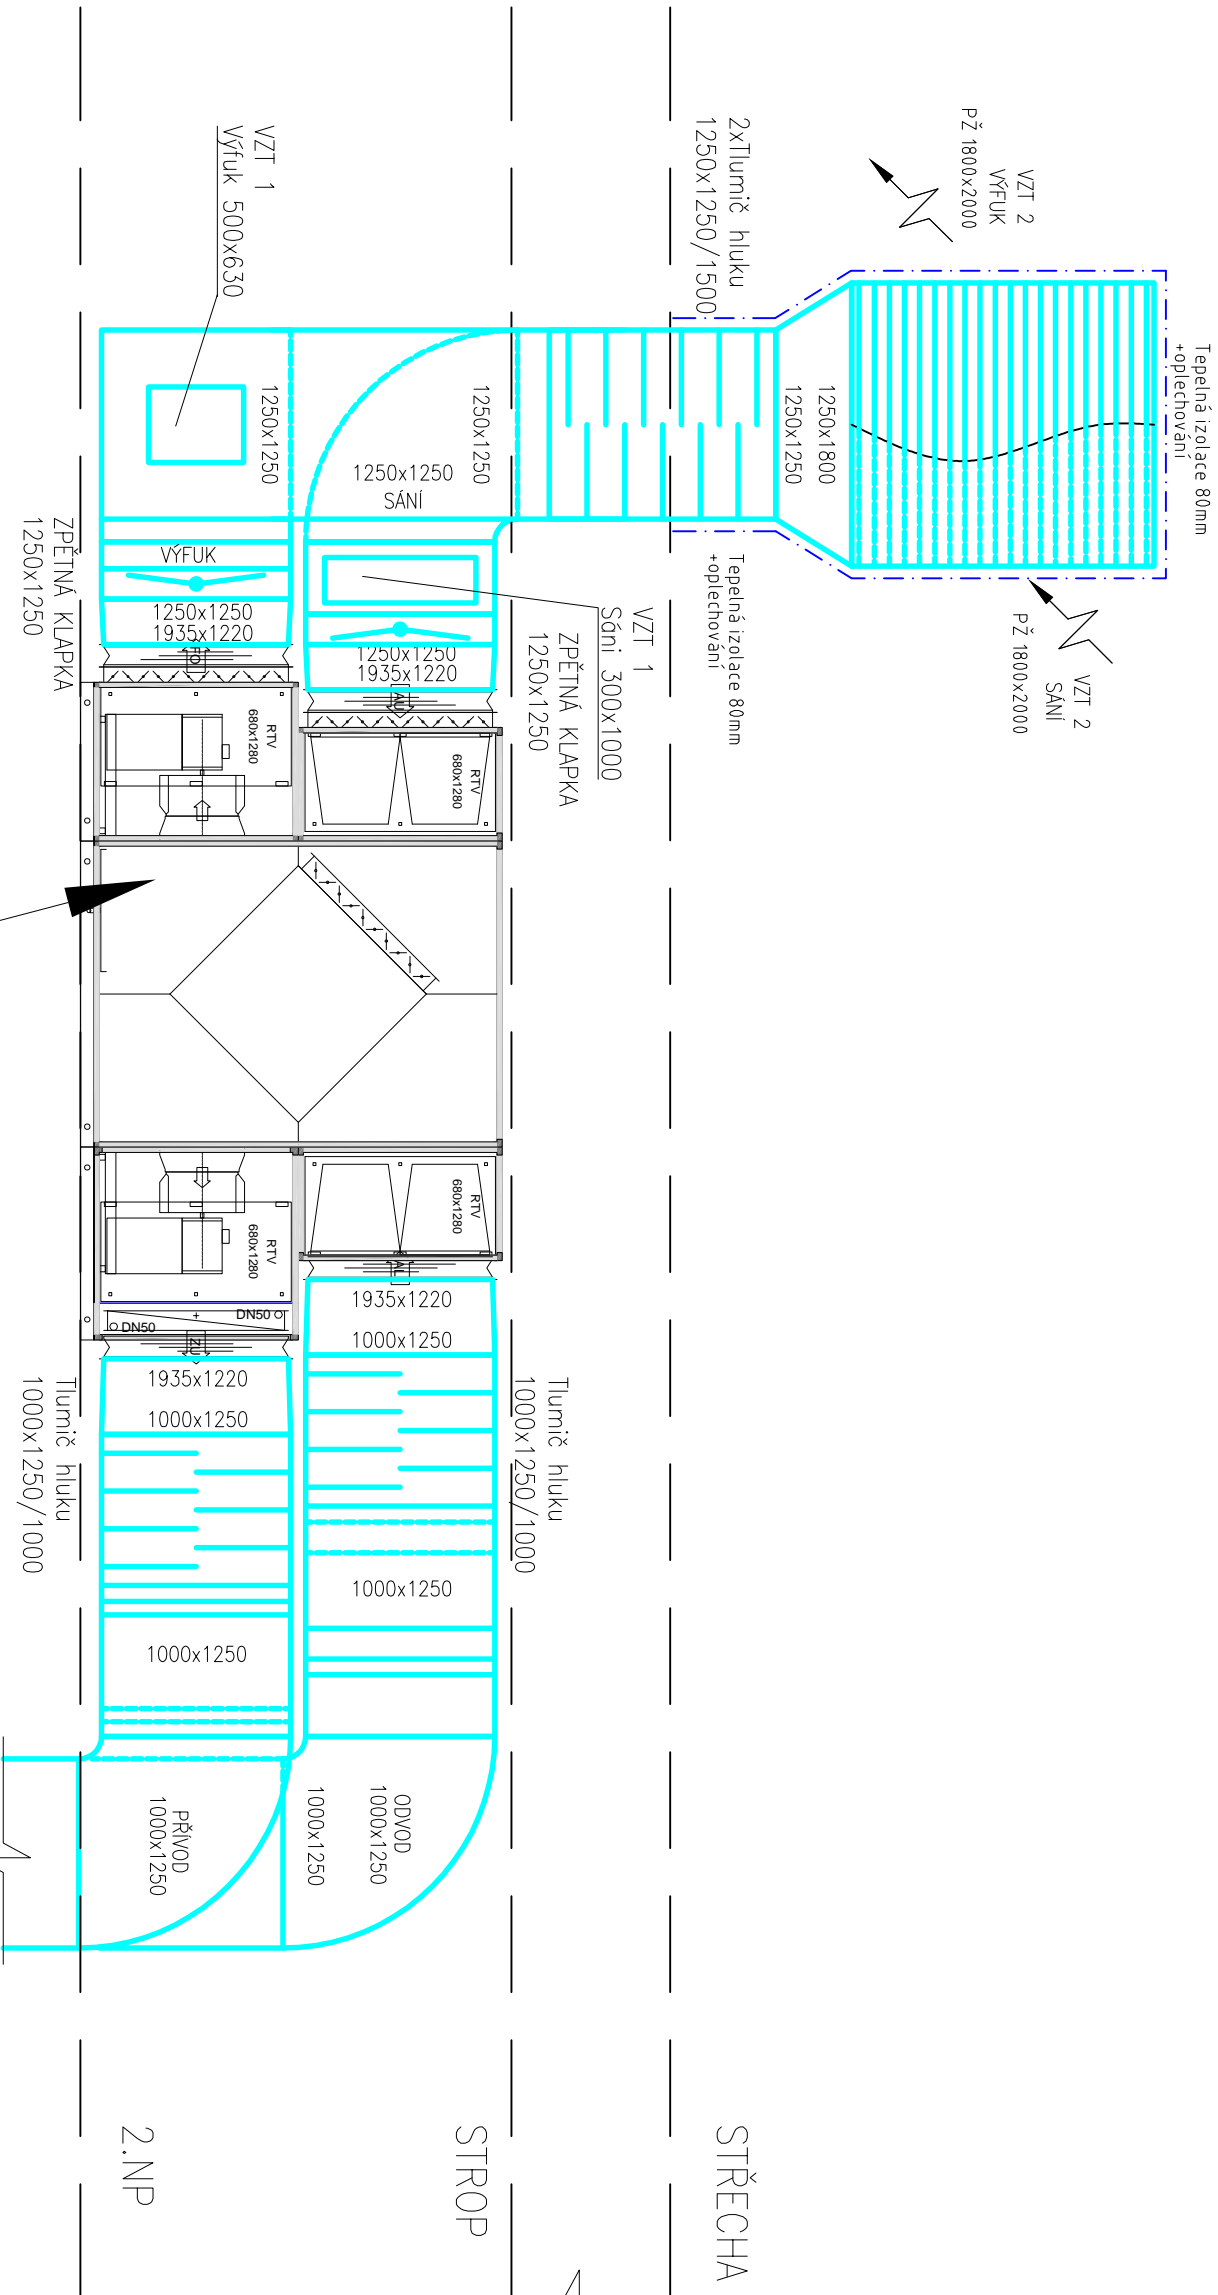

VZT 2
PŘÍVOD 25000 m³/h
ODVOD 25000 m³/h
FILTR M5
HMOTNOST 1942 kg

VZT 3

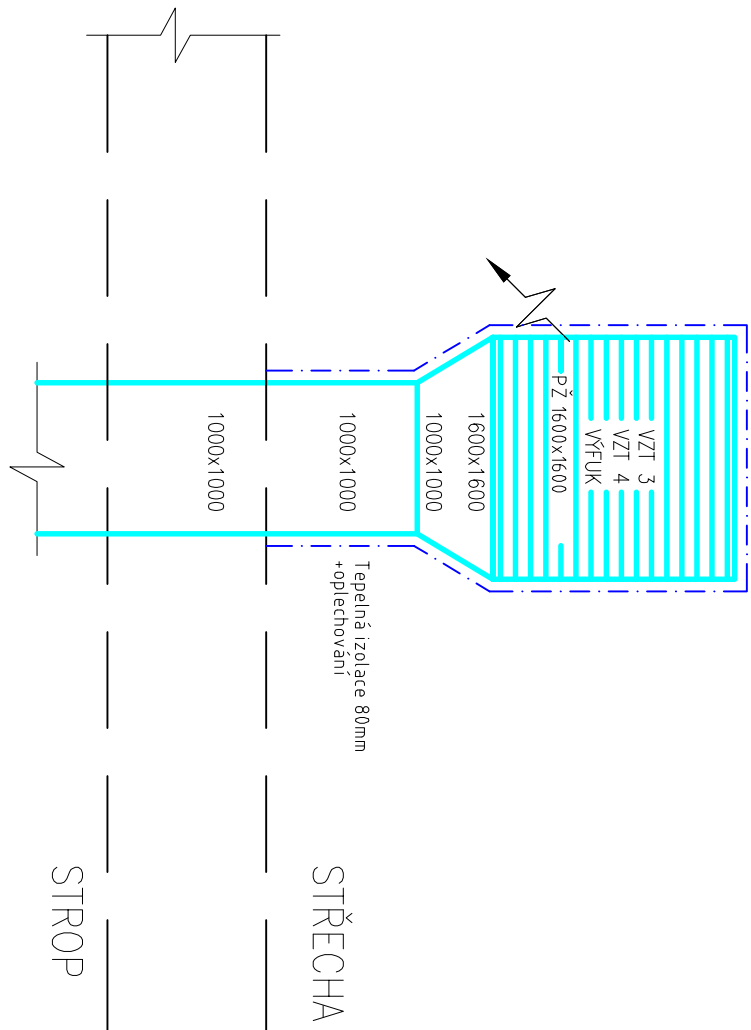

VZT 4

stupeň dokumentace		DOKUMENTACE PRO STAVEBNÍ POVOLENÍ A PROVEDENÍ STAVBY	
část dokumentace		D.1 DOKUMENTACE STAVEBNÍHO NEBO INŽENÝRSKÉHO OBJEKTU	
D.1.4.3		VZDUCHOTECHNIKA	
hlavní architekt atelieru :		hlavní inženýr projektu :	projektant :
Ing. arch. PAVEL LEJSEK		Ing. Martin LIŠKA	Ing. Pavel HOLUB
			Bc. Tomáš RYBAK
			Ing. Vladislav KILIMEDNÍK
stavětk :		Město Horažďovice, Mírové náměstí č.p.1, 341 01 Horažďovice	
místo stavby :		pasekánek č. 11539, 11534, 27064, 28607, 28607Z, 28607Z, 28607Z a st. 1087 v k. o. Horažďovice	
míst. akce :			
		SUMAVAPLAN	
		datum : 6.44	
		stavby číslo : ČERVEN 2017	
		čas stavby : 19/19DPS	
		arch. číslo : 02/16DPS	
		arch. PC :	
		výška :	
		1:50	
		D.1.4.3.16	