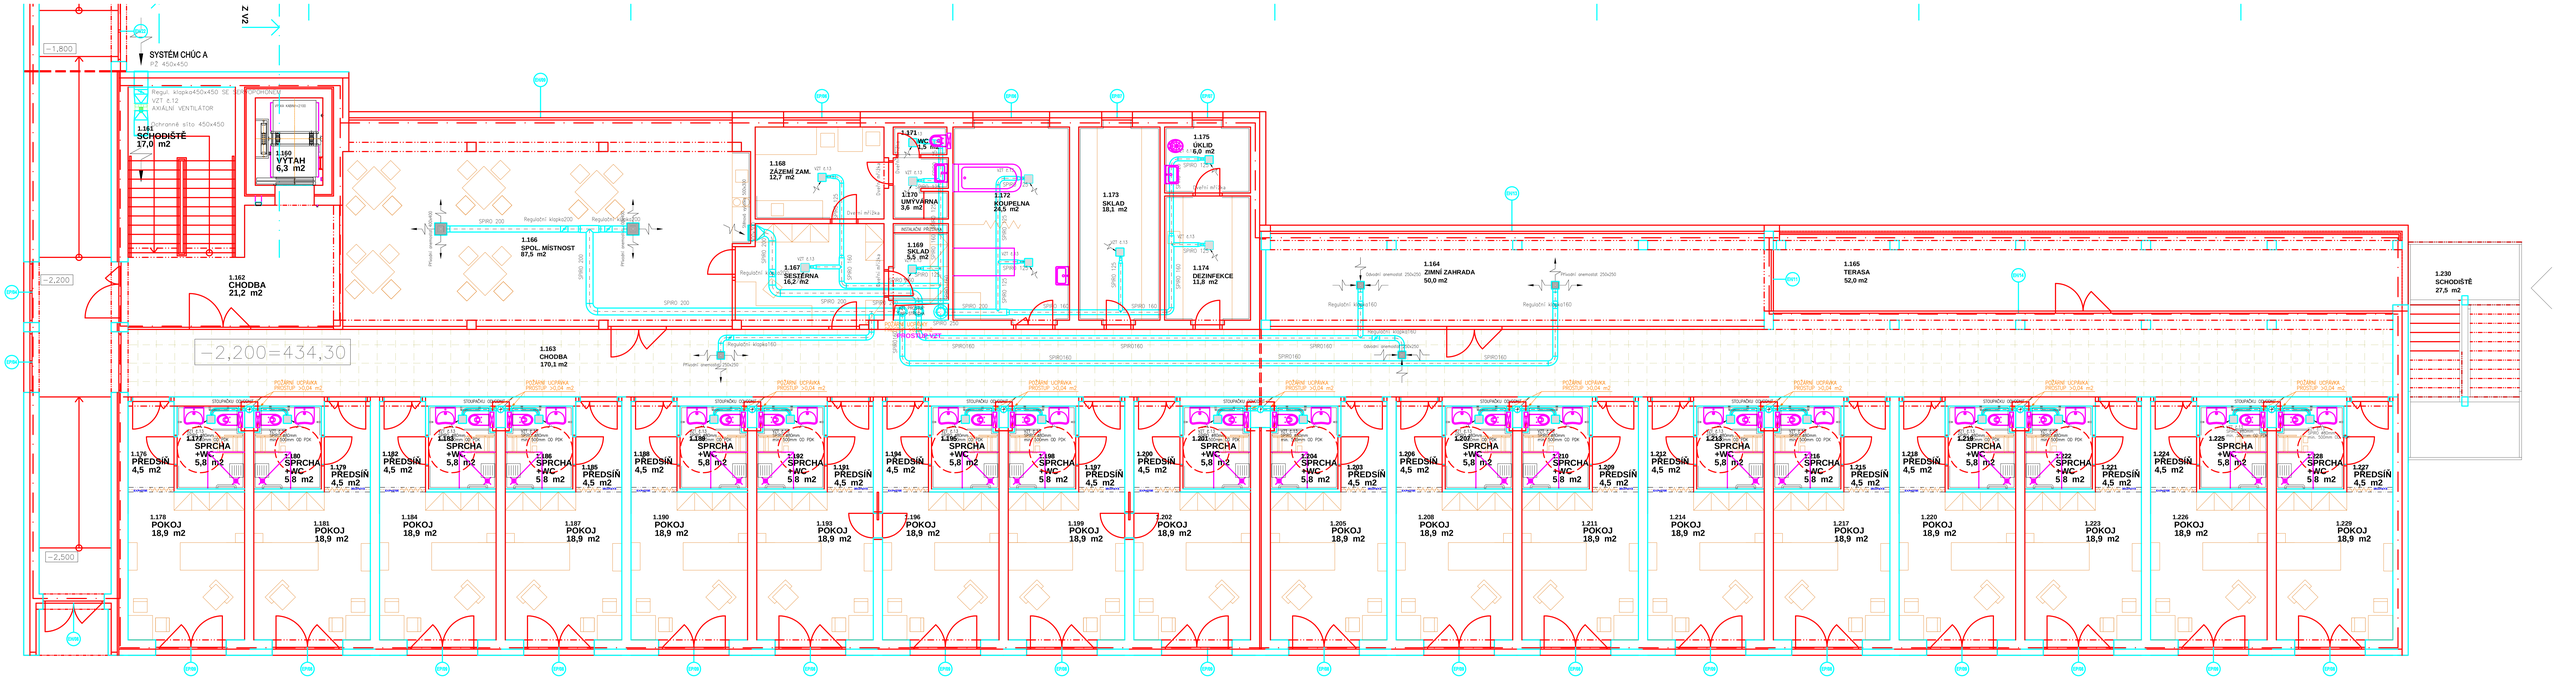

TABULKA ELEKTRICKÝCH ZAŘÍZENÍ VZT

EL. z.č.	Počet	Zařízení	Napětí V	PŘÍKON kW	Max.proud A	Funkce	Poznámky
VZT č.1	1	VZT jednotka, 4200 m3/h	400	6,0	2,35	OTÁPĚNÍ SPOLEČNÝCH PROSTOR	
VZT č.2	1	VZT jednotka, 25 000 m3/h	400	22,0	2,35	OTÁPĚNÍ KUCHYNĚ	
VZT č.3	1	VZT jednotka, 8400 m3/h	400	7,0	0,24	OTÁPĚNÍ - SLOŽEN, HZS/ÚKLIDOVÁ, SOC. ZAŘ.	
VZT č.4	1	VZT jednotka, 9500 m3/h	400	7,0	0,24	OTÁPĚNÍ PŘEDSÍŇ	
VZT č.5	1	Axiální ventilátor 2N 400	230	0,2	0,512	OTÁPĚNÍ CHÚC V OBJEKTU A	NAPOJENO NA UPS
VZT č.6	1	KLAPKA Regul. 1000x1000	230	–	0,512	OTÁPĚNÍ CHÚC V OBJEKTU A	NAPOJENO NA UPS
VZT č.7	1	KLAPKA Regul. 1000x500	–	–	2,05	OTÁPĚNÍ CHÚC V OBJEKTU A	NAPOJENO NA UPS, ovládání dle zp. v 1. NP, ovládání D-12N
VZT č.8	2	KLAPKA Regul. 500x500	–	–	2,05 / 2,29	OTÁPĚNÍ CHÚC V OBJEKTU A	NAPOJENO NA UPS, ovládání dle zp. v 1. NP, ovládání D-12N
VZT č.9	1	Axiální ventilátor 2N 400	230	1,1	1,81	OTÁPĚNÍ CHÚC V OBJEKTU B	NAPOJENO NA UPS
VZT č.10	1	KLAPKA Regul. 450x450	230	–	1,81	OTÁPĚNÍ CHÚC V OBJEKTU B	NAPOJENO NA UPS
VZT č.11	1	Axiální ventilátor 2N 400	230	1,1	1,161	OTÁPĚNÍ CHÚC V OBJEKTU C	NAPOJENO NA UPS
VZT č.12	1	KLAPKA Regul. 450x450	230	–	1,161	OTÁPĚNÍ CHÚC V OBJEKTU C	NAPOJENO NA UPS
VZT č.13	162	WC sálav. ventilov. 2N 16/37 m3/h	230	0,024	–	OTÁPĚNÍ HYGIENICKÉHO ZÁZEMÍ	
VZT č.14	1	VZT jednotka, 2100 m3/h	400	16,5	3,66	OTÁPĚNÍ SPOL. PROSTOR V OBJEKTU B	
VZT č.15	1	VZT jednotka, 2100 m3/h	400	16,5	3,136	OTÁPĚNÍ SPOL. PROSTOR V OBJEKTU C	
VZT č.16	1	Ovětrí clona 2500 mm, teplovodní	230	1,35	1,01	VZDUCHOVÁ CLONA VSTUPU	

Stupeň dokumentace:	**DOKUMENTACE PRO STAVEBNÍ POVOLENÍ A PROVEDENÍ STAVBY**	
Část dokumentace:	**D.1 DOKUMENTACE STAVEBNÍHO NEBO INŽENÝRSKÉHO OBJEKTU**	
	D.1.4.3 VZDUCHOTECHNIKA	

Hlavní architekt projektu:	Hlavní inženýr projektu:	zodpovědný projektant:	projektant:
Ing. arch. Pavel LEJSEK	Ing. Martin LUŠKA	**Ing. Pavel HOLUB**	**Bc. Tomáš RYBÁK**
			Ing. Vladyslav Klimishyn

zhotovitel:	Město Horažďovice, Mírové náměstí č.p.1, 341 01 Horažďovice
místo stavby:	**pozemek k. ú.Vlčice, Vlčice, Čtveře, 594/7, 594/25, 594/29, 594/37, 2880/3 a st. 1667 v k. ú. Horažďovice**
účel akce:	

DOMOV PRO SENIORY HORAŽĎOVICE

PŮDORYS 1.NP - OBJEKT C

SUMAVAPLAN spol. s r.o.,ČESKÉ BUDĚJOVICE	
formát:	A1
datum:	ČERVEN 2017
zpracil:	OPŘ
číslo zakázky:	15/15/OPŘ
archivní číslo:	15/15/OPŘ
archivní PČ:	
měřítko:	1 : úměra :
	1:50
	D.1.4.3.11