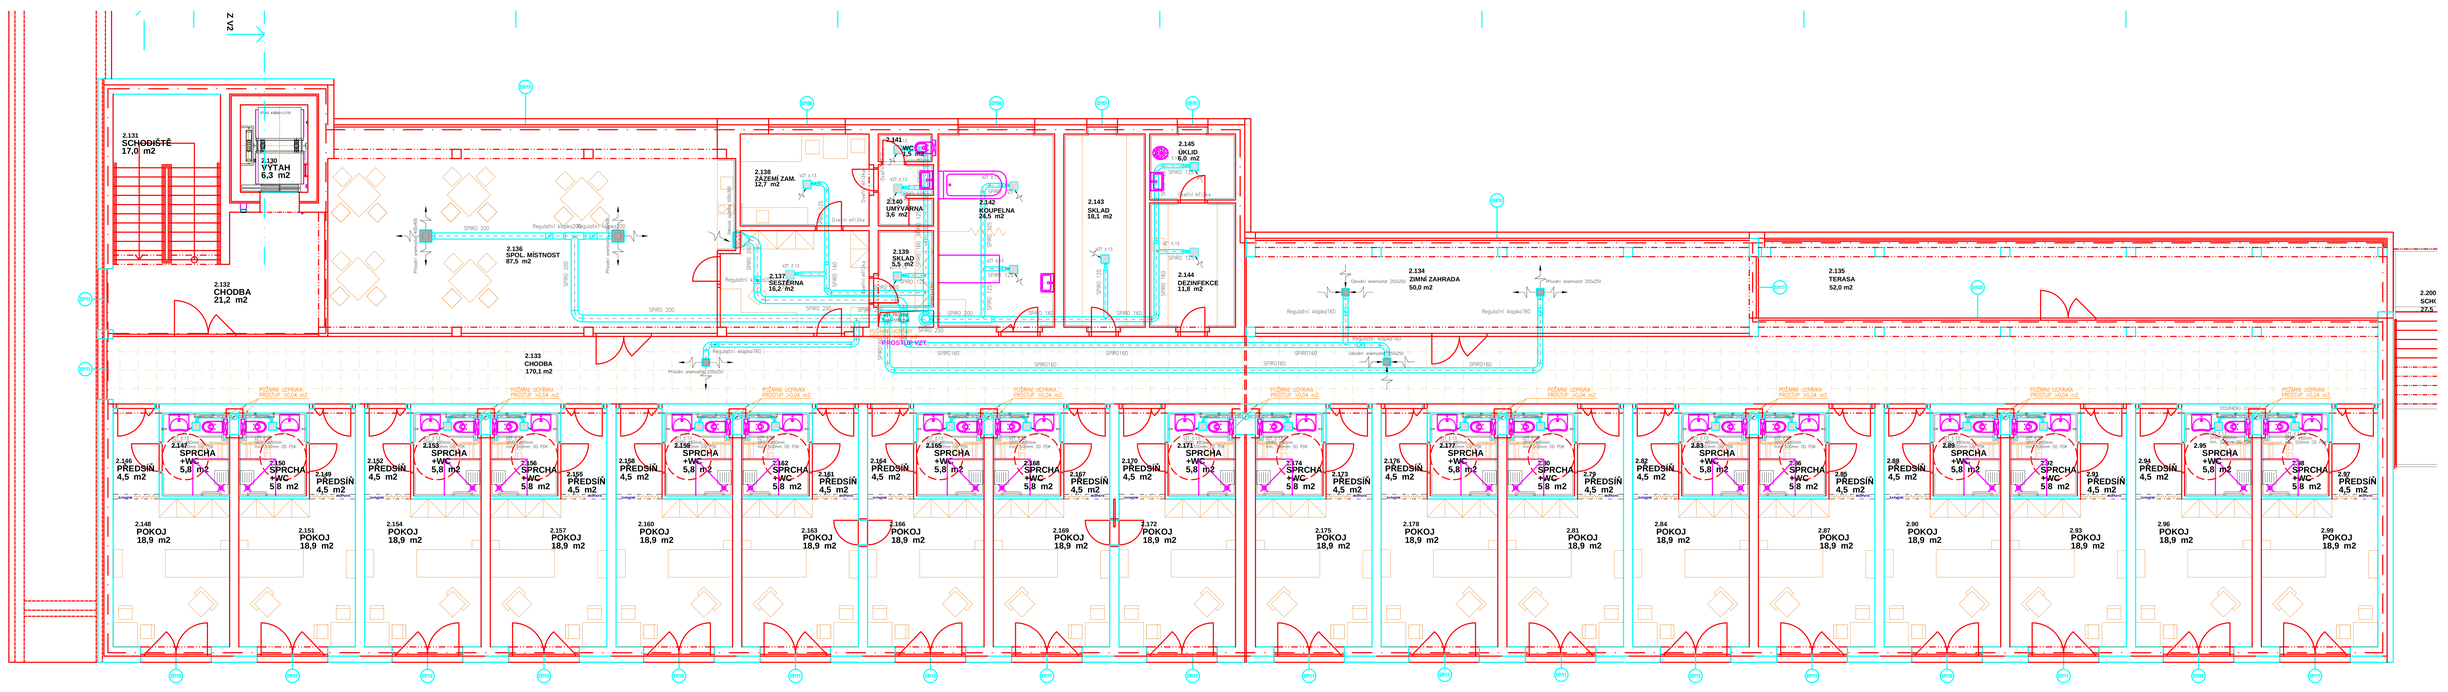

TABULKA ELEKTRICKÝCH ZAŘÍZENÍ VZT

EL. z.č.	Počet	Zařízení	Napětí V	PříkonMotor kW	Jmenovitý	Funkce	Poznámky
VZT č.1	1	VZT jednotka, 4200 m3/h	400	6,0	2,55	VĚTRÁNÍ SPOLEČNÝCH PROSTOR	
VZT č.2	1	VZT jednotka, 21 000 m3/h	400	22,0	2,55	VĚTRÁNÍ KUCHYNĚ	
VZT č.3	1	VZT jednotka, 8400 m3/h	400	7,5	0,54	VĚTRÁNÍ – SUTERÉN, HOZPRACTVÍ, SOC. ZAŘ.	
VZT č.4	1	VZT jednotka, 9500 m3/h	400	7,0	0,54	VĚTRÁNÍ PŘEDLOŽ.	
VZT č.5	1	Axiální ventilátor 2N 400	230	0,2	0,512	VĚTRÁNÍ CHOC V OBJEKTU A	NAPOJENO NA UPS
VZT č.6	1	KLAPKA Regul. 1000x1000	230	–	0,123	VĚTRÁNÍ CHOC V OBJEKTU A	NAPOJENO NA UPS
VZT č.7	1	KLAPKA Regul. 1000x500	–	–	0,123	VĚTRÁNÍ CHOC V OBJEKTU A	NAPOJENO NA UPS, ovládání dle zp. v 1. NP, ovládání D-12h
VZT č.8	2	KLAPKA Regul. 500x500	–	–	2,61, 3,29	VĚTRÁNÍ CHOC V OBJEKTU A	NAPOJENO NA UPS, ovládání dle zp. v 1. NP, ovládání D-12h
VZT č.9	1	Axiální ventilátor 2N 400	230	1,1	1,81	VĚTRÁNÍ CHOC V OBJEKTU B	NAPOJENO NA UPS
VZT č.10	1	KLAPKA Regul. 450x450	230	–	1,81	VĚTRÁNÍ CHOC V OBJEKTU B	NAPOJENO NA UPS
VZT č.11	1	Axiální ventilátor 2N 400	230	1,1	1,161	VĚTRÁNÍ CHOC V OBJEKTU C	NAPOJENO NA UPS
VZT č.12	1	KLAPKA Regul. 450x450	230	–	1,161	VĚTRÁNÍ CHOC V OBJEKTU C	NAPOJENO NA UPS
VZT č.13	162	tep.odpr. ventilátor 2N 10/37 m3/h	230	0,024		VĚTRÁNÍ HYGIENICKÉHO ZÁZEMÍ	
VZT č.14	1	VZT jednotka, 2100 m3/h	400	16,5	3,69	VĚTRÁNÍ SPOL. PROSTOR V OBJEKTU B	
VZT č.15	1	VZT jednotka, 2100 m3/h	400	16,5	3,139	VĚTRÁNÍ SPOL. PROSTOR V OBJEKTU C	
VZT č.16	1	Čelní clona 2500 mm, teplovodní	230	1,35	1,01	VZDUCHOVÁ CLONA ODTOKA	

DOKUMENTACE PRO STAVEBNÍ POVOLENÍ A PROVEDENÍ STAVBY

DOKUMENTACE STAVEBNÍHO NEBO INŽENÝRSKÉHO OBJEKTU

VZDUCHOTECHNIKA

Hlavní architekt projektu:	Hlavní stavbyvedoucí projektu:	projektanta projektoval:	projektant:
Ing. arch. Pavel LEJSEK	Ing. Martin LUŠKA	Ing. Pavel HOLUB	Bc. Tomáš RYBÁK
			Ing. Vladyslav Klimichuk

SUMAVAPLAN spol. s r.o.,Klatovská 46,PLZEŇ

stavebník:	Městský Horažďovice, Mírové náměstí č.p.1, 341 01 Horažďovice
místo stavby:	pozemek k. ú.1324, 1154, 2764, 3067, 3065/5, 3065/1, 3065/7, 3065/3 a st. 1667 v k. ú. Horažďovice
měřítko:	1:50
datum:	ČERVEN 2017
zpracoval:	DPS
číslo zakázky:	15/15/DPS
archivní číslo:	15/15/DPS
počet PČ:	
změna:	č. změny:

DOMOV PRO SENIORY HORAŽĎOVICE

PŮDORYS 2.NP - OBJEKT C

1:50

D.1.4.3.12