


# schéma rozvaděče RB Xy.z - 102 ks

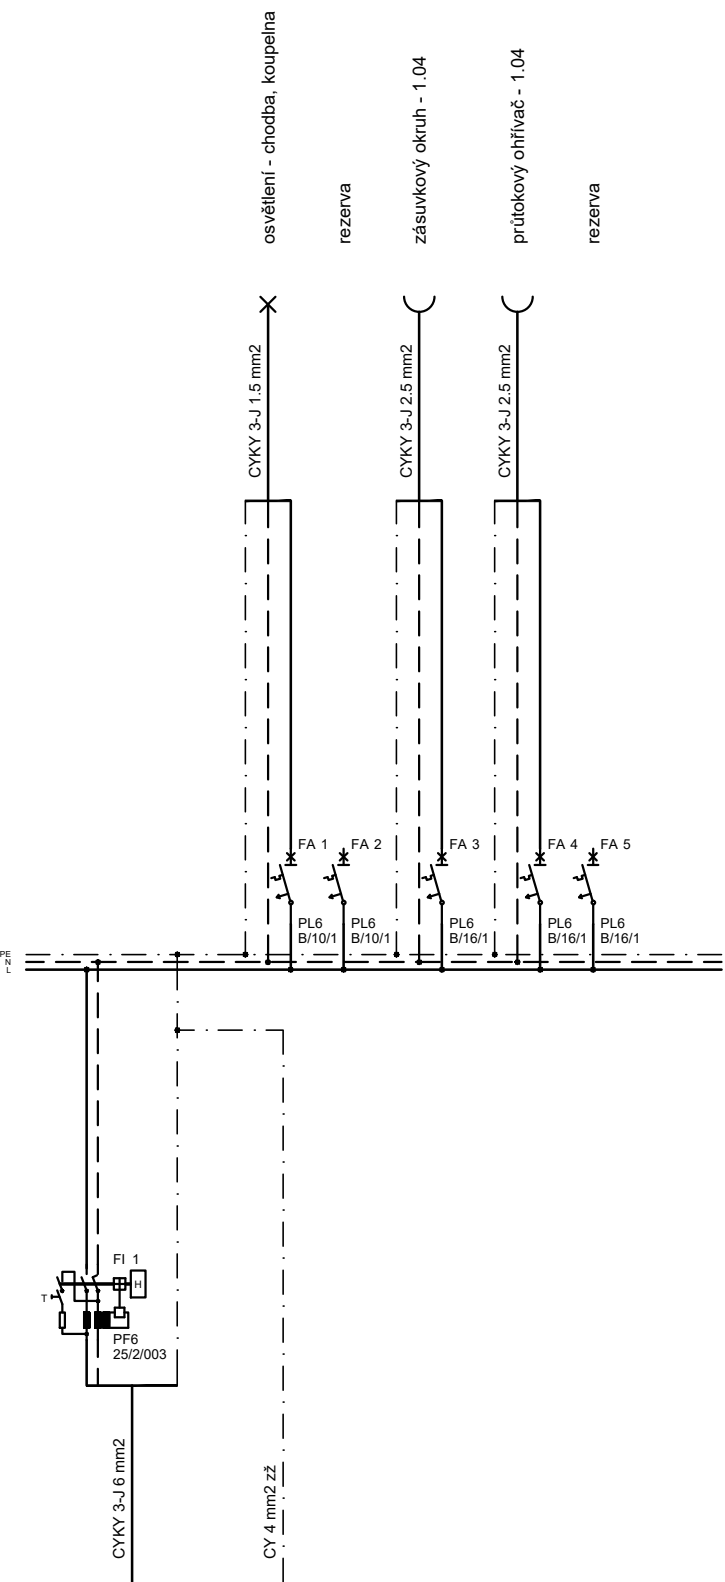

RP Xy.z      RP Xy.z  
hlavní ekvipotenciální  
přívod      přípojnice


Soustava 3+PE+N 400/230 V, 50 Hz, TN-S

Ochrana před úrazem el. proudem dle ČSN 33 2000-4-41 ed.2

Základní:      automatickým odpojením od zdroje

Zvýšená:      automatickým odpojením od zdroje s proudovým chráničem  
automatickým odpojením od zdroje s doplňujícím pospojením

Označení/název:	RB Xy.z
Rozvaděč:	Eaton - Global Line KLV-12UPS-F, barva bílá
Poloha:	pod omítku
Stupeň krytí:	IP30
Dveře:	plechové plné
Vnější rozměry: (ŠxVxH)	359 x 339 x 96,5 mm
Vnitřní rozměry: (ŠxV)	297 x 274 mm
Výklenek: (ŠxVxH)	315 x 309 x 87,5 mm
Zadní kryt:	součást rozváděčové skříně
Konstrukce:	s DIN lištami, šroubová svorkovnice N/PE
Počet řad DIN lišt:	1 (modulů 14)
Požární odolnost:	žádná
Poznámka:	plastová domovní rozvodnice, včetně N/PE svorkovnice

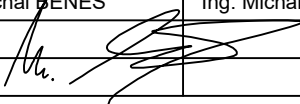stupeň dokumentace:		DOKUMENTACE PRO STAVEBNÍ POVOLENÍ A PROVEDENÍ STAVBY	
část dokumentace:		D.1.4 TECHNIKA PROSTŘEDÍ STAVEB	
D.1.4.4		SILNOPROUDÁ ELEKTROINSTALACE	
hlavní architekt ateliéru:	hlavní inženýr projektu:	zodpovědný projektant:	projektant:
Ing. arch. Pavel LEJSEK	Ing. Martin LIŠKA	Ing. Michal BENEŠ	Ing. Michal BENEŠ
			
stavebník:		Město Horažďovice, Mírové náměstí č.p.1, 341 01 Horažďovice	
místo stavby:		parcela č. 1153/9, 1153/4, 2706/4, 2660/7, 2660/25, 2660/26, 2660/27, 2660/33 a st. 1067 v k. ú. Horažďovice	
název akce:		DOMOV PRO SENIORY HORAŽDOVICE	
výkres:		SCHÉMA ROZVADĚČE RB Xy.z	