

PŪDORYS 1.PP



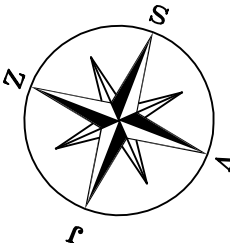



SCHÉMA OBJEKTU

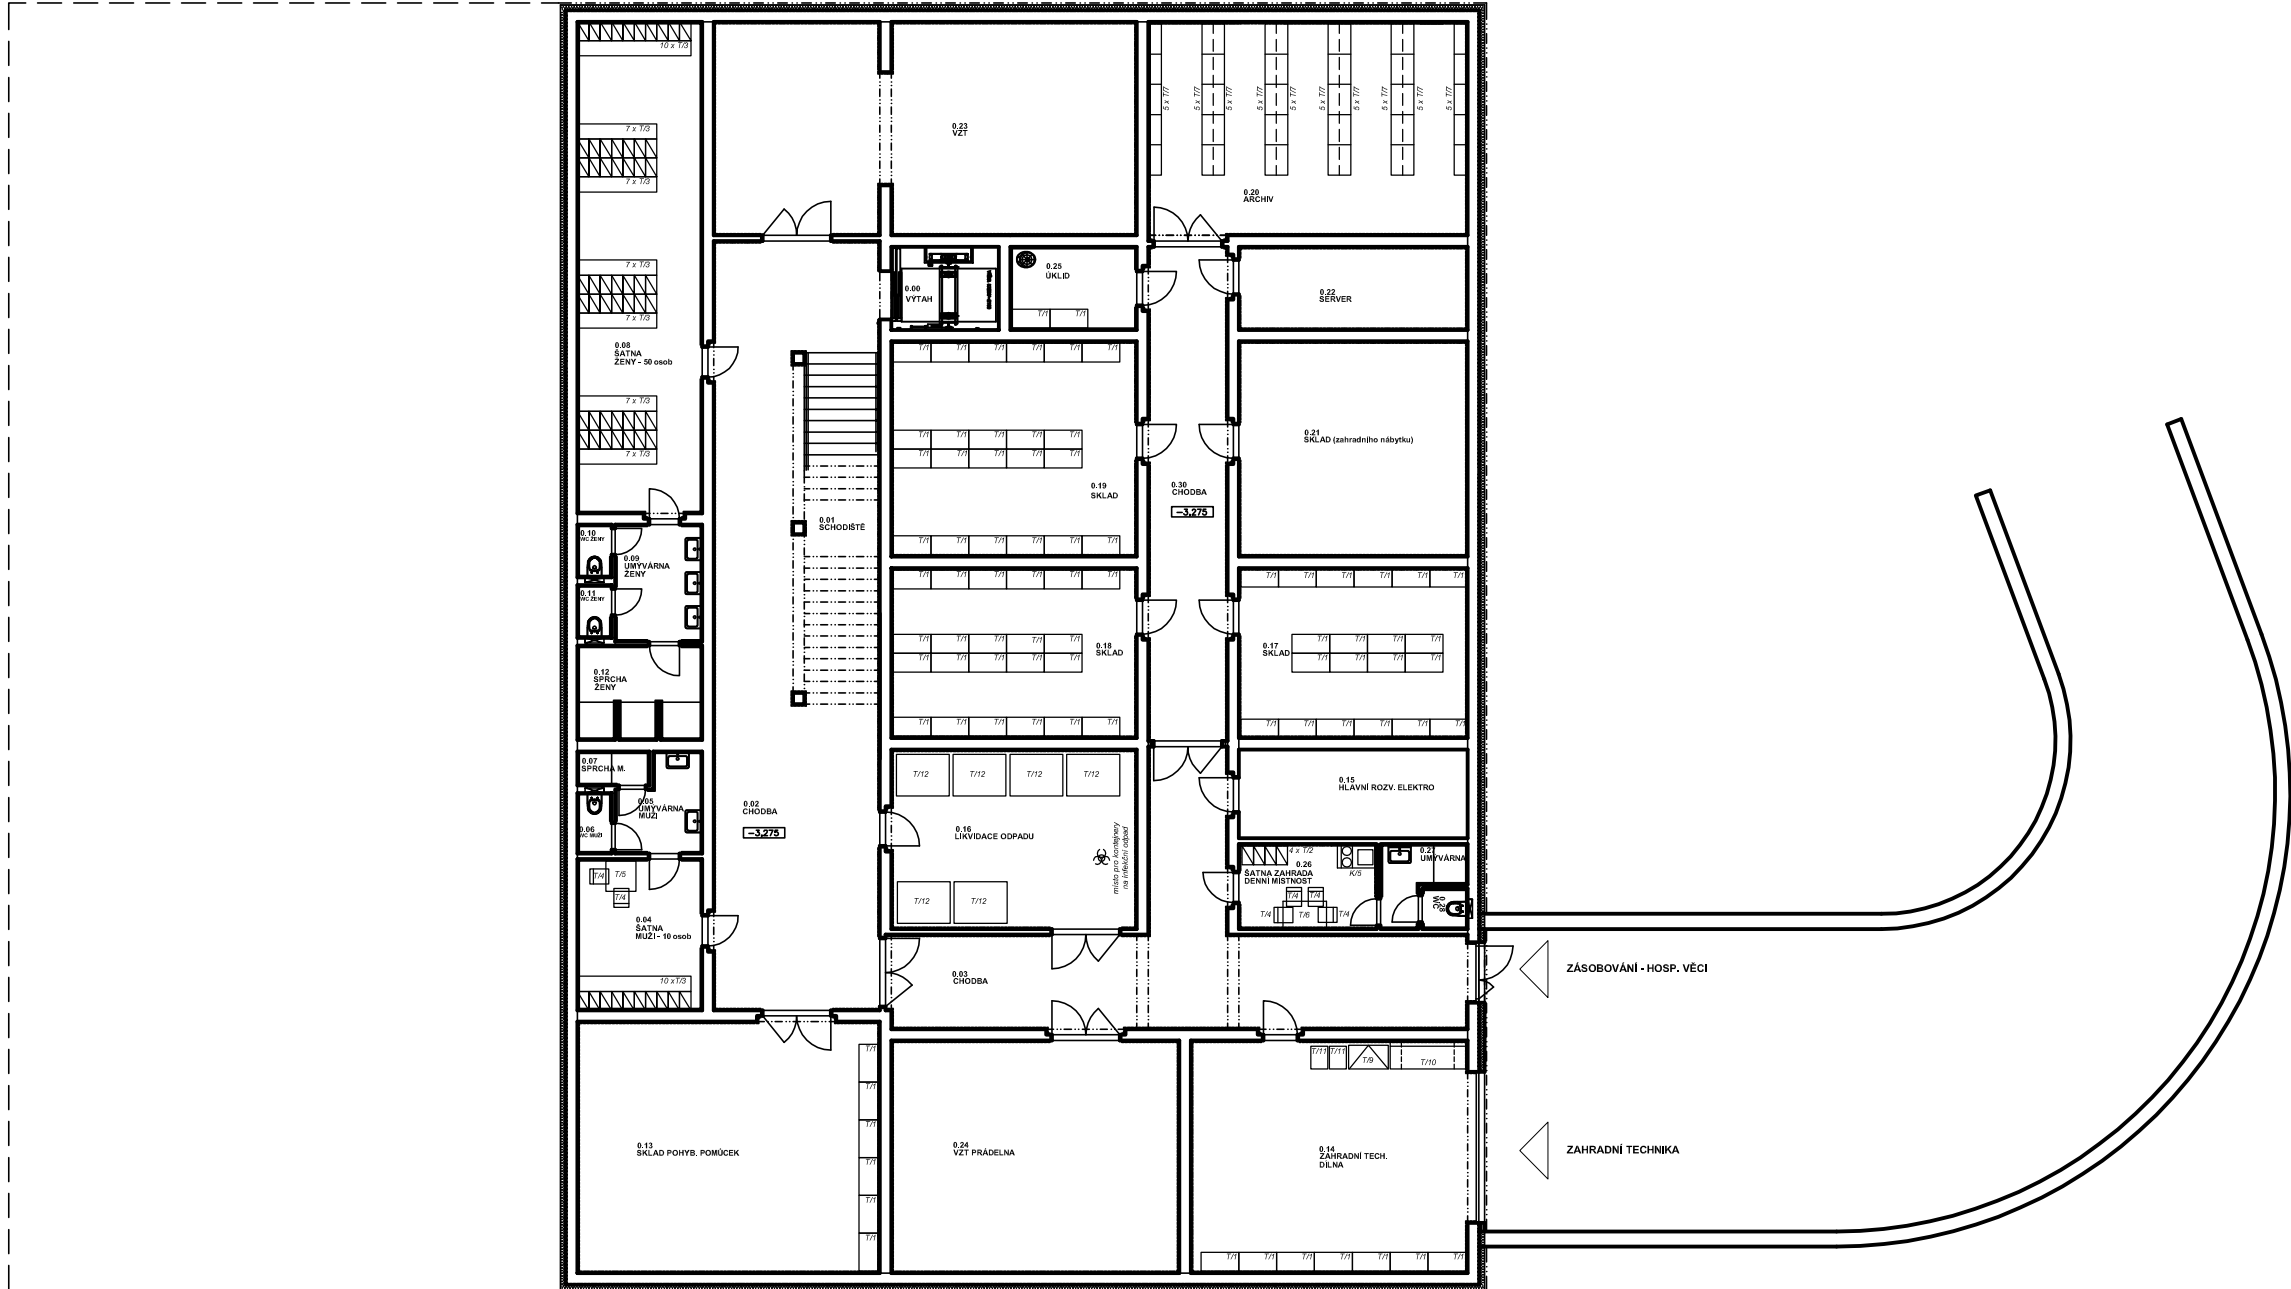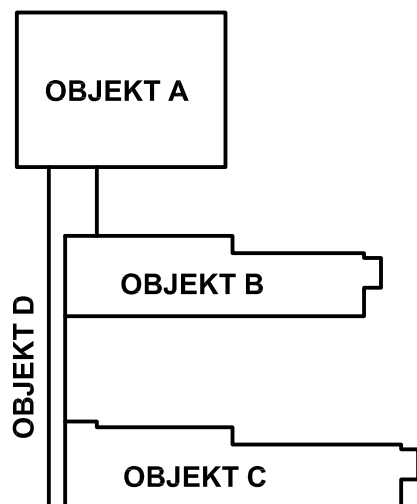

stupeň dokumentace:		DOKUMENTACE PRO STAVEBNÍ POVOLENÍ A PRAVIDELNOSTI STAVBY	
část dokumentace:		D.2 DOKUMENTACE TECHNICKÝCH A TECHNOLOGICKÝCH ZAŘÍZENÍ	
D.2.3		INTERIÉROVÉ VYBAVENÍ	
hlavní architekt ateliéru :	hlavní inženýr projektu:	zodpovědný projektant:	projektant:
Ing. arch. Pavel LEJSEK	Ing. Martin LIŠKA	Ing.Arch.Julie ŠELEROVÁ	Ing.Arch.Julie ŠELEROVÁ
stavebník :		Město Horažďovice, Mírové náměstí č.p.1, 341 01 Horažďovice	
místo stavby :	pozemek č. 1153/9, 1153/4, 2706/4, 2660/7, 2660/25, 2660/26, 2660/27, 2660/33 a st. 1067 v k. ú. Horažďovice		
název akce:			
DOMOV PRO SENIORY HORAŽĎOVICE			
		formát : 8 A4	
		datum : ČERVEN 2017	
		stupeň PD : DPS	
		číslo zakázky : 15/15/DPS	
archivní číslo : 02/16/DPS		archiv PC : xxxxxxxx	
výkres :		měřítko : č. výkresu :	
PŮDORYS 1.PP		1:200 D.2.3.02	