


KOTELNA OKRUŽNÍ 882

PS-01 SCHÉMA ÚPRAVY TECHNOLOGIE STROJOVNY

KOTEL Č.1

KOTEL Č.2

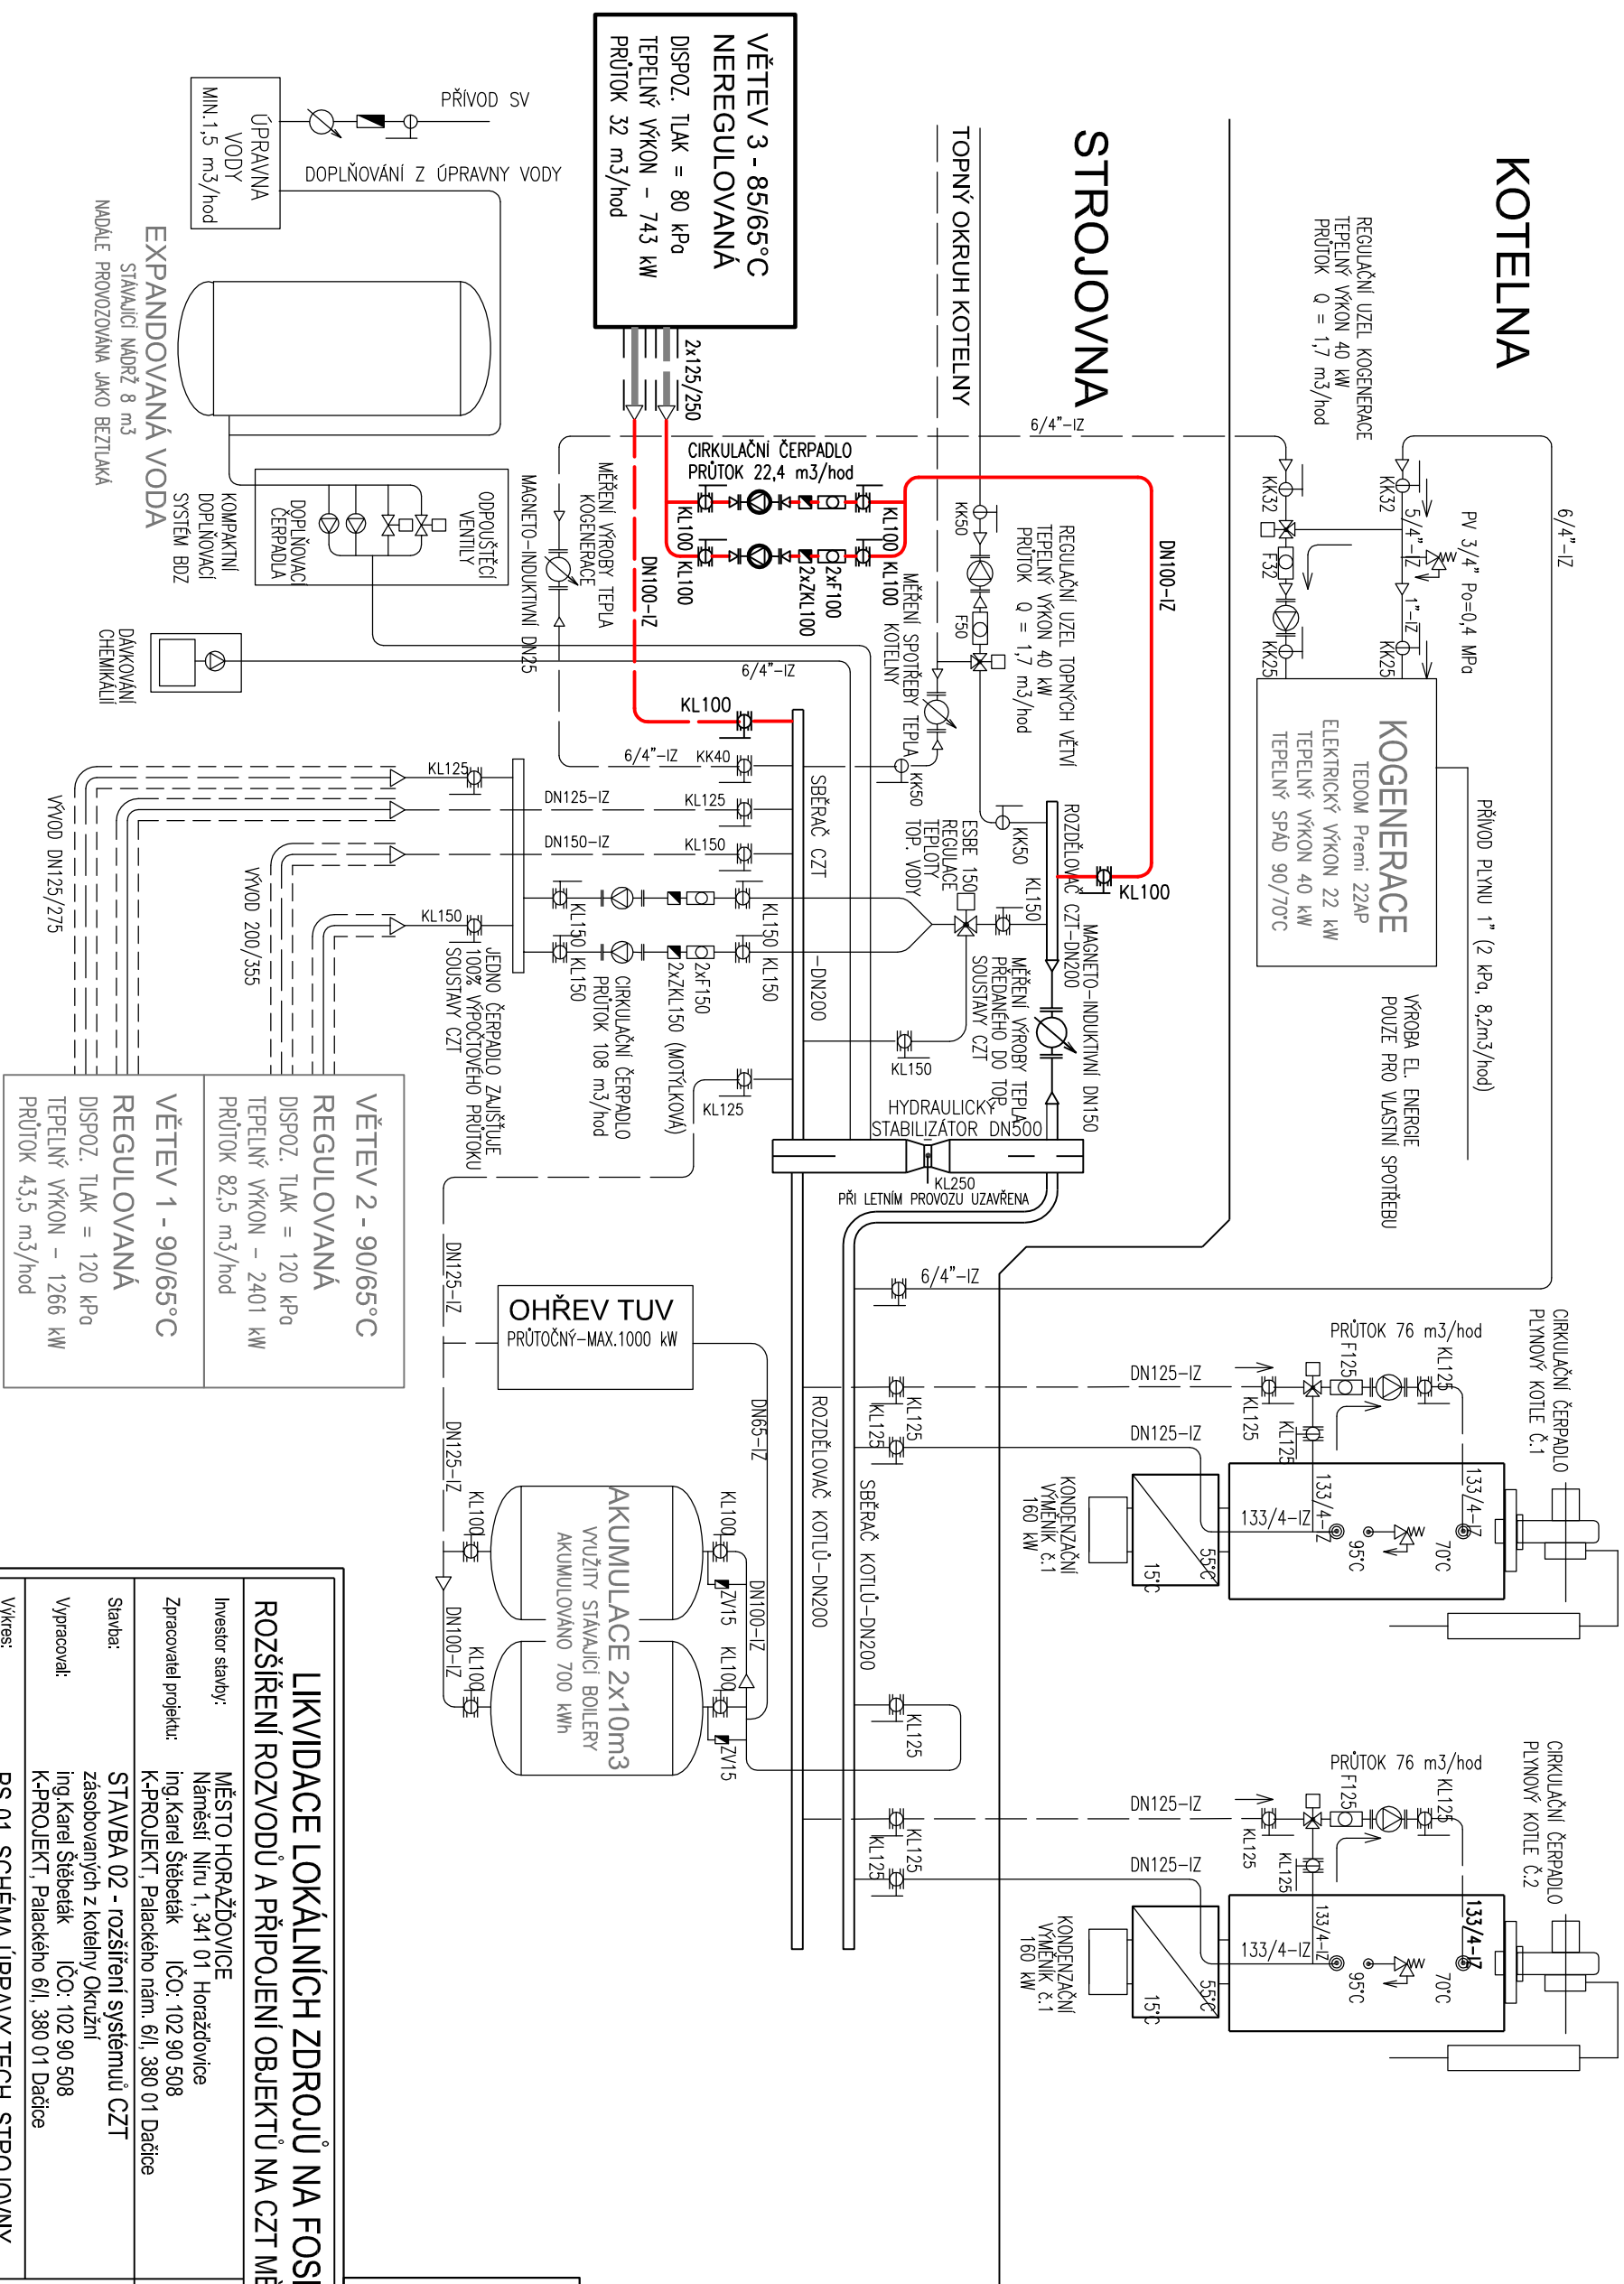

LIKVIDACE LOKÁLNÍCH ZDROJŮ NA FOSILNÍ PALIVA, ROZŠÍŘENÍ ROZVODŮ A PŘIPOJENÍ OBJEKTŮ NA CZT MĚSTA HORAŽDOVICE	
Investor stavby:	MĚSTO HORAŽDOVICE Náměstí Níru 1, 341 01 Horažďovice ing. Karel Štěbeták IČO: 102 90 508 K-PROJEKT, Palackého nám. 6/I, 380 01 Dačice
Zpracovatel projektu:	MĚSTO HORAŽDOVICE Náměstí Níru 1, 341 01 Horažďovice ing. Karel Štěbeták IČO: 102 90 508 K-PROJEKT, Palackého nám. 6/I, 380 01 Dačice
Stavba:	STAVBA 02 - rozšíření systémů CZT zásobovaných z kotelny Okružní ing. Karel Štěbeták IČO: 102 90 508 K-PROJEKT, Palackého 6/I, 380 01 Dačice
Vypracoval:	Formát: 2A4 Číslo výkresu:
Výkres:	PS-01 SCHÉMA ÚPRAVY TECH. STROJOVNY 04