

SKLADBA KONSTRUKCÍ:

OBVODOVÁ KONSTRUKCE

- Vnitřní štuková omítka tl. 15mm
- Zdivo z cihelných bloků tl. 400mm
- Vnější miner. fasádní omítka
- břízolit tl. 25 mm

STŘECHA

- Krytina trapézový plech
- Krokve po valašsku 10/12 vzdálenost 1 100mm
- Plná vazba po 3500mm, celkem 8 ks

SCH1

PODLAHY

- PVC + Petex (Ker. dlažba)
- Bet. mazanina s cement. potěr tl. 80mm
- Vodorovná izolace IPA, Polystyrén tl. 50 mm
- + lepenka
- Podkladní beton tl. 100mm
- Podsyp - škvára tl. 100mm
- Rostlý terén

PDL 1

PDL 2

Přeložení stávajícího okapového chodníčku s výměnou prasklých dlaždic do 30%

STROP

- Skeletné rohože
- Tepelná izolace polystyrén
- Stropní panel PZD 36/77 tl. 250mm
- ŽB průvlak RZP 60-375

ST1

POZNÁMKA:

- Demontáž atypických zámečnických konstrukcí hmotnosti jednotlivých dílů do 50 kg -stávající dveřní zpěrače
- Podrobná charakteristika a smysl otvírání oken a dveří viz. výpis oken a dveří
- Značení výplní otvorů: Zakroužkovaný odkaz (O1,O2,O3,..) označuje okenní otvory, které budou dodány nové, nevyhovující stávajícím tepelně technickým požadavkům. Stávající vyhovující výplně otvorů (V1,V2,V3,..) zůstanou beze změny
- Veškeré pohledové prvky spojené s budoucími pracemi na fasádě např. (světlá, hromosvody, okapy, infor. tabule atd.) budou nejprve demontovány a po dokončení prací upraveny tak, aby byla možná jejich opětovná montáž
- Budou opraveny vnější omítky šlechtěné škrábané v rozsahu do 30%
- Vnější omítky budou očištěny tlakovou vodou s přídatkem odstraňovače řas, mechu a lišejníků
- Dojde k odhalení kanaliz. potrubí při úpravě dešťových svodů ve vztahu na KZS

DEMONTÁŽ OKEN A DVEŘÍ:

- (beze změny)

V1 STÁVAJÍCÍ PLASTOVÉ OKNO 1800/1500

V3 STÁVAJÍCÍ PLASTOVÉ OKNO 900/1500

DEMONTÁŽ OSTATNÍ:

- (včetně likvidace)


J1 Demontáž dešťových svodů a okapů

M1 Demontáž oplechování stříšky

DEMONTÁŽ OSTATNÍ:

- (pro další použití)

T1 Přeložení TELECOM sloupku š.=300, hl.=250, v.=1150 mm, ks 1

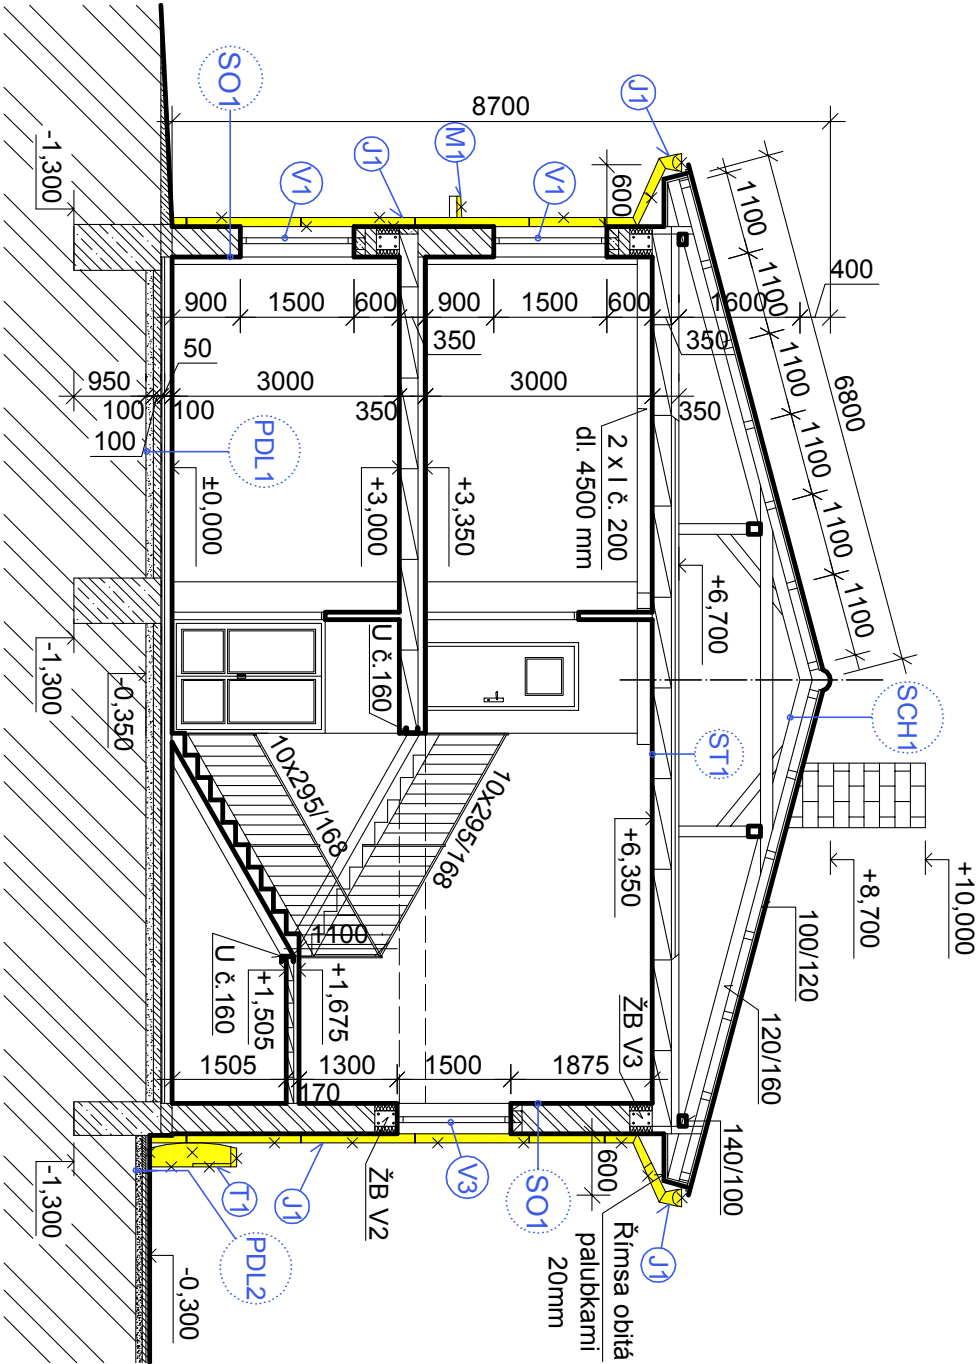

LEGENDA MATERIÁLŮ

- Bourání, demontáž
- ŽB - základy
- Armoporitové zdivo tl. 400 mm

ODPOVĚDNÝ PROJEKTANT: VYPRACOVAL:		Jiří Urbánek projektová činnost ve výstavbě Hraniční 70, Přední Plákovice, 386 01 Strakonice tel: 602 427 317 DIČ: CZ6006130031	
OBEC: Jiří Urbánek	Ing. arch. Michaela Bošková		
OBEC: Horažďovice	KRAJ: Jihočeský		
INVESTOR: Město Horažďovice, Mírové náměstí 1, 341 01 Horažďovice IČ: 00255513		IČO: 73552771	
		DATUM: 10/2014	
		STUPĚŇ: stav. řízení	
		Č. ZAKÁZKY: 037/2014	
		MĚŘÍTKO: 1 : 100	
PROJEKT: ZATEPLENÍ BUDOVY TS V HORAŽĎOVICÍCH "SO1"			
stavební parcela: parc. č. 1560 v k.ú. Horažďovice (CELKOVÉ ZATEPLENÍ OBÁLKY BUDOVY)			
ŘEZ A-A' - STÁVAJÍCÍ STAV		6	