


POHLED SEVERNÍ

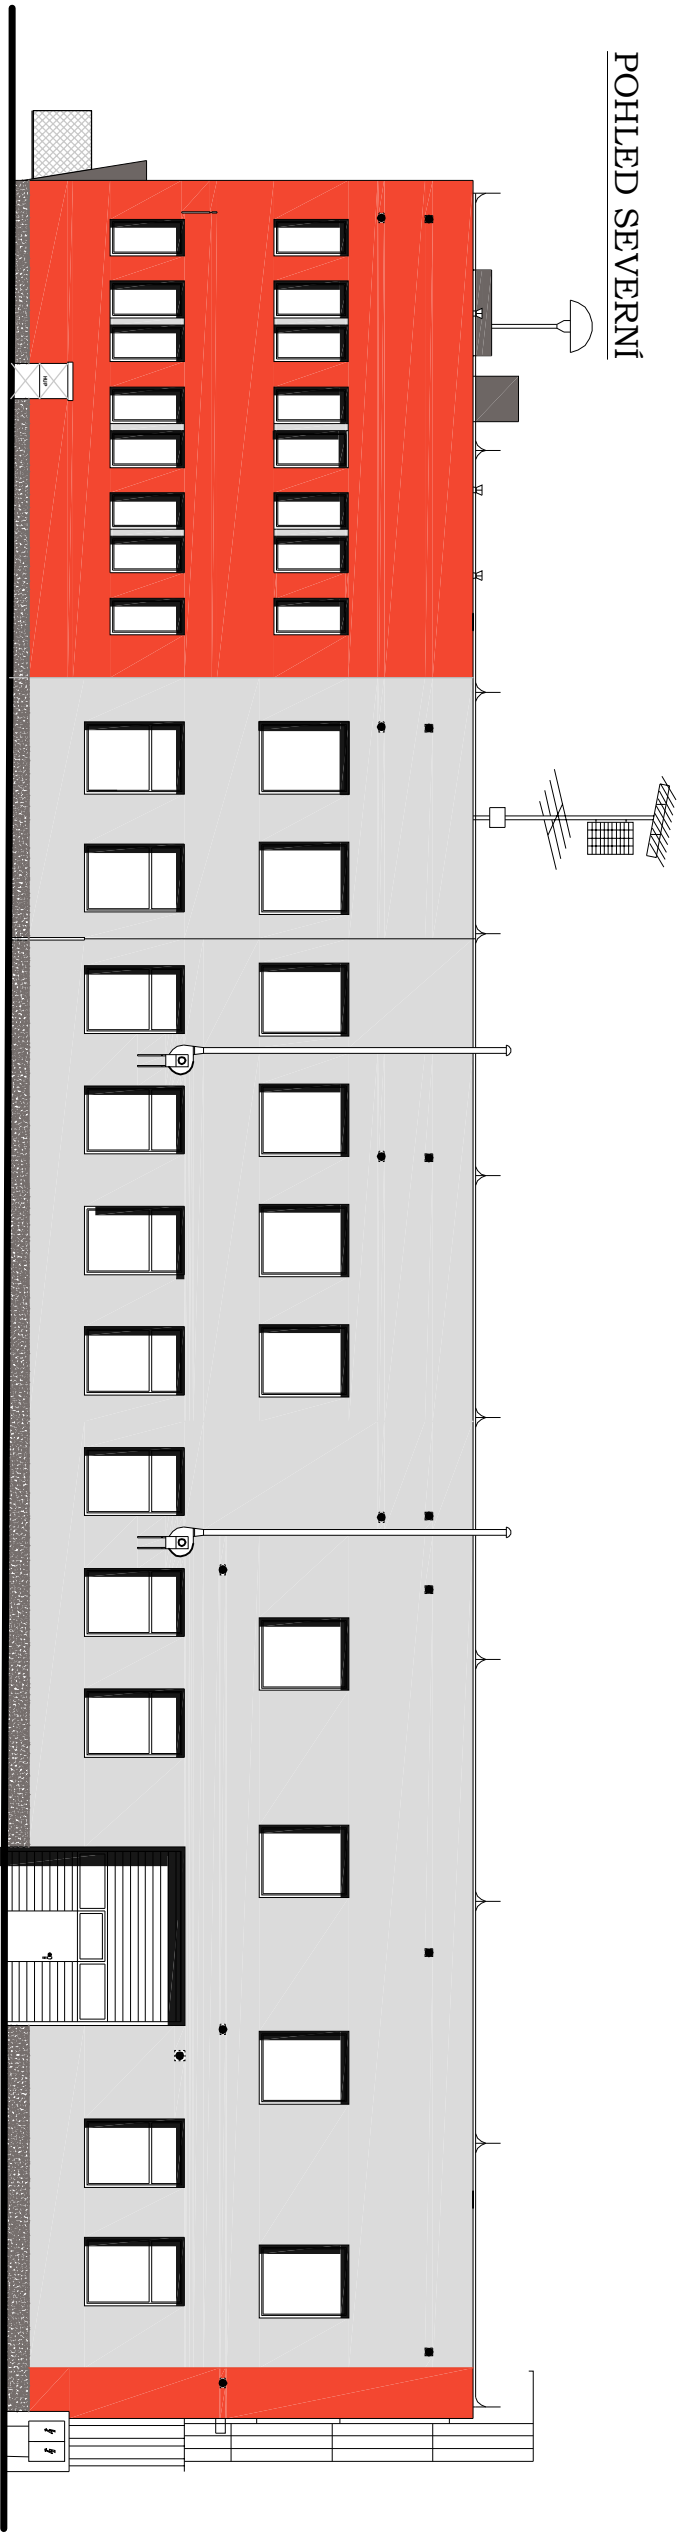

POHLED JIŽNÍ



- odstín červená
- odstín šedá
- odstín šedá tmavá
- děkorativní omítka - marmolit - střednězrnitý
- odstín šedá

odstín bude upřesněn investorem na základě předloženého vzorníku dodavatele KZS

KRAJ: Plzeňský	VYPRACOVAL: Ing. arch. Michal Rostecký	ODPOVĚDNÝ PROJEKTANT: PAVEL MATOUŠEK Dr. Jiřího Fíky 870 386 01 Strakonice IČ: 719 08 277	
OBC: Horažďovice		FORMÁT: 2 x A4	
INVESTOR: Město Horažďovice, Mírové náměstí 1, 341 01 Horažďovice		DATUM: 03/2015	
PROJEKT: STAVEBNÍ ÚPRAVY OBJEKTU - ZATEPLENÍ HASIČSKÉ ZBRONICE HORAŽĎOVICE -na pozemku: parcelní číslo-st. 734/1, v k.ú. Horažďovice		STUPEŇ: stav. řízení	
OBSAH: POHLED JIŽNÍ, SEVERNÍ - BAREVNÉ ŘEŠENÍ	MĚŘÍTKO: 1:150	Č. VÝKR. D.11.	