




ŘEZ A – A’

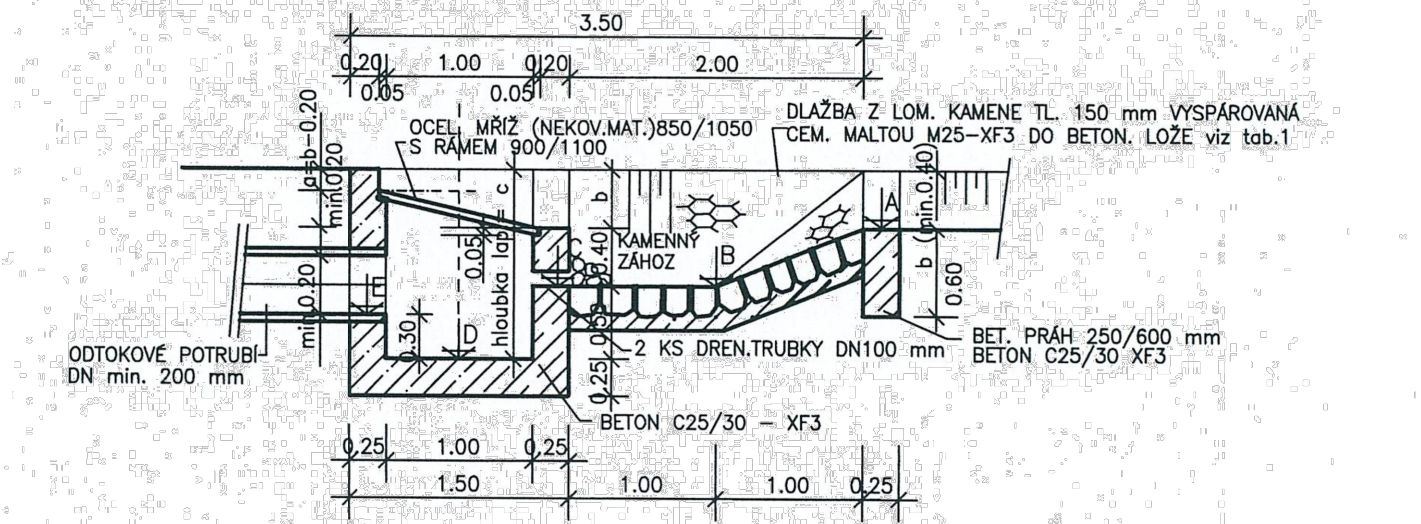

PUDORYS

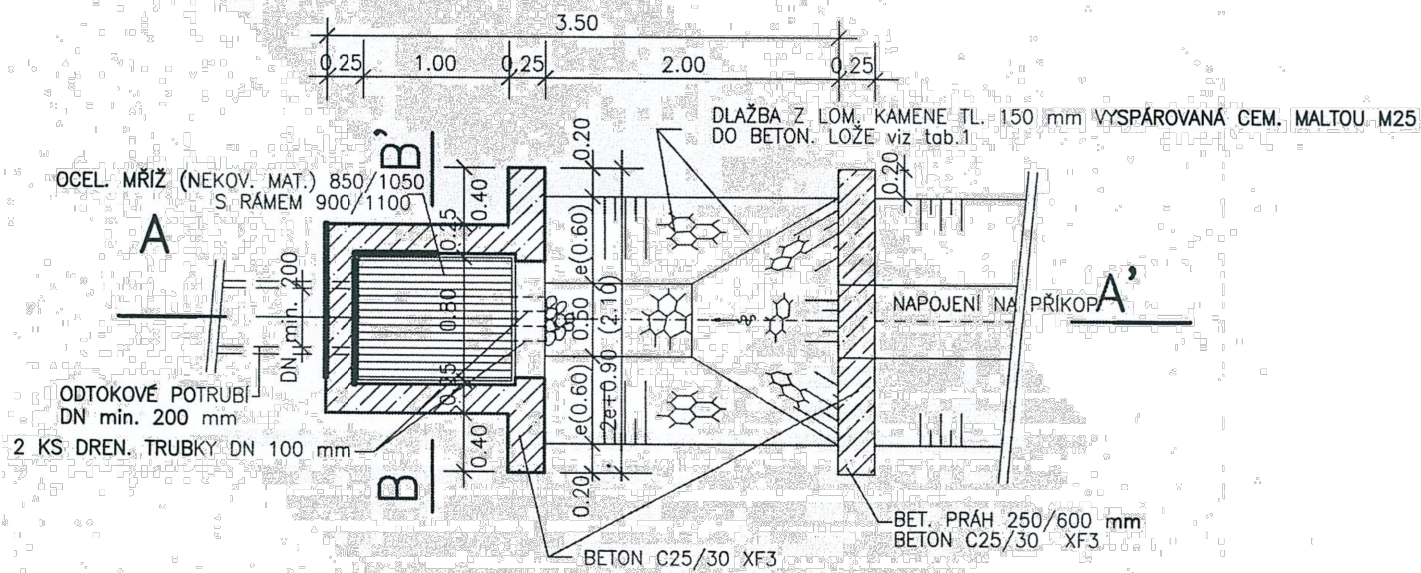


ŘEZ B – B’

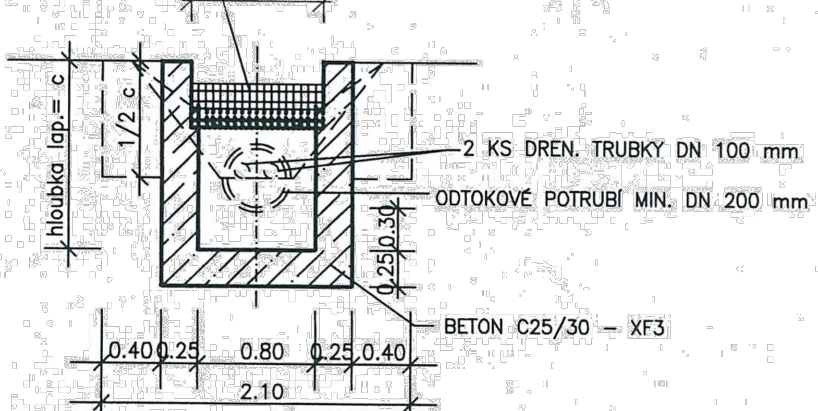

JÁMKY:

HRANA OCELOVÝCH ČÁSTÍ NATÉREM – VIZ. ČSN EN 13 523 a TKP 19
UŽITÝ BETON C 25/30 XF3–MIMO DOSAH CHRL, XF4–V DOSAHU CHRL
UŽITÝ PODKLADNÍ BETON viz. tab.1 POŽADAVKY NA NEKONSTRUKČNÍ BETON
ANY LPAČŮ SPLAVENIN BUDOU ZKOSENY 30/30 mm
MŮŽE LZE POUŽÍT I Z JINÝCH ALTERNATIVNÍCH MATERIÁLŮ
ŘSD POŽADUJE ZÁSADNĚ POUŽITÍ NEKOVOVÝCH MATERIÁLŮ
ČBY Z KAMENE viz. ČSN EN 13383–1 KÁMEN PRO VODNÍ STAVBY

VED. PROJEKTANT	ZODP. PROJEKTANT	VYPRACOVAL	KRESLIL	 K LETIŠTI 441/II, KLATOVY 339 01 tel.fax 376315118 kmacan@projekcds.cz	
KAREL MACÁN	KAREL MACÁN	KAREL MACÁN	KAREL MACÁN		
KRAJ	PLZEŇSKÝ	KAT.ÚZEMÍ	ZÁŘEČÍ U HORAŽDOVIC	FORMÁT	A4
OBJEDNATEL	ZETES KT spol. s r. o., K LETIŠTI 532/II, KLATOVY 339 01			DATUM	II/17
AKCE	ZÁŘEČÍ U HORAŽDOVIC BETONÁRNA A SKLAD K.Ú. ZÁŘEČÍ U HORAŽDOVIC, P.Č. 1052/13 KOMUNIKACE			ÚČEL	PDPS
				ČÍS.ZAKÁZKY	2516
				MĚŘÍTKO	1:50
				PŘÍLOHA	ČÍS. KOPIE
OBSAH	LAPAČ SPLAVENIN JEDNOSTRANNÝ				

TATO DOKUMENTACE VČETNĚ VŠECH PŘÍLOH JE DUŠEVNÍM VLASTNICTVÍM FIRMY MACÁN PROJEKCE DS s.r.o. OBJEDNATEL TĚTO DOKUMENTACE JE OPRAVNĚN JI VYUŽÍT K ÚČELŮM VYPLYVAJÍCÍM Z UZAVŘENÉ SMLOUVY
JINÉ OSOBY JAK PRÁVNICKÉ TAK FYZICKÉ NEJSOU BEZ PŘEDCHOZÍHO VÝSLOVNÉHO SOUHLASU OBJEDNATELE OPRAVNĚNY TUTO DOKUMENTACI ANI JEJÍ ČÁSTI VYUŽÍVAT , KOPÍROVAT NEBO ZPŘÍSTUPNIT JINÝM OSOBÁM