




NK	VP	JÍZDNÍ PRUH	JÍZDNÍ PRUH	VP	NK
----	----	-------------	-------------	----	----

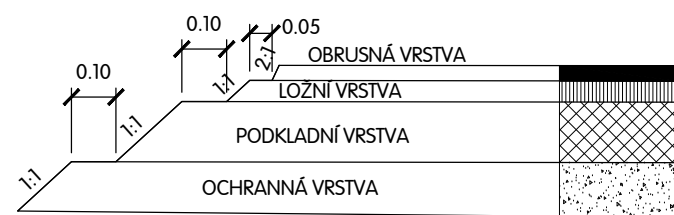

KRAJNICE N.	JÍZDNÍ PRUH	JÍZDNÍ PRUH	KRAJNICE N.
-------------	-------------	-------------	-------------

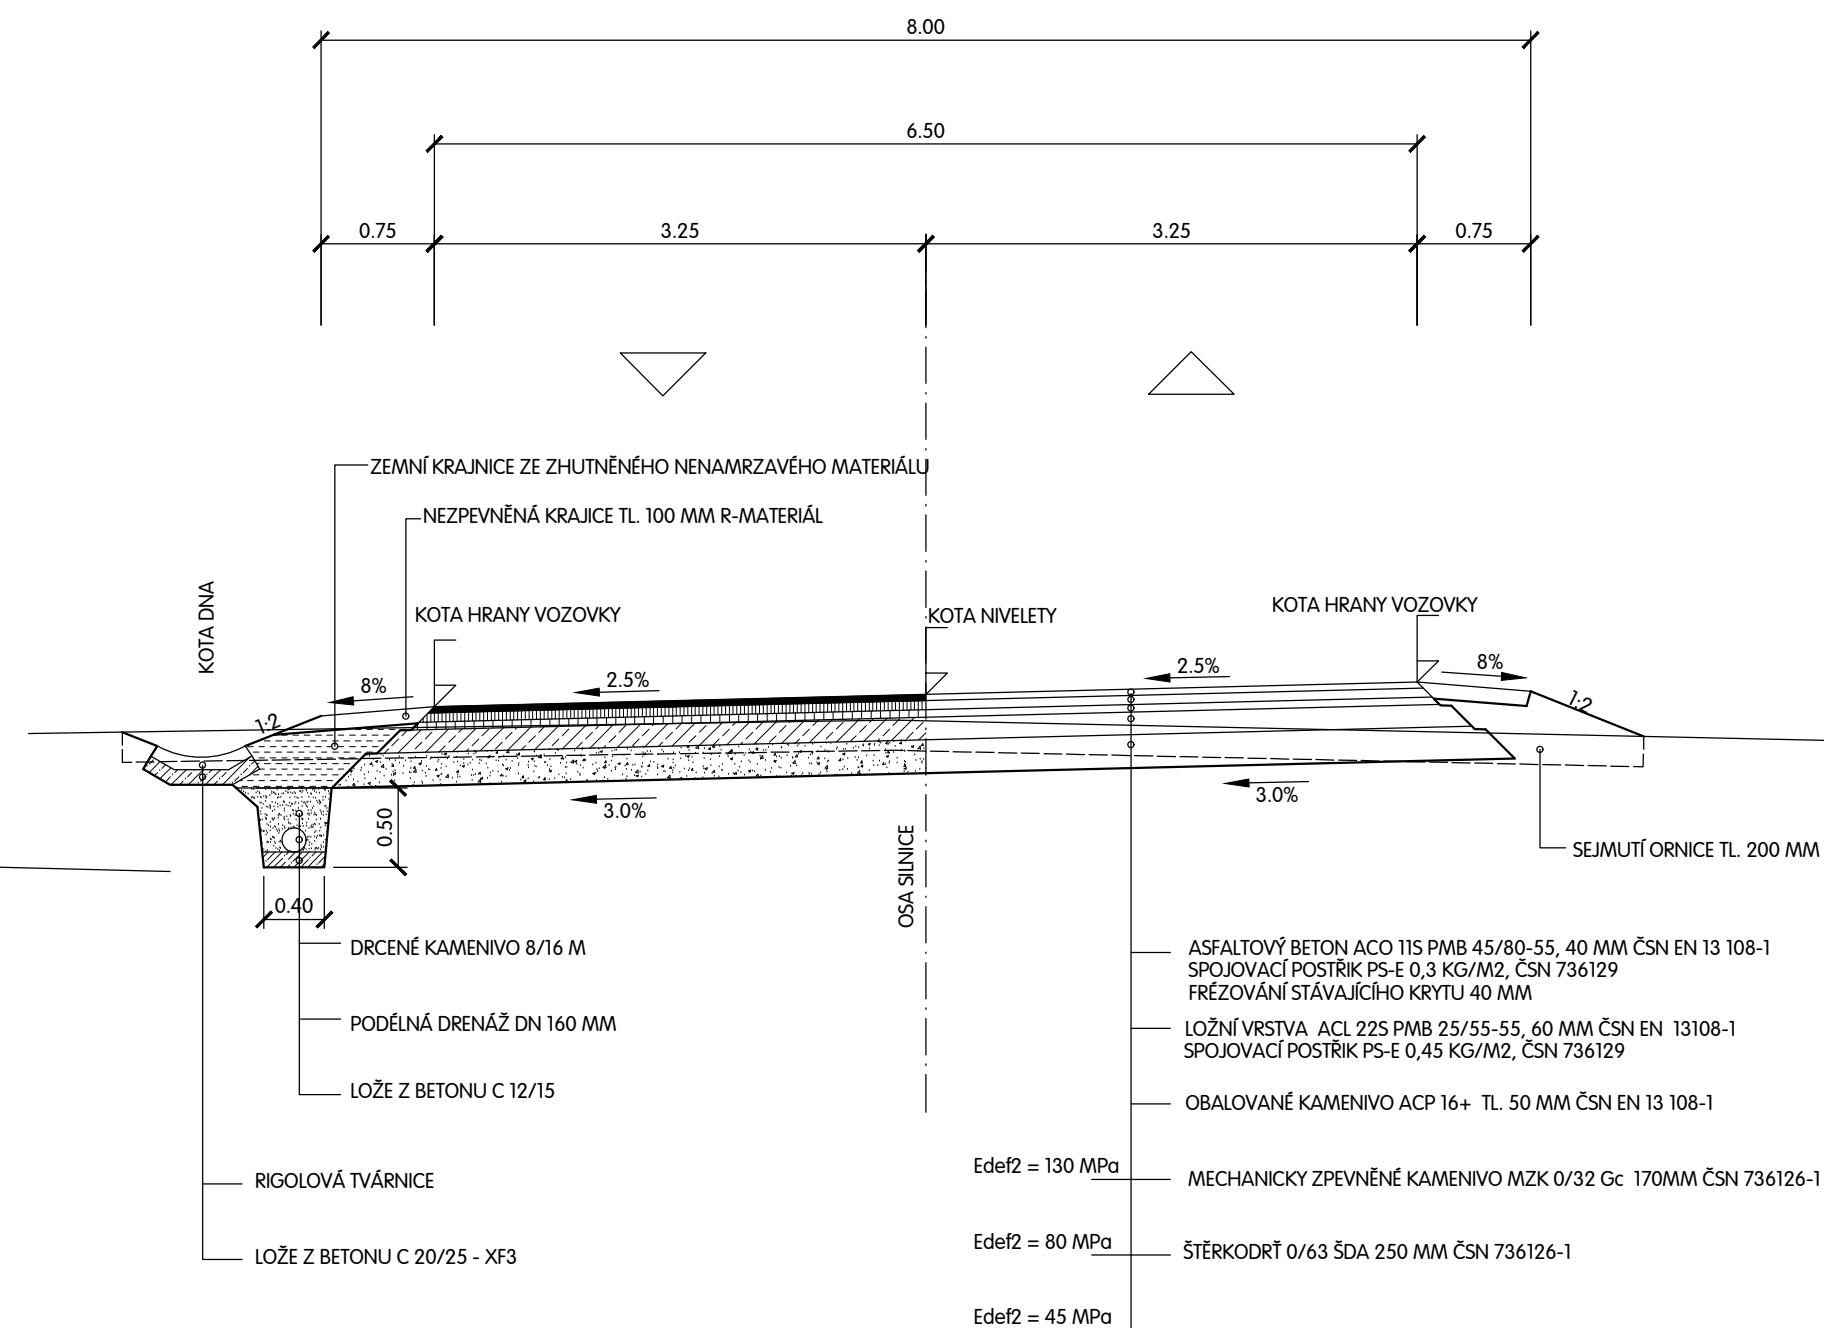

VED. PROJEKTANT	ZODP. PROJEKTANT	VYPRACOVAL	KRESLIL	 MACÁN PROJEKCE DS s.r.o. K LETIŠTI 441/II, KLATOVY 339 01 tel.fax 376315118 kmacan@projekceds.cz	
KAREL MACÁN	KAREL MACÁN	KAREL MACÁN	KAREL MACÁN		
KRAJ	PLZEŇSKÝ	KAT.ÚZEMÍ ZÁŘEČÍ U HORAŽDOVIC			
OBJEDNATEL	ZETES KT spol. s r. o., K LETIŠTI 532, KLATOVY 339 26				
AKCE				FORMÁT	A4
ZÁŘEČÍ U HORAŽDOVIC BETONÁRNA A SKLAD K.Ú. ZÁŘEČÍ U HORAŽDOVIC, P.Č. 1052/13				DATUM	II/17
				ÚČEL	PDPS
				ČÍS. ZAKÁZKY	2516
				MĚŘÍTKO	1:50
OBSAH VZOROVÉ PŘÍČNÉ PROFILY				ČÍS. PŘÍLOHY	ČÍS. KOPIE

TATO DOKUMENTACE VČETNĚ VŠECH PŘÍLOH JE DUŠEVNÍM VLASTNICTVÍM FIRMY MACÁN PROJEKCE DS s.r.o. OBJEDNATEL TĚTO DOKUMENTACE JE OPRAVNĚN JI VYUŽÍT K ÚČELŮM VYPLYVAJÍCÍM Z UZAVŘENÉ SMLOUVY JINÉ OSOBY JAK PRÁVNICKÉ TAK FYZICKÉ NEJSOU BEZ PŘEDCHOZÍHO VÝSLOVNÉHO SOUHLASU OBJEDNATELE OPRAVNĚNY TUTO DOKUMENTACÍ ANI JEJÍ ČÁSTI VYUŽÍVAT, KOPÍROVAT NEBO ZPŘÍSTUPNIT JINÝM OSOBÁM