



KRAJ:	PLZEŇSKÝ
KATASTRÁLNÍ ÚZEMÍ:	ZÁŘEČÍ U HORAŽĐOVIC
DRUH POVRCHU ÚZEMÍ:	ROSTLÝ TERÉN – ORNÁ PŮDA

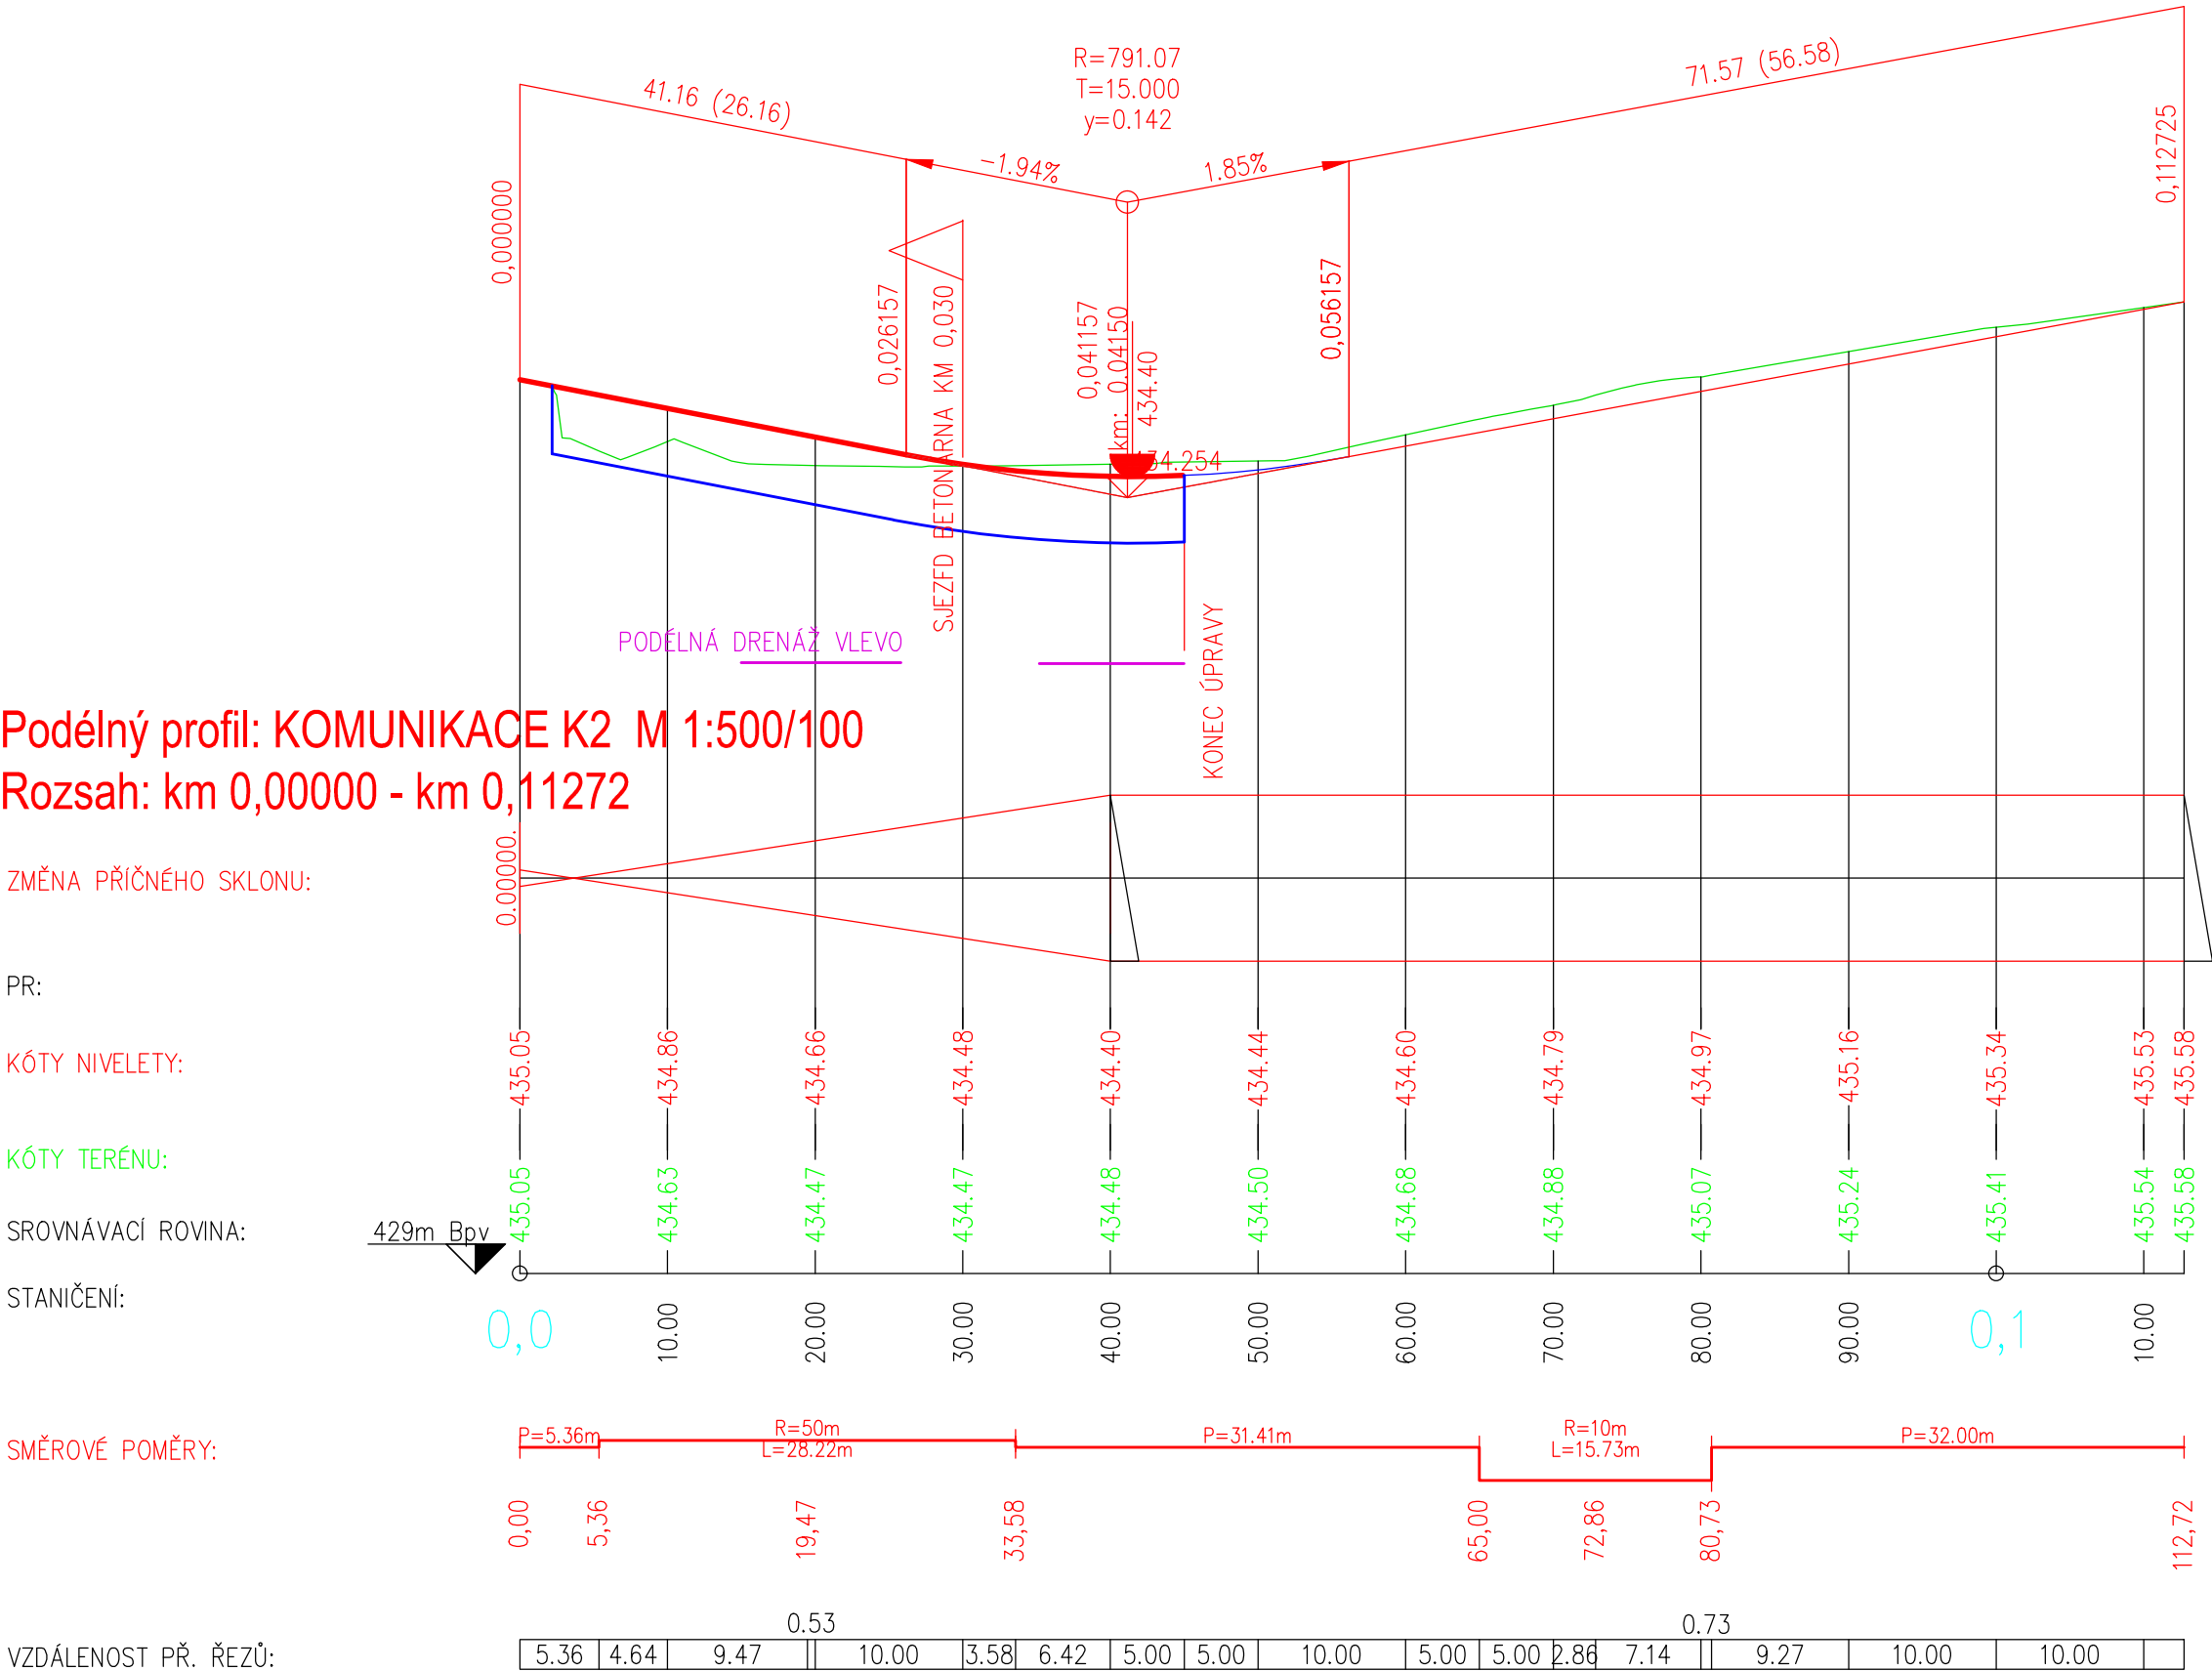

VED. PROJEKTANT	ZODP. PROJEKTANT	VYPRACOVAL	KRESLIL	 K LETIŠTI 441/II, KLATOVY 339 01 tel. fax 376315118 kmacan@projekcds.cz	
KAREL MACÁN	KAREL MACÁN	KAREL MACÁN	KAREL MACÁN		
KRAJ	PLZEŇSKÝ	KAT.ÚZEMÍ	ZÁŘEČÍ U HORAŽĐOVIC	FORMÁT	A4
OBJEDNATEL	ZETES KT spol. s r. o., K LETIŠTI 532/II, KLATOVY 339 01			DATUM	II/17
AKCE	ZÁŘEČÍ U HORAŽĐOVIC BETONÁRNA A SKLAD K.Ú. ZÁŘEČÍ U HORAŽĐOVIC, P.Č. 1052/13 KOMUNIKACE			ÚČEL	PDPS
				ČÍS.ZAKÁZKY	2516
				MĚŘITKO	1:500/100
OBSAH	PODÉLNÝ PROFIL KOMUNIKACE K2			PŘÍLOHA	ČÍS. KOPIE

TATO DOKUMENTACE VČETNĚ VŠECH PŘÍLOH JE DUŠEVNÍM VLASTNICTVÍM FIRMY MACÁN PROJEKCE DS s.r.o. OBJEDNATEL TĚTO DOKUMENTACE JE OPRAVNĚN JI VYUŽÍT K ÚČELŮM VYPRÁVJAJÍCÍM Z UZAVŘENÉ SMLOUVY. JINÉ OSOBY JAK PRÁVNICKÉ TAK FYZICKÉ NEJSOU BEZ PŘEDCHOZÍHO VÝSLOVNÉHO SOUHLASU OBJEDNATELE OPRAVNĚNY TUTO DOKUMENTACI ANI JEJÍ ČÁSTI VYUŽÍVAT, KOPÍROVAT NEBO ZPŘÍSTUPNIT JINÝM OSOBÁM.