


VODOVOD 2.NP

VÝSEK 3

STAVAJÍCÍ BOILERY DEMONTOVAT
PO OPRAVĚ OPĚT NAMONTOVAT

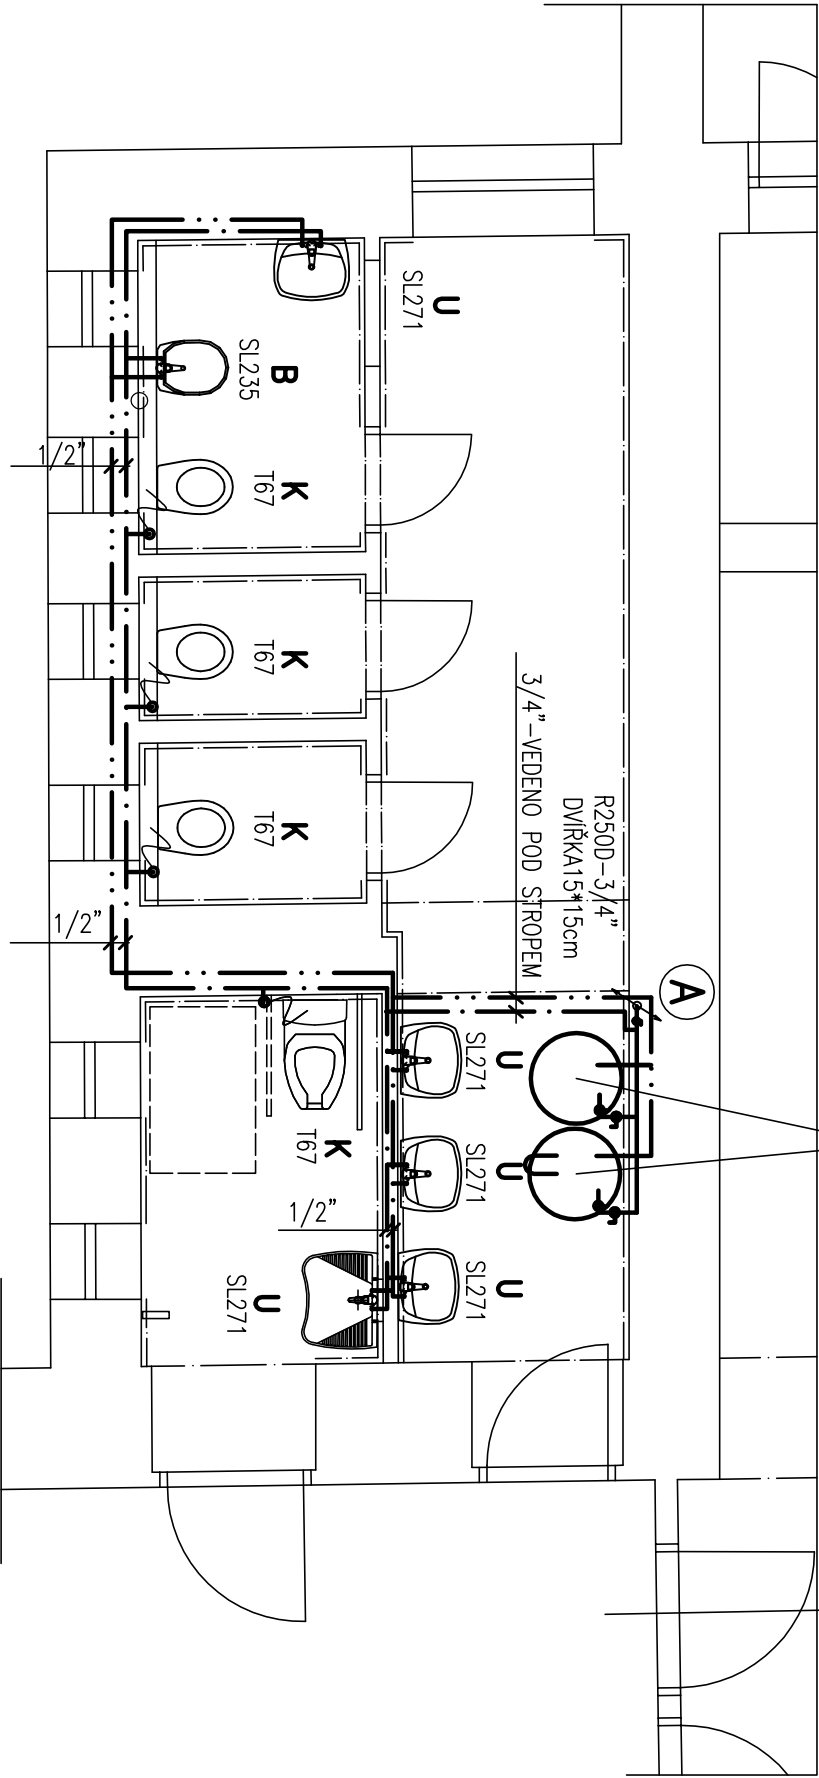

ved. projektant	zodp. projektant	vypracoval	kreslil	Kozlík Zdeněk ZTI, vodohospodářské stavby Písecká 893, Strakonice IČO 11344652
	Kozlík	Zdeněk		
investor: Město Horažďovice, Mírové náměstí 1, 341 01 Horažďovice				
stavba: REKONSTRUKCE ZŠ KOMENSKÉHO HORAŽĎOVICE NA PARCELE č.st. 301, k.ú. HORAŽĎOVICE				
část:	D.1.4. Zdravotně technické instalace			
	obsah			
	VODOVOD 2.NP			
č. zakázky		16/2017		D.1.4.28
datum		2/2017		
formát		1*A4		
stupeň PD		S.Ř.		
měřítko		1:50		
č. výkresu				