


# KANALIZACE 1.NP

## VÝŠEK 3

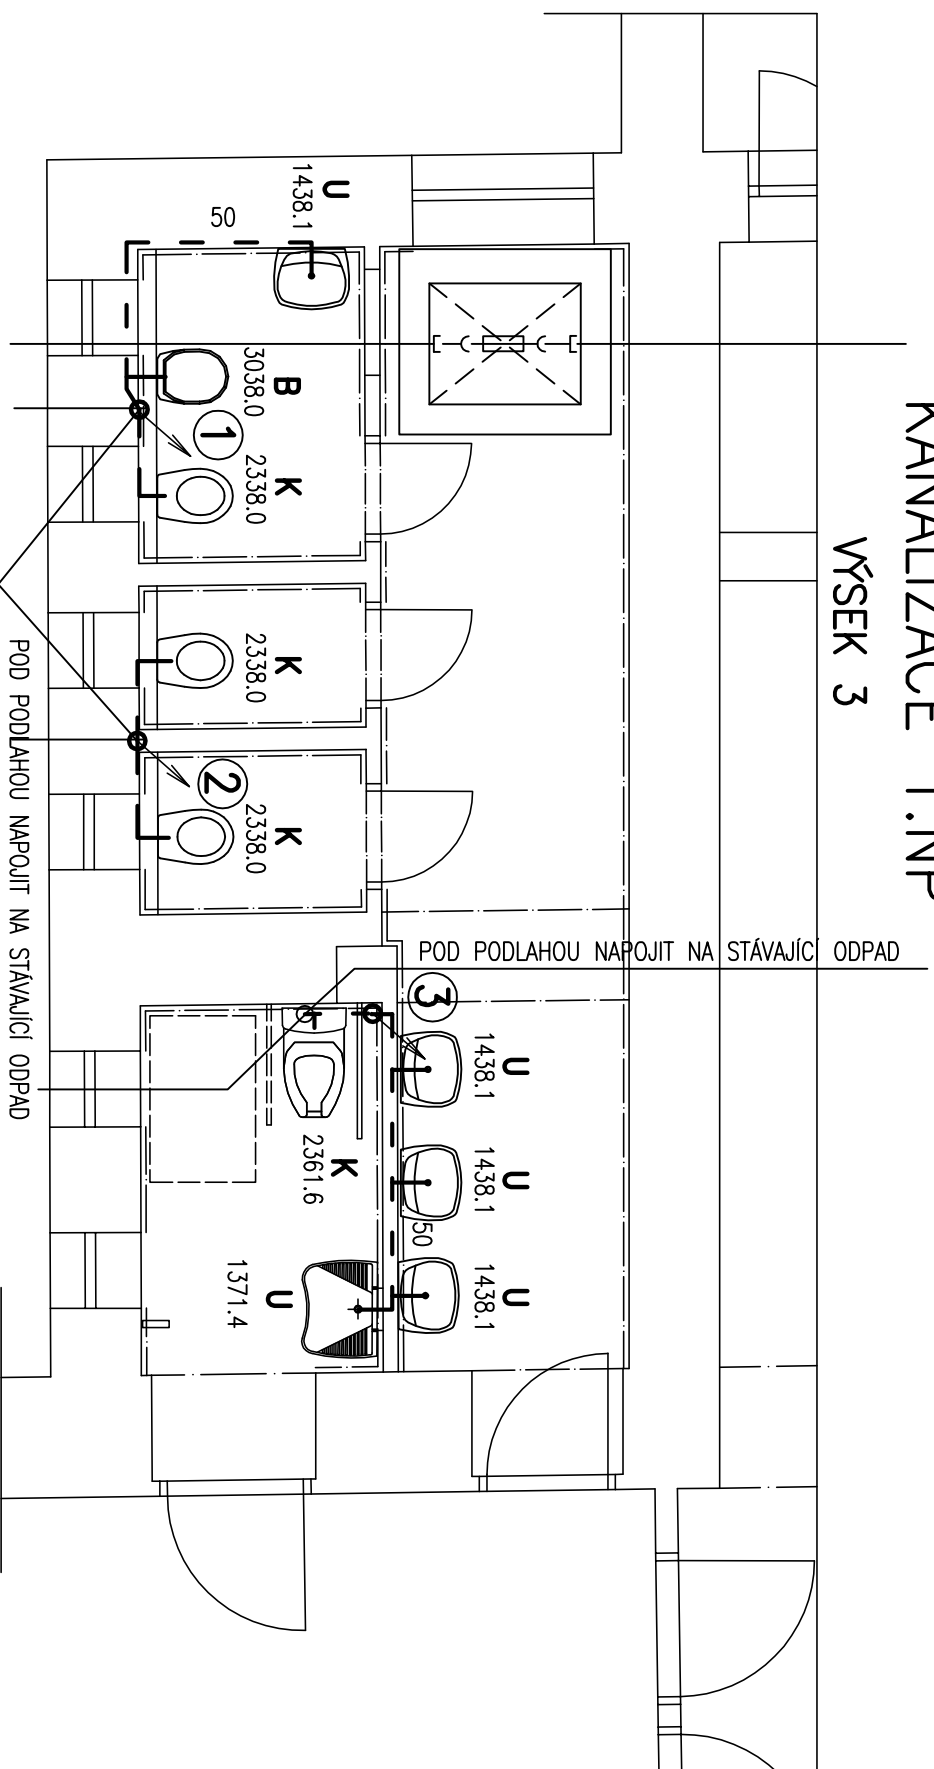

ved. projektant	zodp. projektant	vypracoval	kreslil		
	Kozlík	Zdeněk			
investor:					
Město Horažďovice, Mírové náměstí 1, 341 01 Horažďovice					
stavba:					
<b>REKONSTRUKCE ZŠ KOMENSKÉHO HORAŽĎOVICE NA PARCELE č.st. 301, k.ú. HORAŽĎOVICE</b>					
část:	D.1.4. Zdravotně technické instalace				
<div> <div> <div>č. zakázky</div> <div>16/2017</div> </div> <div> <div>datum</div> <div>2/2017</div> </div> <div> <div>formát</div> <div>1*A4</div> </div> <div> <div>stupeň PD</div> <div>S.Ř.</div> </div> <div> <div>měřítko</div> <div>1:50</div> </div> <div> <div>č. výřezu</div> <div>D.1.4.23</div> </div> </div>					
obsah					
KANALIZACE 1.NP					