


# KANALIZACE 3.NP

## VÝSEK 3

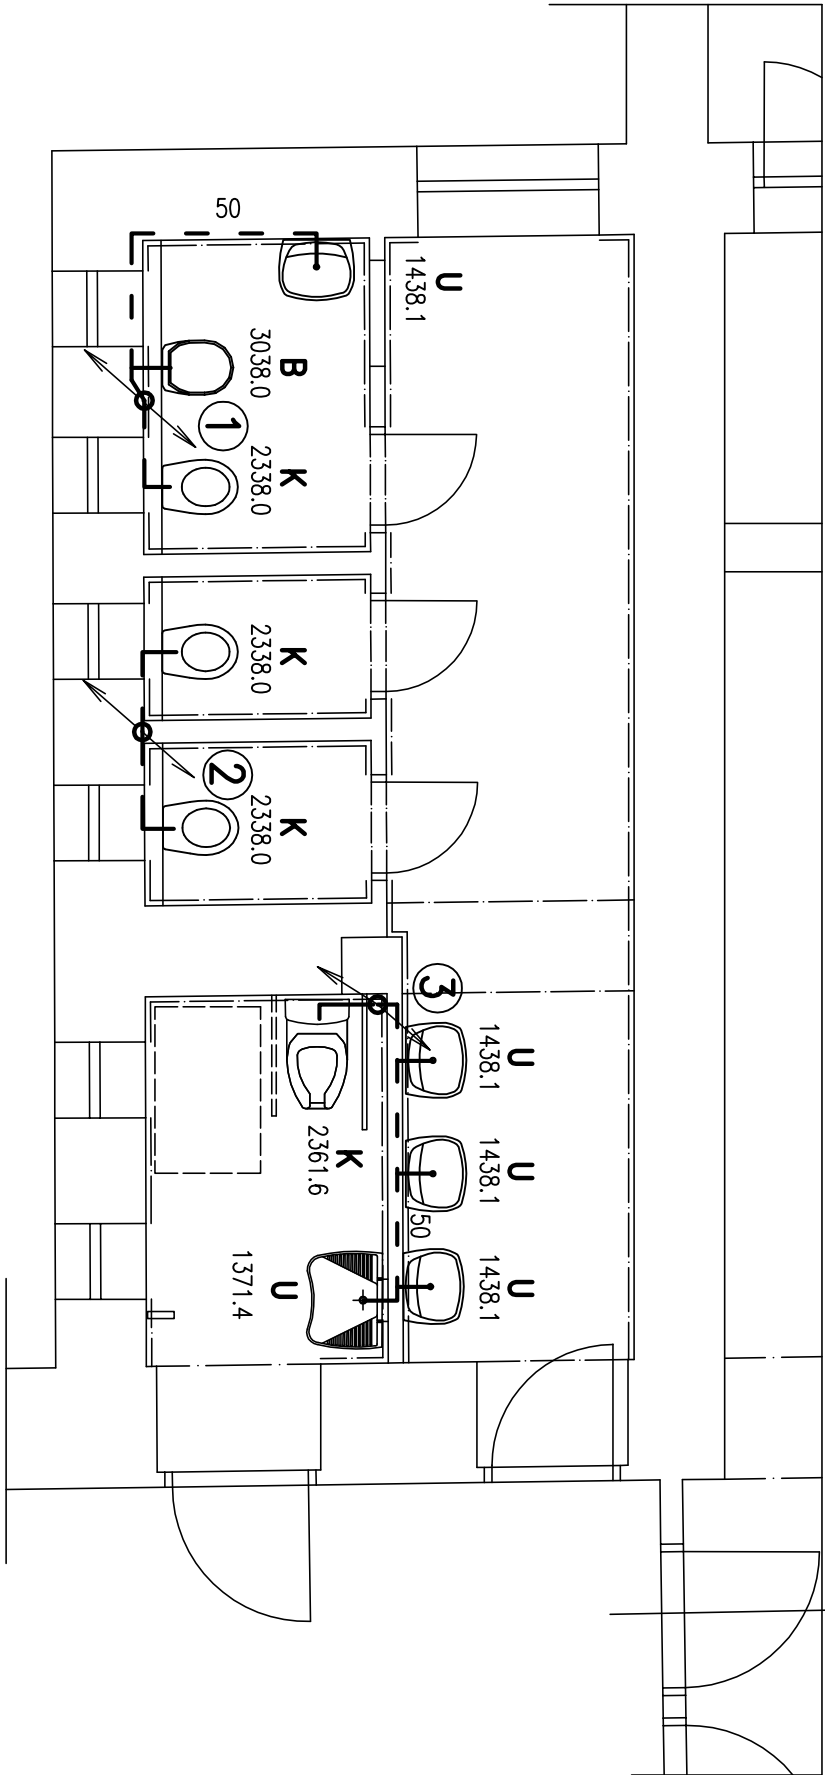

ved. projektant	zodp. projektant	vyracoval	kresil	Kozlík Zdeněk ZTI, vodohospodářské stavby Písecká 893, Strakonice IČO 11344652		
	Kozlík	Zdeněk				
investor:						
Město Horažďovice, Mírové náměstí 1, 341 01 Horažďovice						
stavba:						
REKONSTRUKCE ZŠ KOMENSKÉHO HORAŽĎOVICE NA PARCELE č.st. 301, k.ú. HORAŽĎOVICE						
část: D.1.4. Zdravotně technické instalace					č. zakázky	16/2017
					datum	2/2017
					formát	1*A4
					stupeň PD	S.Ř.
					měřítko	1:50
					č. výkresu	D.1.4.25
					obsah	KANALIZACE 3.NP