



PROPUSTEK

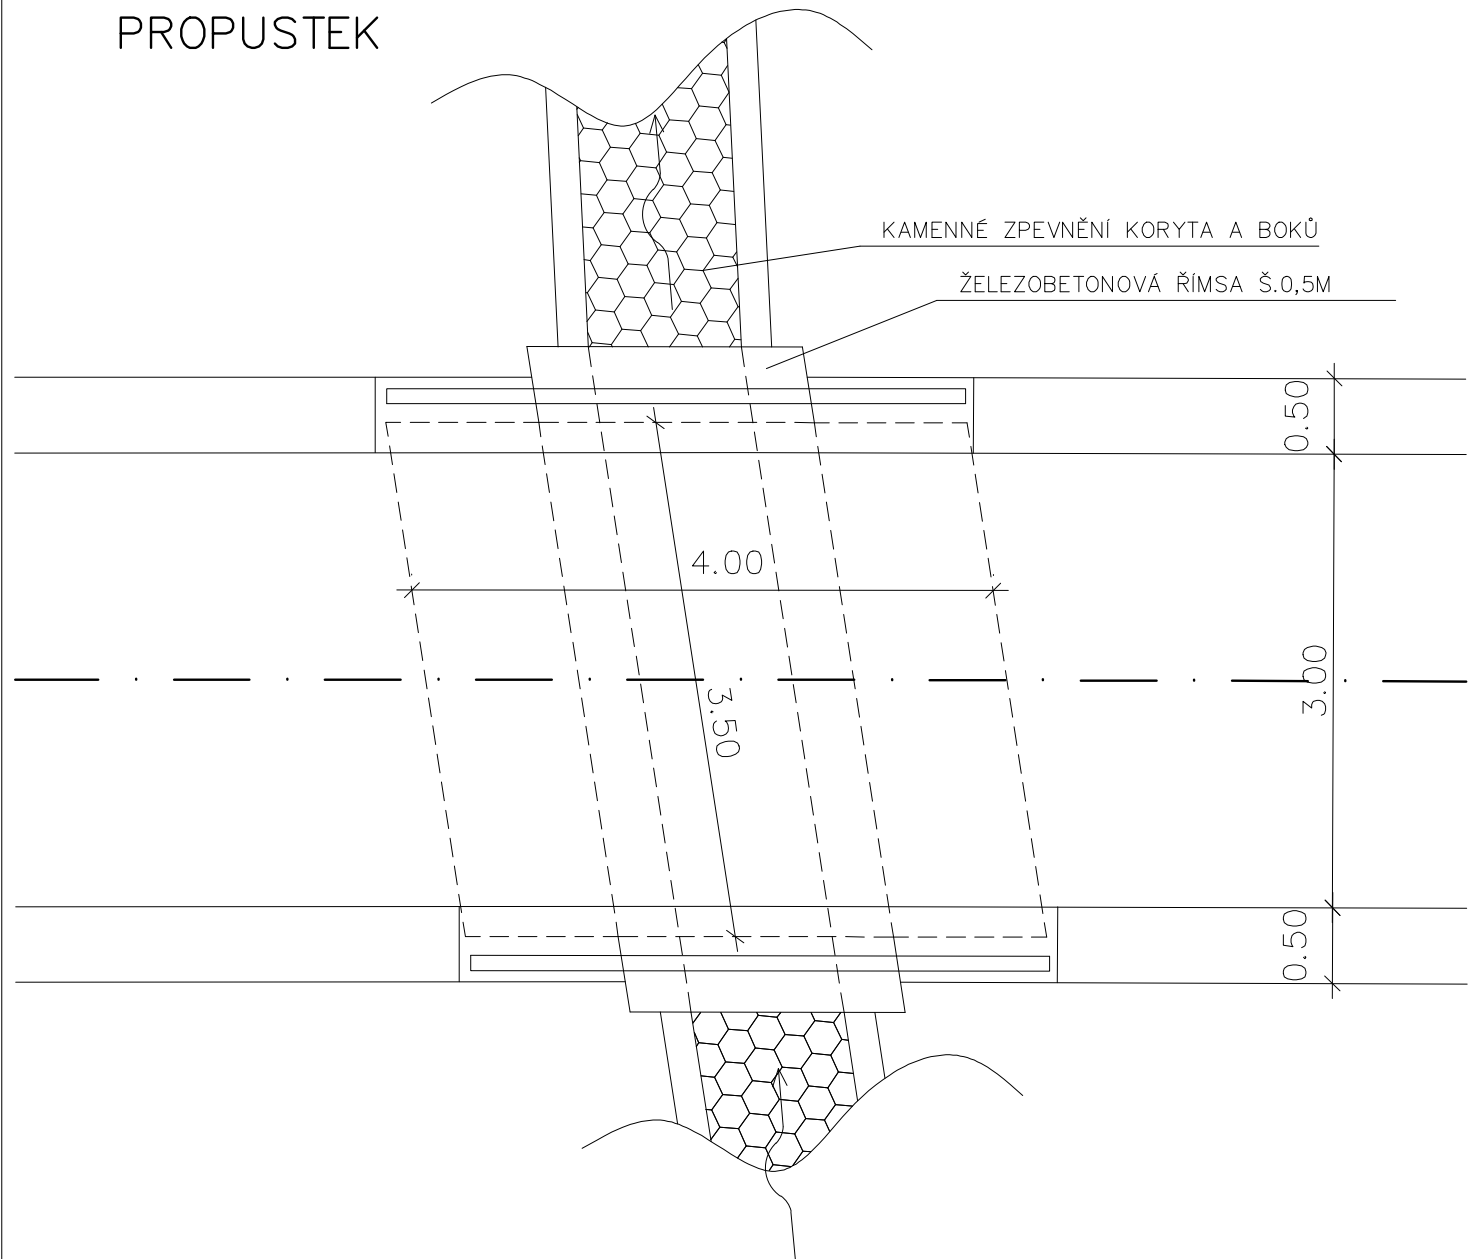

OBOUSTRANNÉ ZÁBRADLÍ TRUBKOVÉ Ø48/3, POZINKOVANÉ
BEZ VÝPLNĚ, DVOJITÉ MADLO, VYJÍMATELNÉ Z ŘÍMSY

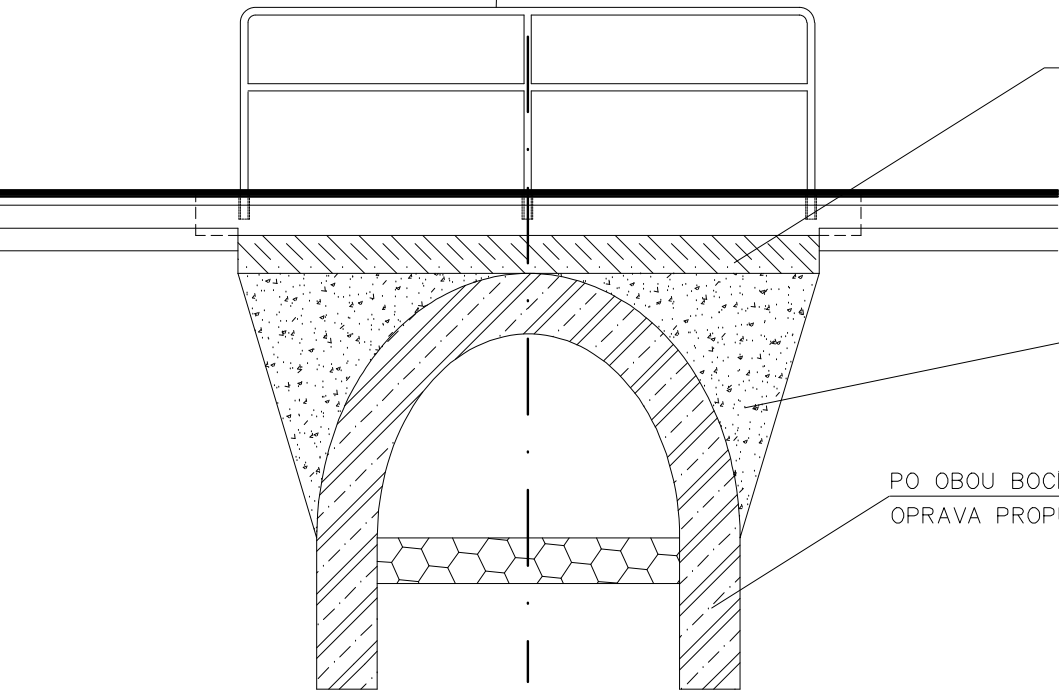


ŽELEZOBETONOVÁ ROZNÁŠECÍ DESKA D/Š/V-4,0/3,5/0,25
Z BETONU C20/25, OBOUSTRANNĚ ARMOVANÉ KARI SÍŤ KY49 8-100x100

KAMENNÝ ZÁHOZ


PO OBOU BOČÍCH ROZŠÍŘIT O 0,8 M, OBLOŽIT KAMENEN
OPRAVA PROPUSTKU, DOPLNIT KAMENNÉ ZDIVO, VYSPÁROVAT

1L 4,0/30

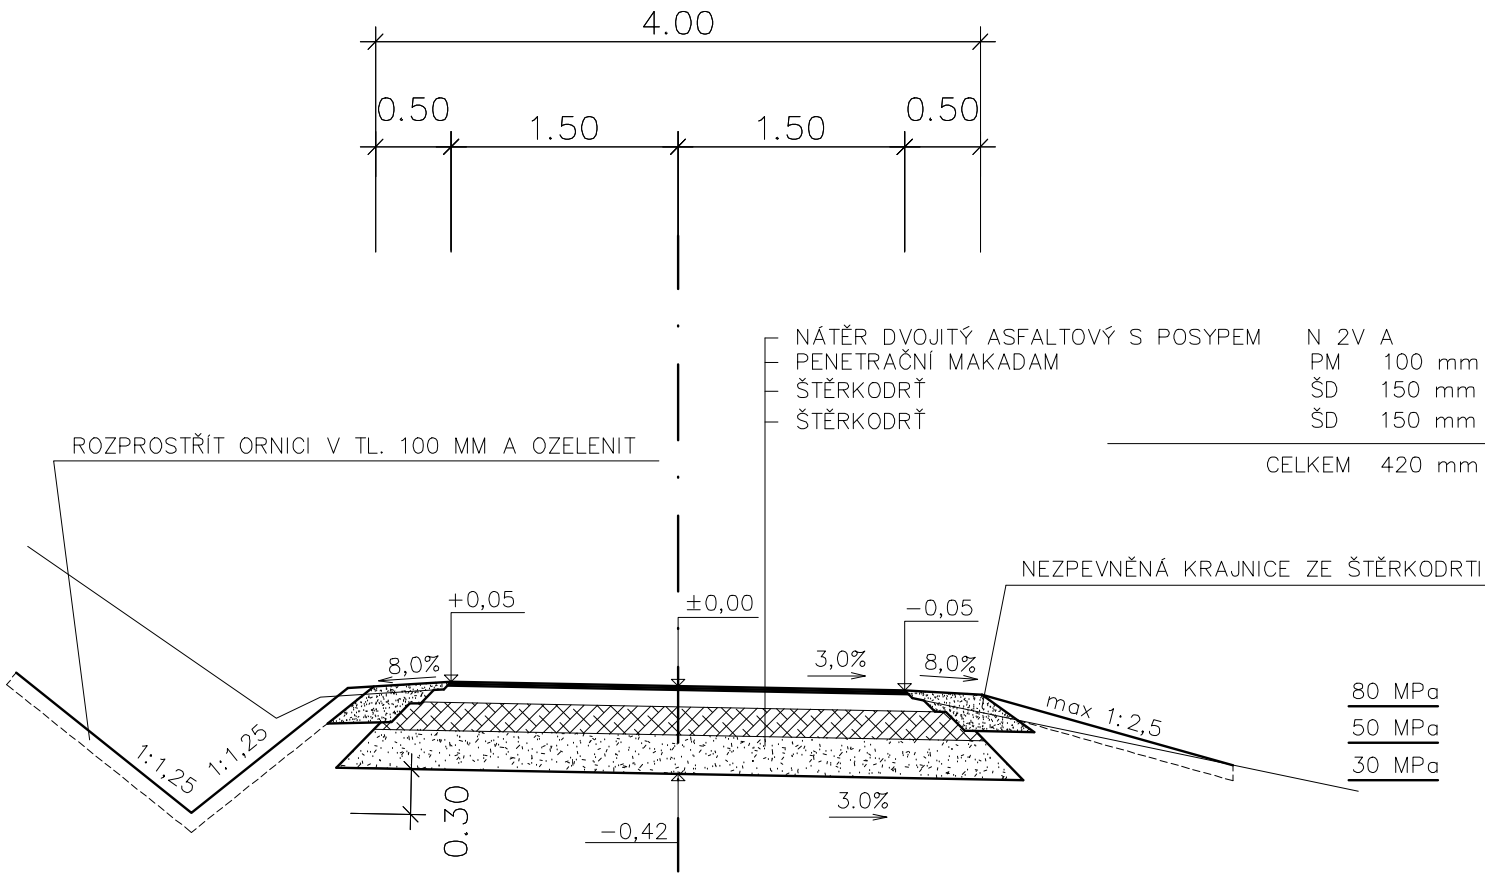

NÁTĚR DVOJITÝ ASFALTOVÝ S POSYPEM	N 2V A
PENETRAČNÍ MAKADAM	PM 100 mm
ŠTĚRKODRŤ	ŠD 150 mm
ŠTĚRKODRŤ	ŠD 150 mm
CELKEM	420 mm

80 MPa
50 MPa
30 MPa

HL. INŽ.	Ing. Bublík		 <div>STAVEBNÍ PROJEKTOVÁ INŽENÝRSKÁ A PORADENSKÁ ČINNOST Ralsova 1004 Tel: 383 321 134 STRAKONICE</div>	
ZODP. PROJ.	Ing. Bublík			
VYPRACOVAL	Ing. Bublík			
INVESTOR	Město Horažďovice, Mírové náměstí 1, 341 01 Horažďovice, IC:00255513			
ST. ÚŘAD	MěÚ Horažďovice	OBEC	Horažďovice	
AKCE				ZAK.ČÍS. 4.01.2017.3
REKONSTRUKCE KOMUNIKACE OPĚŠ, HORAŽĎOVICE				FORMÁT 1 x A4
				DATUM 5/2017
				STUPEŇ POS
				MĚŘ. 1:50
				Č. VÝKR. 4.
OBSAH	Vzorový příčný řez			