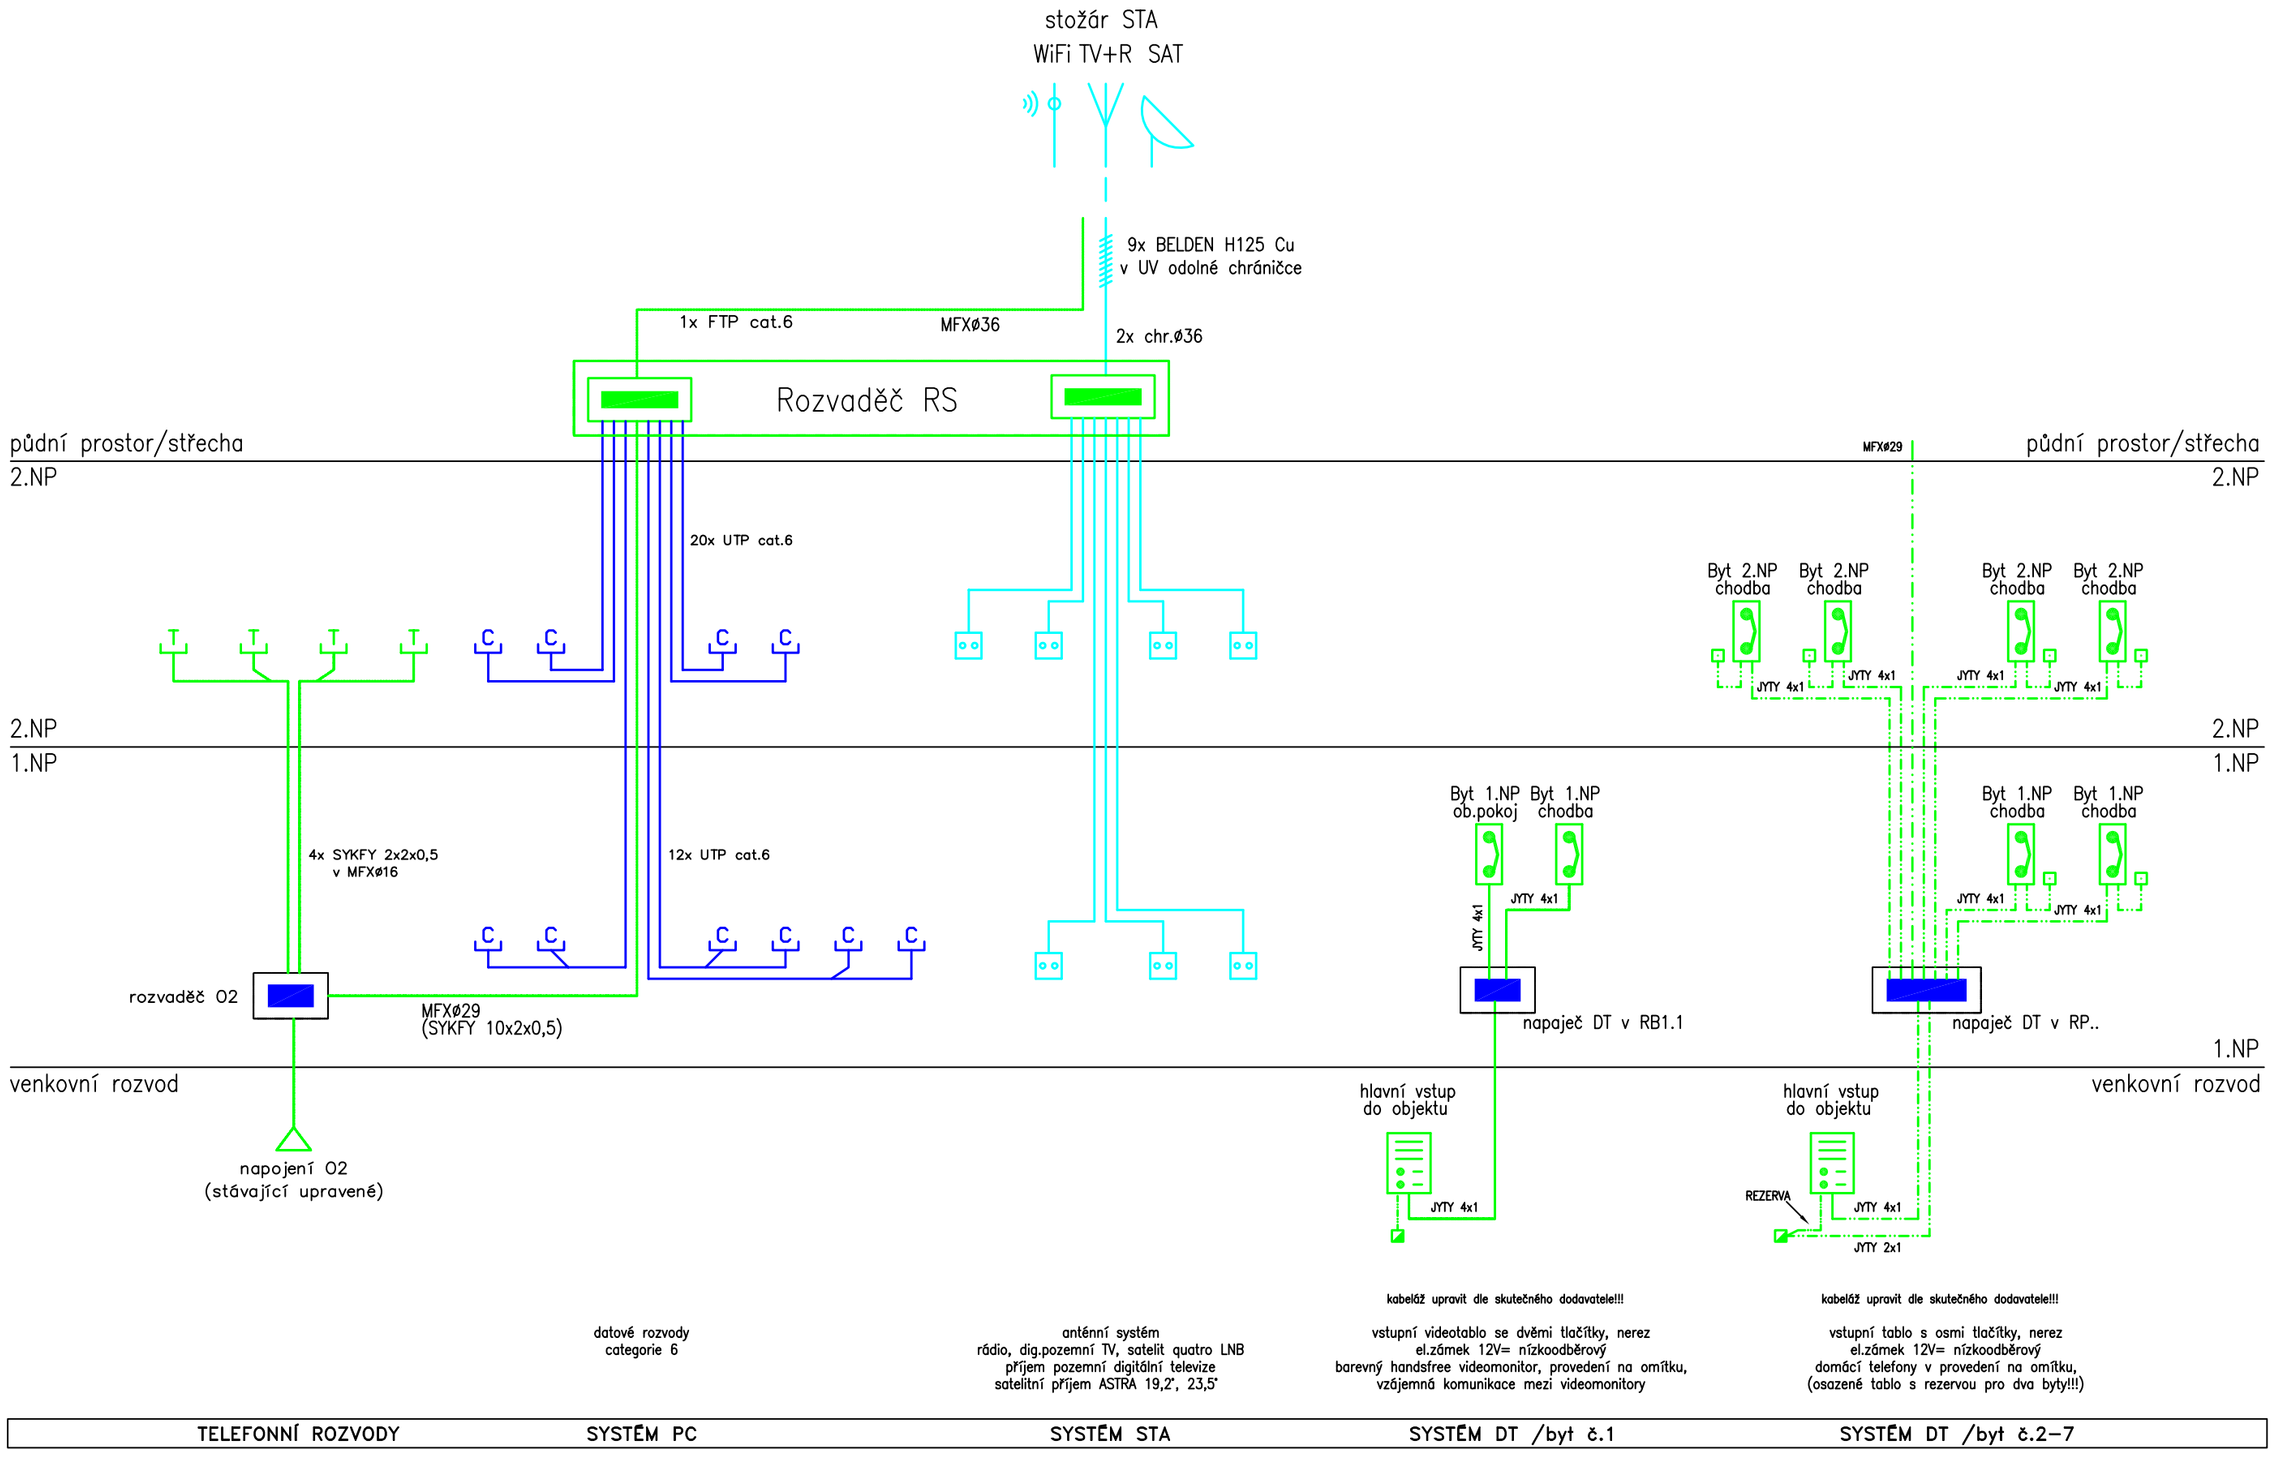

datové rozvody
categorie 6

anténní systém
rádio, dig.pozemní TV, satelit quatro LNB
příjem pozemní digitální televize
satelitní příjem ASTRA 19,2°, 23,5°

kabeláž upravit dle skutečného dodavatele!!!

vstupní videotablo se dvěmi tlačítky, nerez
el.zámek 12V= nízkoodběrový
barevný handsfree videomonitor, provedení na omítku,
vzájemná komunikace mezi videomonitory

kabeláž upravit dle skutečného dodavatele!!!

vstupní tablo s osmi tlačítky, nerez
el.zámek 12V= nízkoodběrový
domácí telefony v provedení na omítku,
(osazené tablo s rezervou pro dva byty!!!)

TELEFONNÍ ROZVODY	SYSTÉM PC	SYSTÉM STA	SYSTÉM DT /byt č.1	SYSTÉM DT /byt č.2–7

ROZVADĚČ RS

datový rozvod cat.6, Gigabit
/18U 900x600x500/

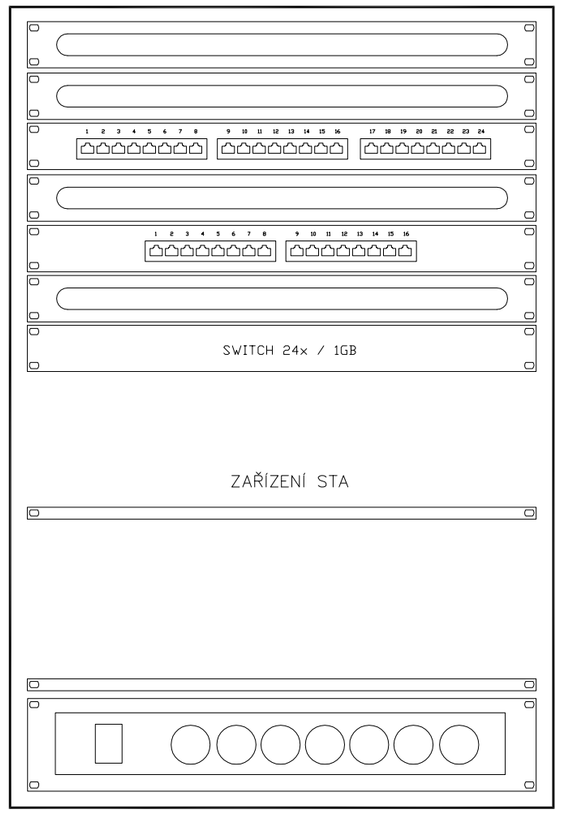

PROJEKTANT STAV.ČÁSTI:	PROJEKTANT:	KRESLIL:
ING. JAN PRÁŠEK	Václav Šíma	Václav Šíma

INVESTOR: Město Horažďovice, Mírové náměstí č.p. 1, 341 01 HORAŽĎOVICE

Václav ŠÍMA
PROJEKCE ELEKTRO
Čsa 949/II, SUŠICE
e-mail: vsima@seznam.cz

STAVBA:

Adaptace části čp.77, Horažďovice

Ulice Prácheňská, st.p.č. 44, p.p.č. 2760/5, k.ú. Horažďovice

MĚŘÍTKO	--
STUPEŇ	DS
DATUM	08/2017
Č.VÝKR.	5
	PARÉ

OBSAH :

Přehledové schéma slaboproudu