


SITUACE M 1:500

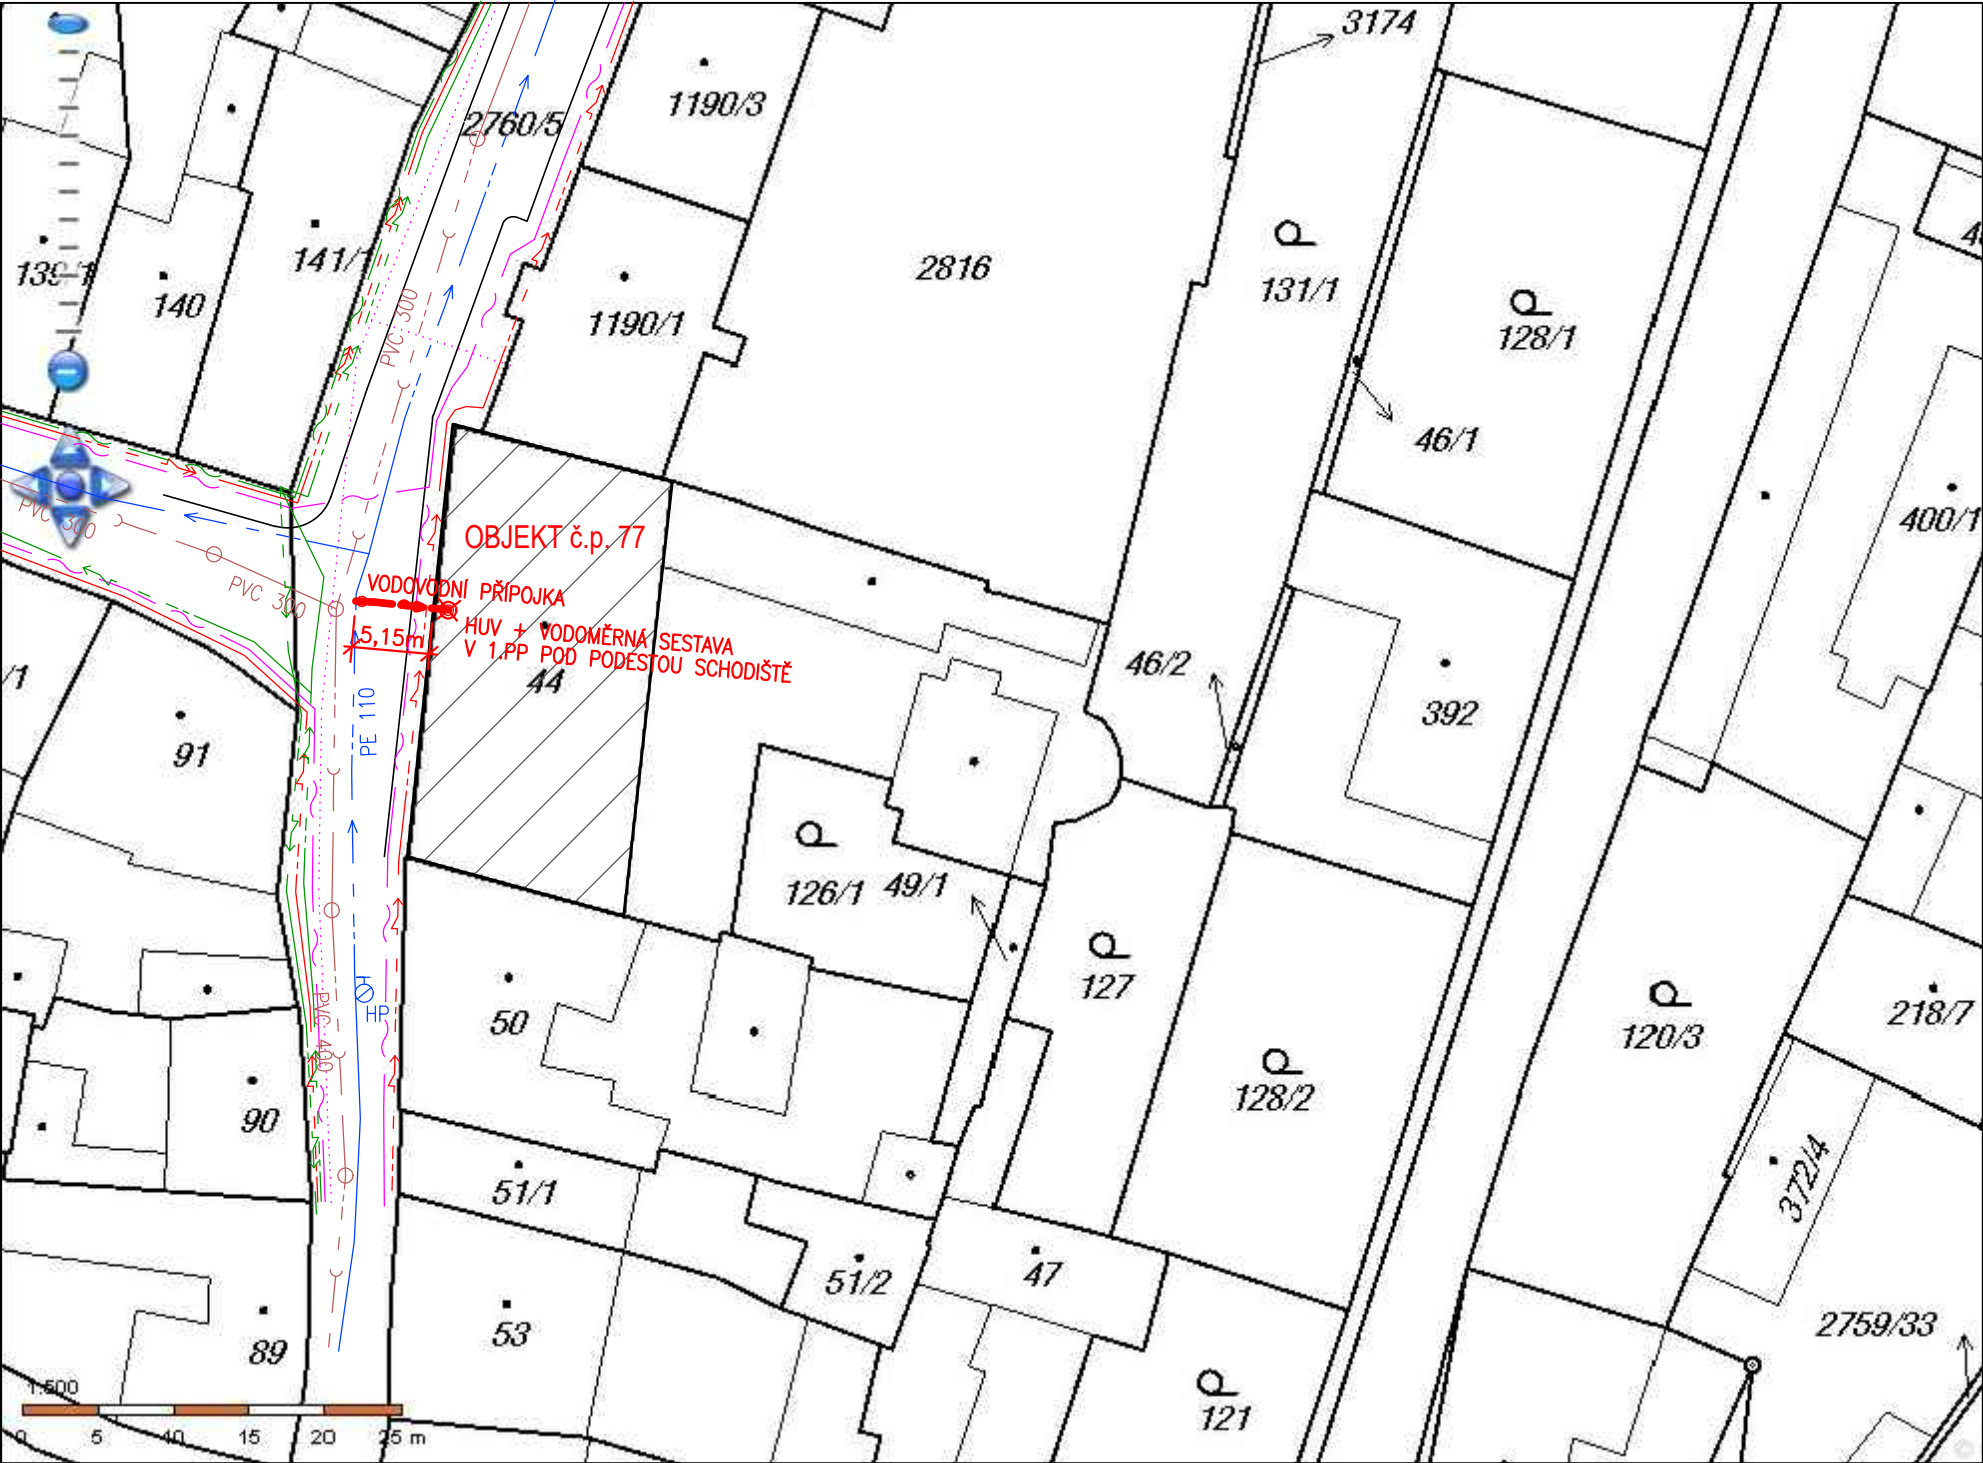

LEGENDA

- ZAKRESLENÍ PLOCHY UPRAVOVANÉHO OBJEKTU
- UPRAVOVANÁ VODOVODNÍ PŘÍPOJKA PRO OBJEKT č.p. 77
BUDE PROVEDENA VÝMĚNA STÁVAJÍCÍHO POTRUBÍ VODOVODNÍ PŘÍPOJKY PE d 32x3 (DN 25)
ZA POTRUBÍ PE d 50x4,6 MM (DN 40)
POTRUBÍ BUDE VEDENO V PŮVODNÍ TRASE VODOVODNÍ PŘÍPOJKY
- STÁVAJÍCÍ ROZVODY VEDENÍ SILNOPROUD VE SPRÁVĚ ČEZ DISTRIBUCE, DO 1kV
- STÁVAJÍCÍ ROZVODY VEDENÍ SILNOPROUD VE SPRÁVĚ ČEZ DISTRIBUCE, DO 35kV
- STÁVAJÍCÍ ROZVODY VEDENÍ SLABOPROUD VE SPRÁVĚ CETIN
- STÁVAJÍCÍ ROZVODY VEDENÍ SLABOPROUD VE SPRÁVĚ CETIN/ NEPROVOZOVANÉ
- STÁVAJÍCÍ ROZVODY VEŘEJNÉ KANALIZACE VE SPRÁVĚ ČEVAK, A.S.
- STÁVAJÍCÍ ROZVODY VEŘEJNÉHO VODOVODU VE SPRÁVĚ ČEVAK, A.S.
- STÁVAJÍCÍ ROZVODY VEDENÍ MĚSTSKÉHO ROZHLASU VE SPRÁVĚ BURDA, HOR.
- STÁVAJÍCÍ ROZVODY VEDENÍ SILNOPROUD VO VE SPRÁVĚ BURDA, HOR.
- STÁVAJÍCÍ PODZEMNÍ HYDRANT VYSAZENÝ NA VEŘEJNÉM VODOVODU VE SPRÁVĚ ČEVAK, A.S.
- STÁVAJÍCÍ ŠACHTA NA VEŘEJNÉ KANALIZACI VE SPRÁVĚ ČEVAK, A.S.

POZN.:

PŘED PROVÁDĚNÍM ZEMNÍCH PRACÍ NUTNO NECHAT VYTÝČIT TRASY VŠECH PODZEMNÍCH VEDENÍ
U PŘÍSLUŠNÝCH SPRÁVCŮ, VLASTNÍKŮ A ORGANIZACÍ !

PŘI REALIZACI NUTNO RESPEKTOVAT:
ČSN EN 805 (Vodárenství – Požadavky na vnější sítě a jejich součásti)
ČSN 755411 (Vodovodní přípojky)
ČSN 755409 (Vnitřní vodovody)
ČSN 736005 (Prostorové uspořádání sítí tech. vybavení)

UPOZORNĚNÍ:
PŘED PROVÁDĚNÍM ZEMNÍCH PRACÍ PRO VODOVODNÍ PŘÍPOJKU
NUTNO NECHAT PŘEDEM VYTÝČIT SPRÁVCI
VEŠKERÉ SÍTĚ V DOTČENÉM ÚZEMÍ !
ZAKRESLENÍ STÁVAJÍCÍCH INŽENÝRSKÝCH SÍTÍ NA VÝKRESE JE POUZE ORIENTAČNÍ !

Nejm. dovolené vzdál. při křížení podzemních sítí v m

DRUH SÍTÍ	Kabely do 1kV	Sdělovací kabely	Plynovod do 5kPa	Plynovod do 0,3MPa	Vodovod	Kanalizace
Kabely do 1kV	0,05	0,3	0,1	0,1	0,4	0,3
Sdělovací kabely	0,3		0,1	0,1	0,2	0,2
Plynovod do 5kPa	0,1	0,1	0,1	0,1	0,15	0,5
Plynovod do 0,3MPa	0,1	0,1	0,1	0,1	0,15	0,5
Vodovod	0,4	0,2	0,15	0,15		0,1
Kanalizace	0,3	0,2	0,5	0,5	0,1	

Nejm. dovolené vzdál. při souběhu podzemních sítí v m

DRUH SÍTÍ	Kabely do 1kV	Sdělovací kabely	Plynovod do 5kPa	Plynovod do 0,3MPa	Vodovod	Kanalizace
Kabely do 1kV	0,05	0,3	0,4	0,6	0,4	0,5
Sdělovací kabely	0,3		0,4	0,4	0,4	0,5
Plynovod do 5kPa	0,4	0,4	0,4	0,4	0,5	1,0
Plynovod do 0,3MPa	0,6	0,4	0,4	0,4	0,5	1,0
Vodovod	0,4	0,4	0,5	0,5	0,6	0,6
Kanalizace	0,5	0,5	1,0	1,0	0,6	

AUTORIZACE:		PARÉ:	
ZODPOVĚDNÝ PROJEKTANT:	František Kadaně	VYPRACOVAL:	František Kadaně
		<div>František Kadaně</div> <div>projektová činnost ve výstavbě</div> <div>Hlupín 40, 386 01 Strakonice</div> <div>IČ: 04948092</div>	
STAVEBNÍK:	Město Horažďovice, Mírové náměstí č.p. 1, 341 01 HORAŽĎOVICE		
MÍSTO STAVBY:	Ulice Prácheňská, st.p.č. 44, p.p.č. 2760/5, k.ú. Horažďovice		
OBEČ:	Horažďovice		
AKCE:		FORMÁT:	2 A4
<div>Adaptace části čp.77, Horažďovice</div>		DATUM:	SRPEN 2017
		STUPEŇ PD:	DS
		NÁZEV:	HD_LEK_ZTI_DS
ČÁST:			
<div>D.1.4.e) ZAŘÍZENÍ ZDRAVOTNĚ TECHNICKÝCH INSTALACÍ</div>			
VÝKRES:		MĚŘÍTKO:	Č. VÝKRESU:
<div>SITUACE</div>		1:500	2