


PŮDORYS 3.NP/ PŮDA

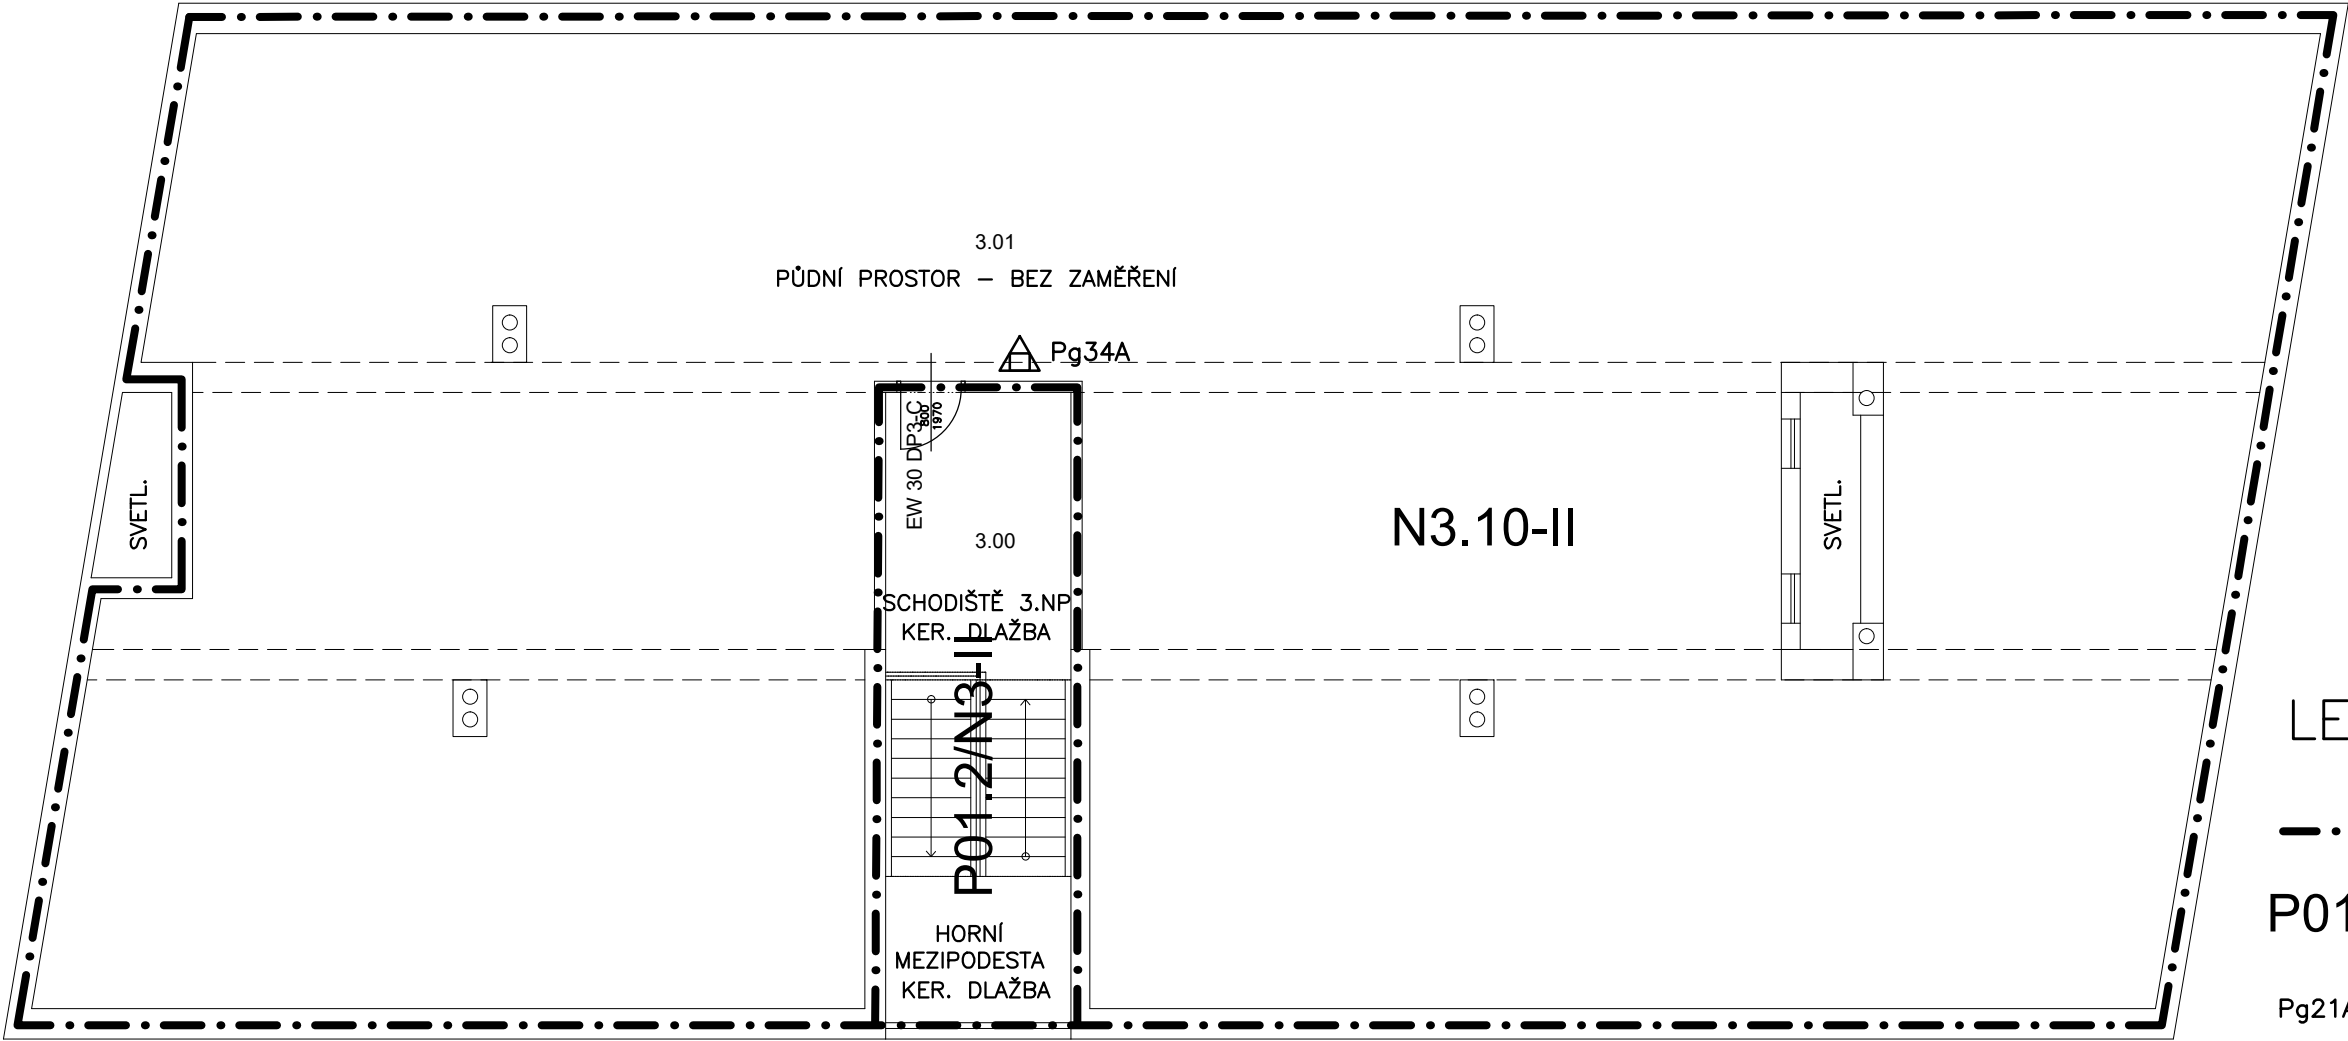

LEGENDA:

- HHRANICE POŽÁRNÍCH ÚSEKŮ
- P01.1/N1-III NÁZEV POŽÁRNÍHO ÚSEKU
- Pg21A, Pg34A  HASICÍ PŘÍSTROJ PRÁŠKOVÝ
- EI(EW) xxDPx POŽÁRNÍ UZÁVĚR