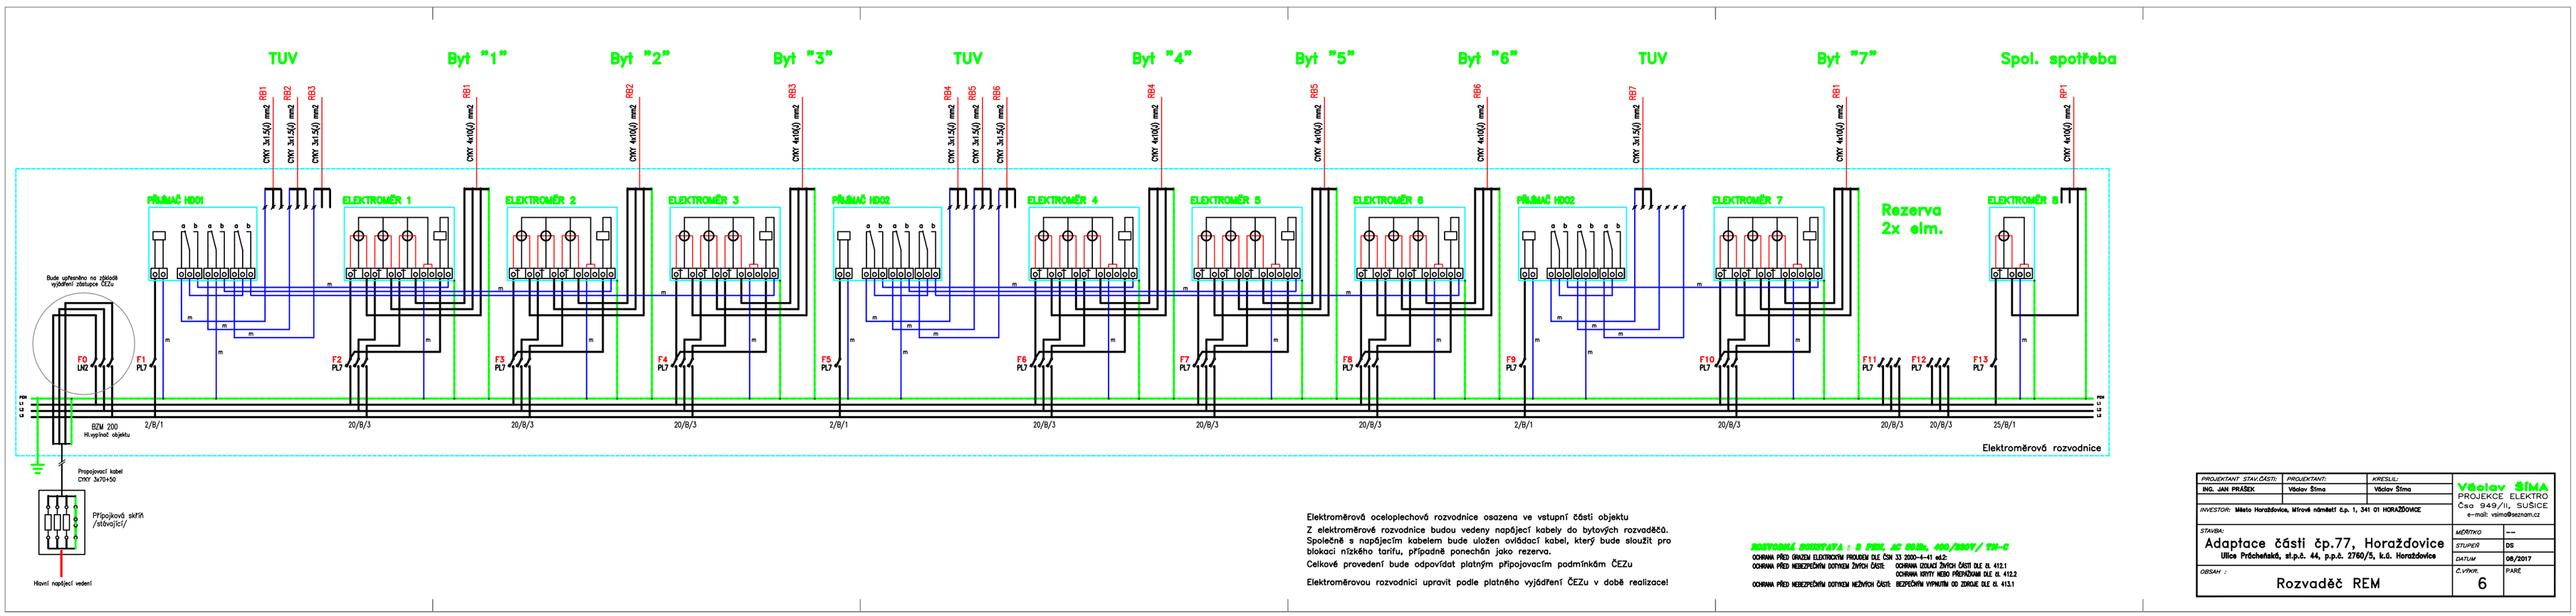

Elektroměrová oceloplechová rozvodnice osazena ve vstupní části objektu

Z elektroměrové rozvodnice budou vedeny napájecí kabely do bytových rozvaděčů. Společně s napájecím kabelem bude uložen ovládací kabel, který bude sloužit pro blokaci nízkého tarifu, případně ponechán jako rezerva.

Celkové provedení bude odpovídat platným připojovacím podmínkám ČEZu

Elektroměrovou rozvodnici upravit podle platného vyjádření ČEZu v době realizace!

DOSTUPNÁ SOUSTAVA : S PEN, AC 50Hz, 400/230V/ TN-C

OCHRANA PŘED ÚRAZEM ELEKTRICKÝM PROUDEM DLE ČSN 33 2000-4-41 ed.2:
OCHRANA PŘED NEBEZPEČNÝM DOTYKEM ŽIVÝCH ČÁSTÍ: OCHRANA IZOLACÍ ŽIVÝCH ČÁSTÍ DLE čl. 412.1
OCHRANA KRYTY NEBO PŘEPÁŽKAMI DLE čl. 412.2
OCHRANA PŘED NEBEZPEČNÝM DOTYKEM NEŽIVÝCH ČÁSTÍ: BEZPEČNÝM VYPNUTÍM OD ZDROJE DLE čl. 413.1

PROJEKTANT STAV.ČÁSTI:	PROJEKTANT:	KRESLIL:	Václav ŠÍMA PROJEKCE ELEKTRO Čso 949/II, SUŠICE e-mail: vsima@seznam.cz
ING. JAN PRÁŠEK	Václav Šíma	Václav Šíma	
INVESTOR: Město Horažďovice, Mírové náměstí č.p. 1, 341 01 HORAŽĎOVICE			
STAVBA: Adaptace části čp.77, Horažďovice Ulice Průchovských, st.p.č. 44, p.p.č. 2760/5, k.ú. Horažďovice			MĚŘÍTKO ---
			STUPEŇ DS
			DATUM 08/2017
OBSAH : Rozvaděč REM			Č.VÝKR. 6 / PARÉ