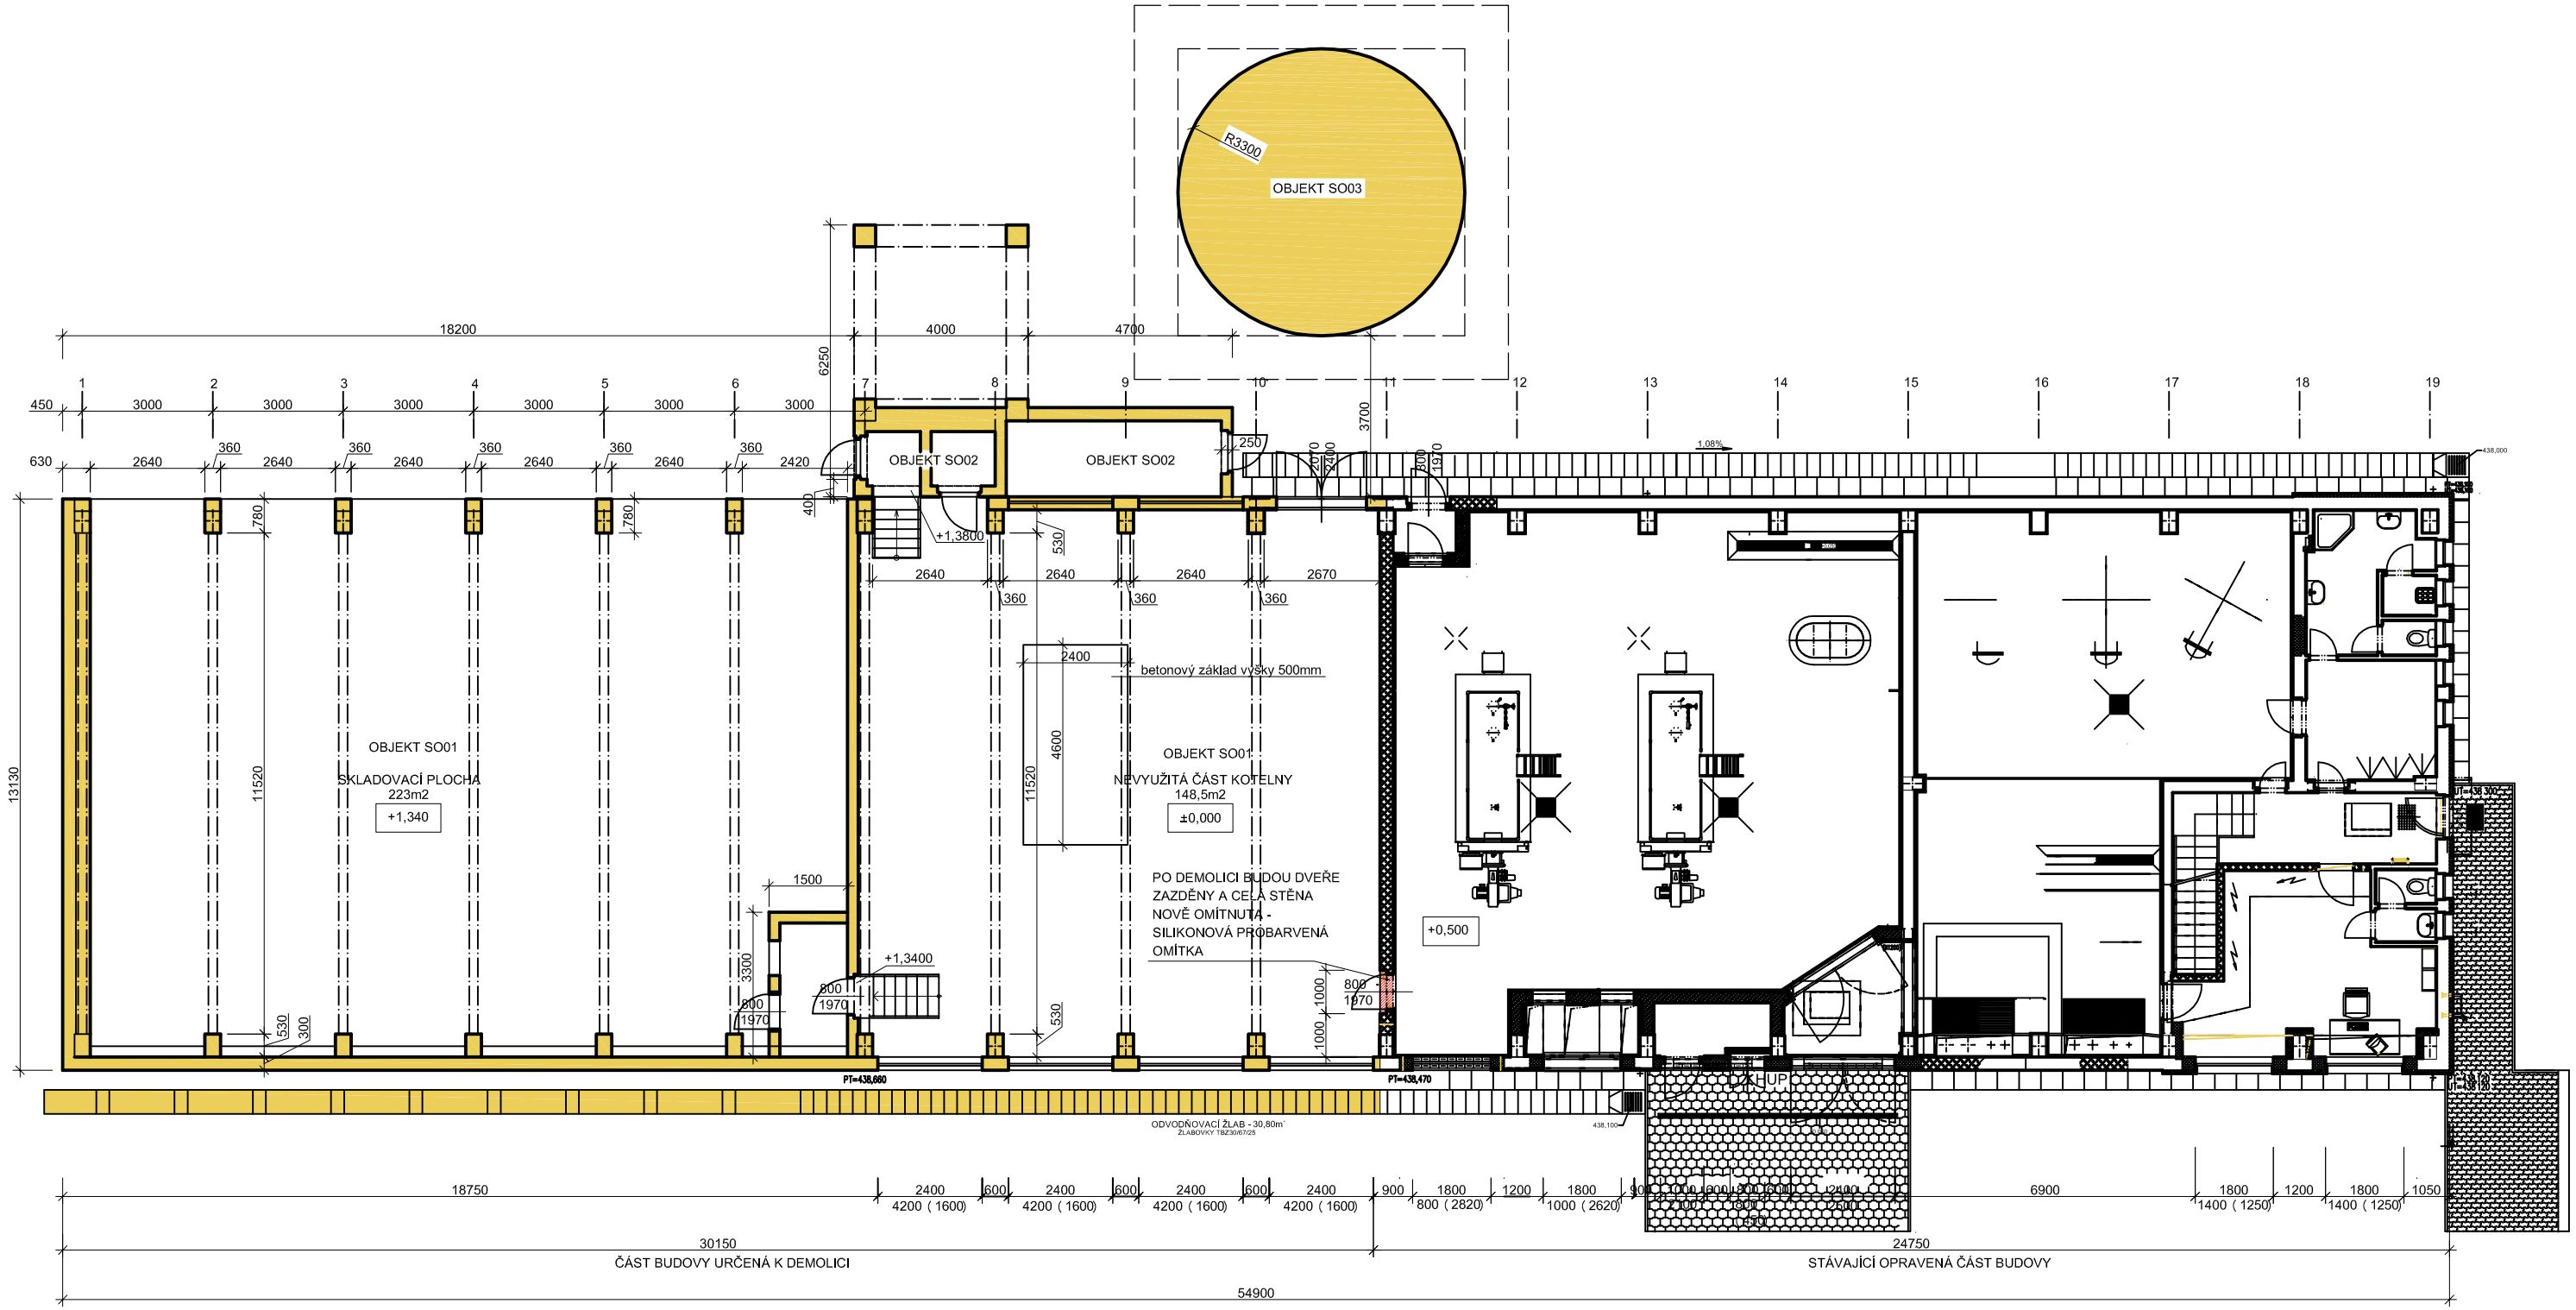

LEGENDA MATERIÁLŮ:

- STÁVAJÍCÍ PONECHANÉ KONSTRUKCE BUDOVY
- ODSTRAŇOVANÉ KONSTRUKCE
- NOVÉ ZDIVO - CIHELNÉ BLOKY LEPENÉ NA LEPIDLO, TL. ZDIVA 250mm

Poznámky:

-Před zahájením bouracích prací budou odpojeny a demontovány všechny rozvody a veškeré areálové napojení inženýrských sítí.
-Bourací práce budou obsahovat postupnou demontáž střešních konstrukcí.
-Při strhávání střešní konstrukce a stropů je nutno učinit opatření ke stabilizování zůstávající části konstrukce.
-Ruční bourání střechy musí probíhat tak, aby nebyla narušena pevnost ostatních částí konstrukce.
-Pokud nebude zajištěna únosnost bourané konstrukce, musí být bourání prováděno ze samostatné pomocné konstrukce.
-U montovaných stropních konstrukcí bude jejich odstranění řešeno demontáží.
-Ruční bourání nosných konstrukcí je nutno provádět zásadně vertikálně směrem shora dolů.
-Bourání konstrukčních prvků může být při ručním bourání zahájeno až tehdy, když konstrukce nejsou zatíženy.
-Při bourání pomocí strojů se venkovní zdi strhávají vždy z vnější strany objektu.
-U nepodsklepených objektů se může bourání provádět zevnitř objektu, jsou-li odstraněny vodorovné prvky nad místem stroje.
-Základové konstrukce budou vykopány, výkopy budou zasypány.
-Veškeré demoliční práce budou prováděny, tak aby nedošlo k nekontrolovanému, případně samovolnému pádu jednotlivých prvků a konstrukcí, především mimo půdorys objektu.
-Prostor pro demolici bude zabírat zastavěnou plochu objektu a ochranné pásmo kolem budov určených na základě zvolené metody demolice. Tento prostor bude označen a ohraničen ochranou páskou.
-Při provádění bouracích prací je potřeba dbát zvýšené opatrnosti, dodržovat bezpečnostní opatření a požadavky k zajištění bezpečnosti práce vyhlášky týkající se bezpečnosti a ochrany zdraví při práci, ochrany před nebezpečím úrazu elektrickým proudem, požární předpisy a zejména vyhlášku č.601/2006 Sb. Českého úřadu bezpečnosti práce.

ÚDAJE O ZPRACOVATELI PD:	ÚDAJE O STAVBĚ:			
VYPRACOVAL: Ing. arch. Michal Rostecký	KRAJ: Plzeňský	OKRES: Klatovy	OBEC: Horažďovice	KATASTRÁLNÍ ÚZEMÍ: Horažďovice
ODPOVĚDNÝ PROJEKTANT: Pavel Matoušek Dr. Jiřího Fifky 870 386 01 Strakonice ČKAIT - 0101433	PROJEKT: **Demolice komínu, zásobníku na popel a části kotelny v Horažďovicích** na pozemku- parc. č. 1153/4 a par. č. st. 1067 v k. ú. Horažďovice (DEMOLICE BUDOVY) **KOTELNA - PŮDORYS**			
ÚDAJE O INVESTOROVI: Město Horažďovice Mírové náměstí 1 341 01 Horažďovice	DATUM: 05/2016	MĚŘÍTKO: 1:150	Č. VÝKRESU: 2 SO01 - kotelna	
	STUPEŇ: DSP			