


MĚŘÍTKO: 1:100

MĚŘÍTKO: 1:100

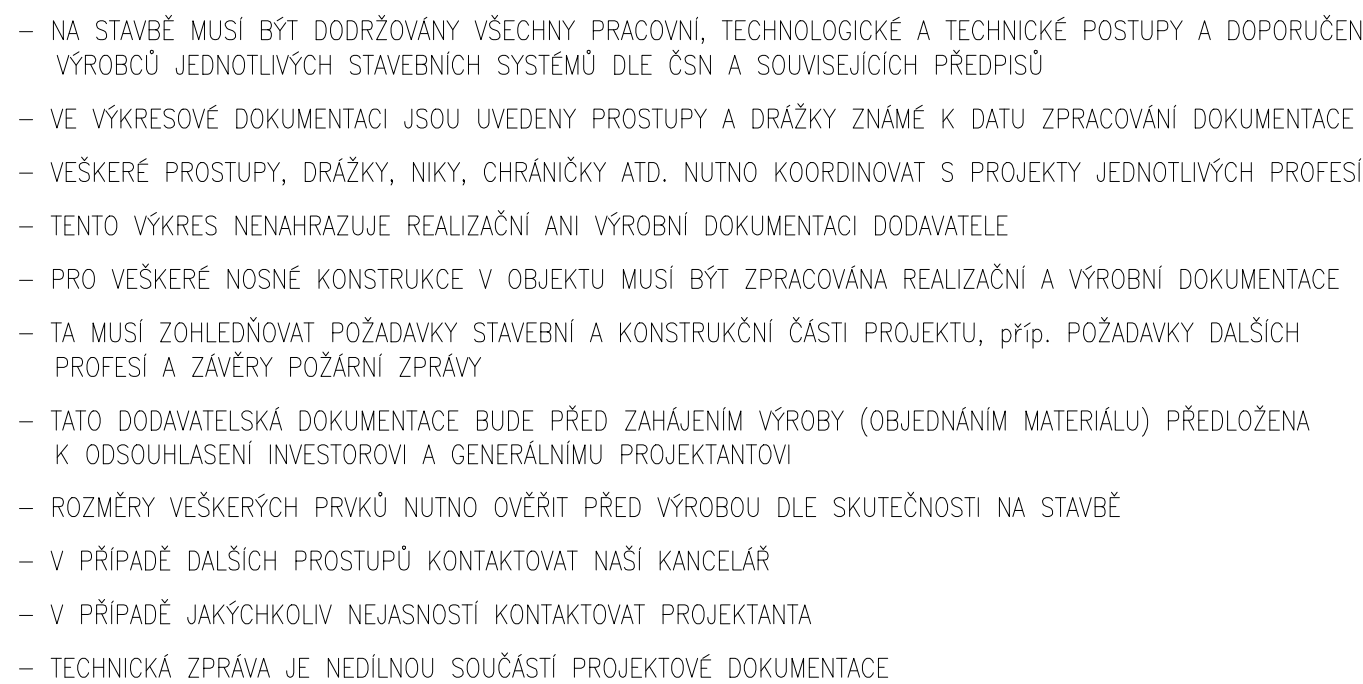

 Jihotažská stavební konstrukční kancelář s.r.o., Otakarova 20, 370 01 České Budějovice tel.3873141210, fax.387437382, statika@statika.cz	Číslo zakázky	Datum	Stupeň	Formát
	S-100/17	06/2017	DPS	10xA4
	Vedoucí projektant	Zodp. projektant:	Vypracoval	Kreslil
	Ing. Martin UŠKA	Ing. Šedivý	Ing. Šedivý	ŠIMKOVA
Investor	Město Horažďovice, Mírové náměstí 1, 34101 Horažďovice			Vypracováno
Název objek	DOMOV PRO SENIORY HORAŽŮVICE – OBJEKT C parcela č. 1153/3, 1153/4, 2706/4, 2660/7, 2660/25, 2660/26, 2660/27, 2660/33 a st. 1067 v k. ú. Horažďovice			
Výkres	VÝKRES TVARU ZÁKLADŮ			Číslo D.1.2.CZ01.C

TENTO VÝKRES A JEHO DETAILY JSOU MAJETKEM ZHOTOVITELE A NESMÍ BÝT POUŽIT CEĹY ANI Z ČÁSTI BEZ PÍSEMNÉHO SOUHLASU (DLE ZÁKONA Č. 121/2000 Sb.)