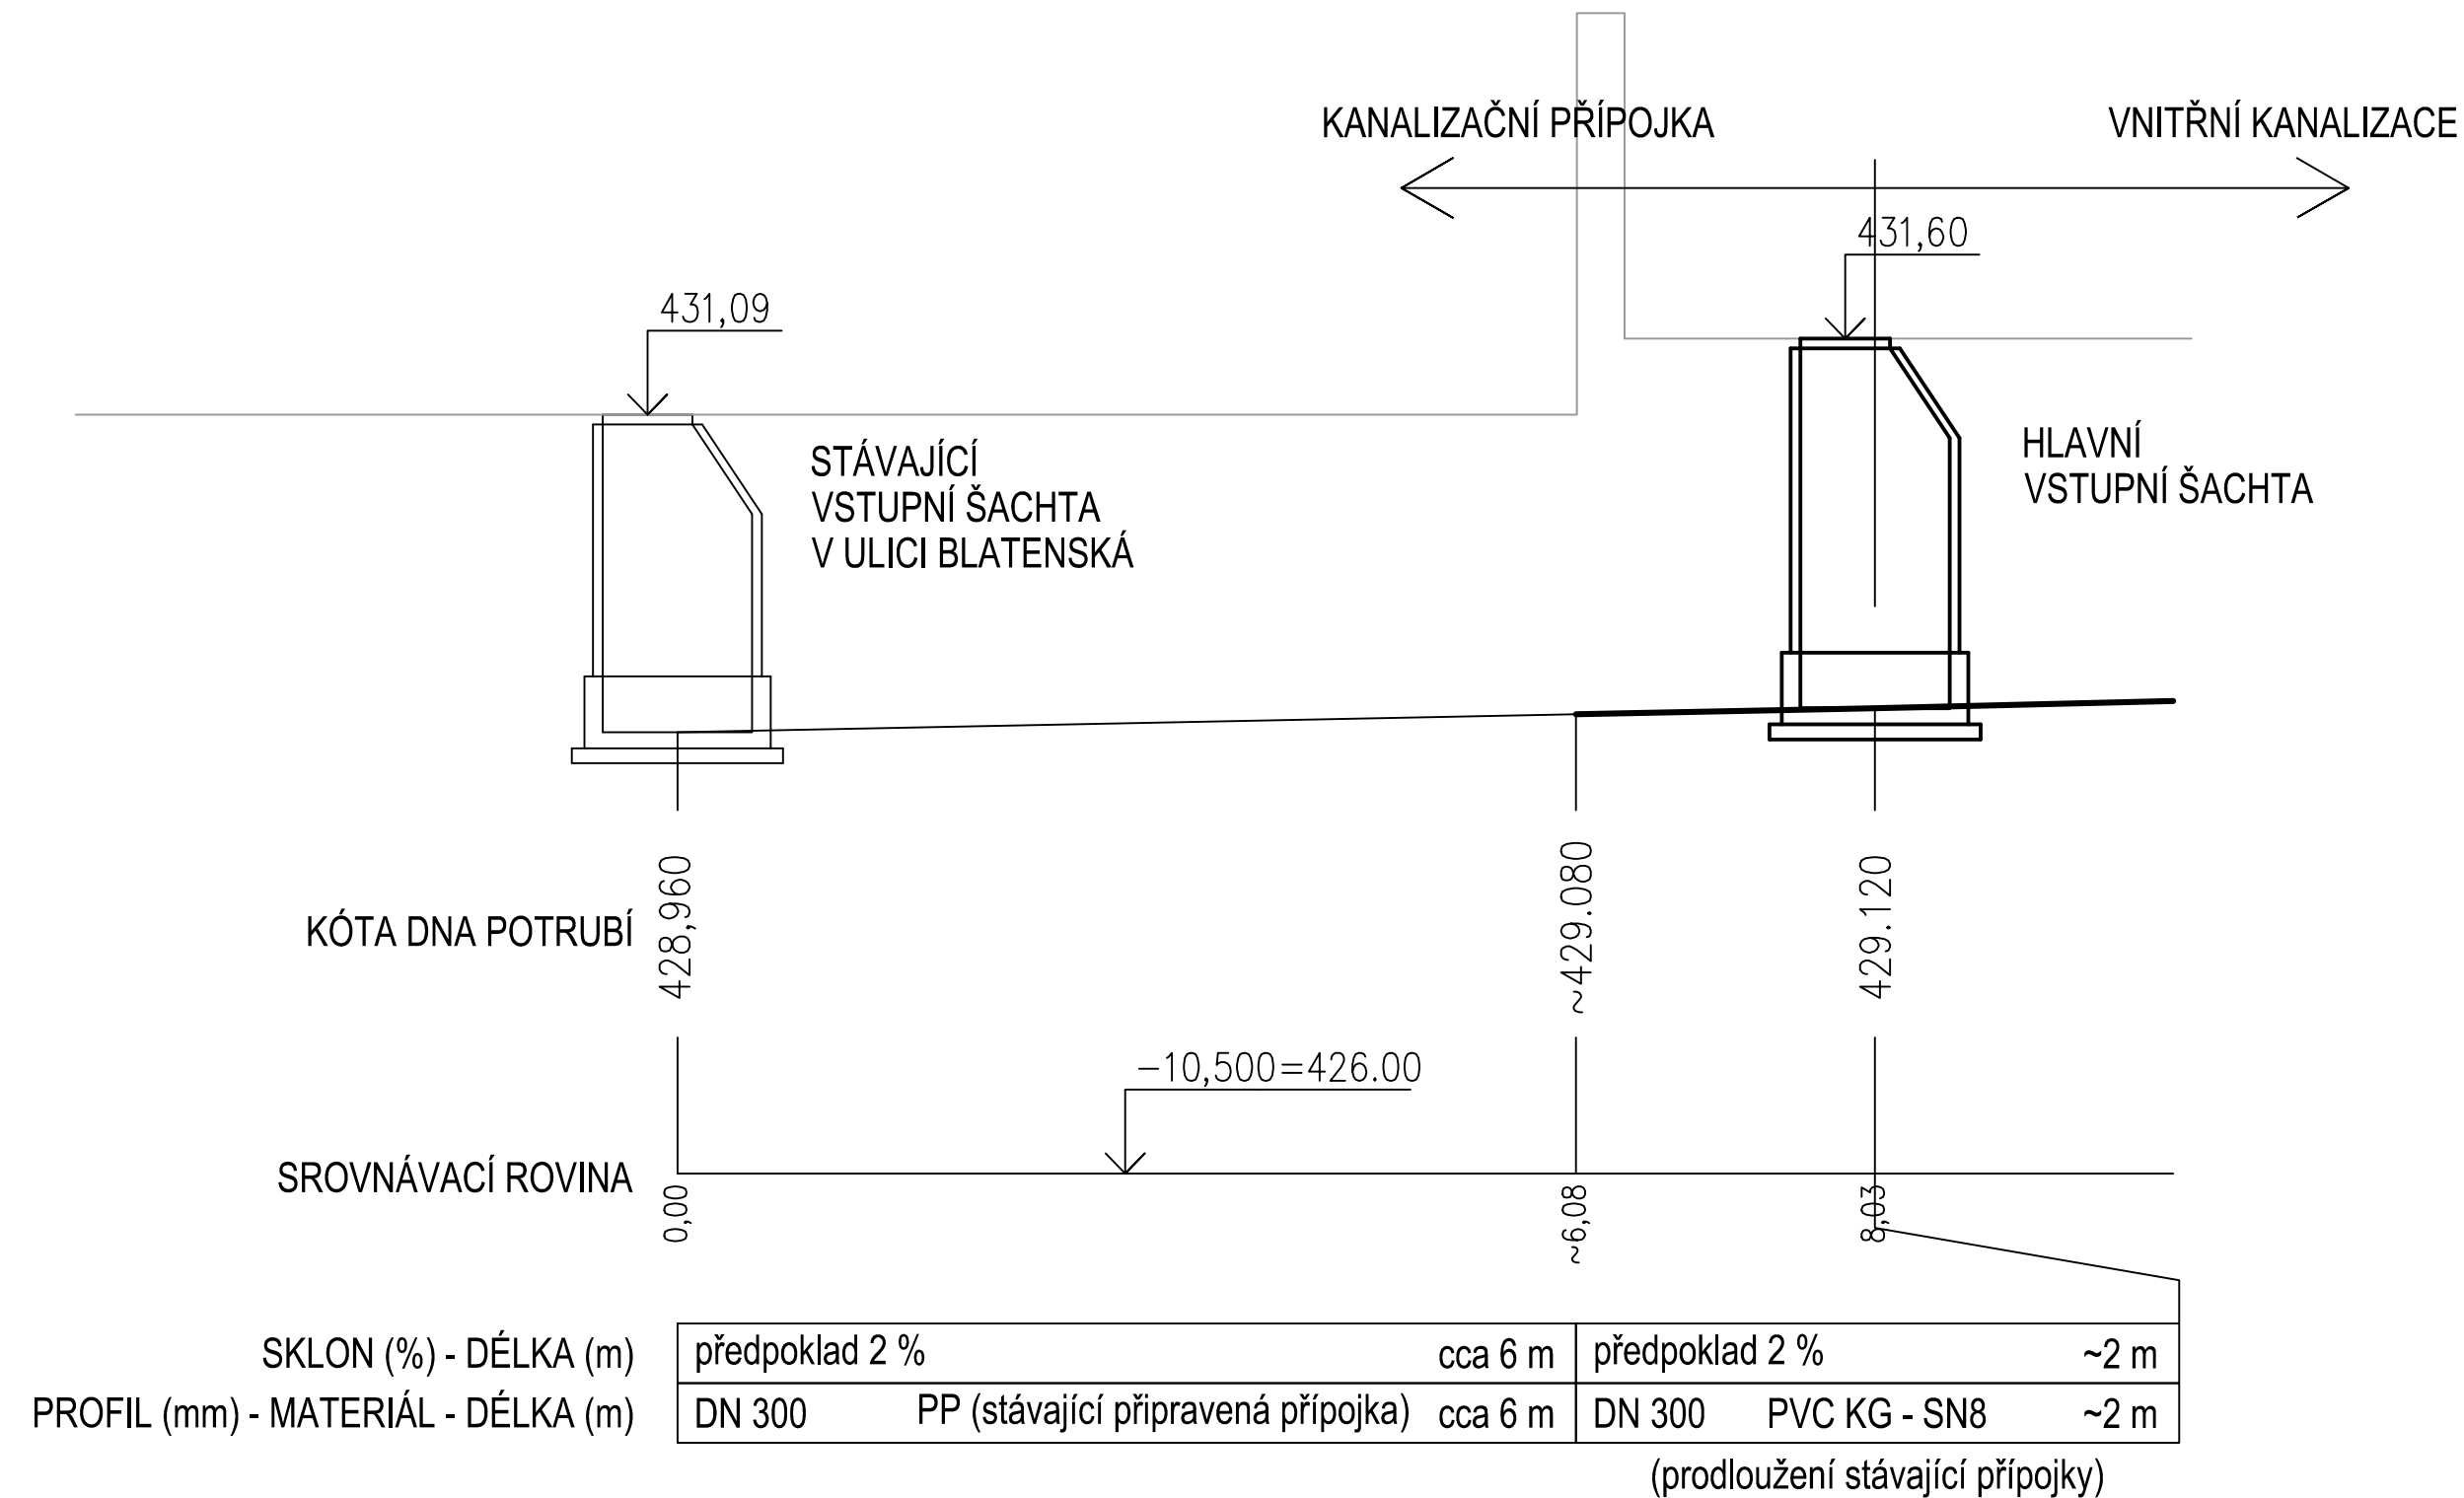


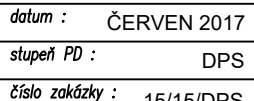
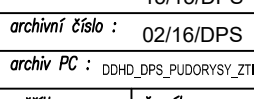


KANALIZAČNÍ PŘÍPOJKA

M 1:50



stupeň dokumentace:	DOKUMENTACE PRO STAVEBNÍ POVOLENÍ A PROVEDENÍ STAVBY
část dokumentace: D.1	DOKUMENTACE STAVEBNÍHO NEBO INŽENÝRSKÉHO OBJEKTU
D.1.4	TECHNIKA PROSTŘEDÍ STAVEB
D.1.4.1	VODOVOD, KANALIZACE

hlavní architekt ateliéru :	hlavní inženýr projektu:	zodpovědný projektant:	projektant:	
Ing. arch. Pavel LEJSEK	Ing. Martin LIŠKA	Ing. Jan ČESAL	Ing. Jan ČESAL	
<i>stavebník :</i> Město Horažďovice, Mírové náměstí č.p.1, 341 01 Horažďovice				
<i>místo stavby :</i> pozemek č. 1153/9, 1153/4, 2706/4, 2660/7, 2660/25, 2660/26, 2660/27, 2660/33 a st. 1067 v k. ú. Horažďovice				
<i>název akce:</i>				
<h1>DOMOV PRO SENIORY HORAŽĎOVICE</h1>				
				<i>formát :</i> 3 A4
				<i>datum :</i> ČERVEN 2017
				<i>stupeň PD :</i> DPS
				<i>číslo zakázky :</i> 15/15/DPS
				<i>archivní číslo :</i> 02/16/DPS
				<i>archiv PC :</i> DDHD_DPS_PUDOR\SY_ZTI
<i>výkres :</i>				<i>měřítko :</i> 1:50
<h1>KANALIZAČNÍ PŘÍPOJKA</h1>				<i>č. výkresu :</i> D.1.4.1.26