
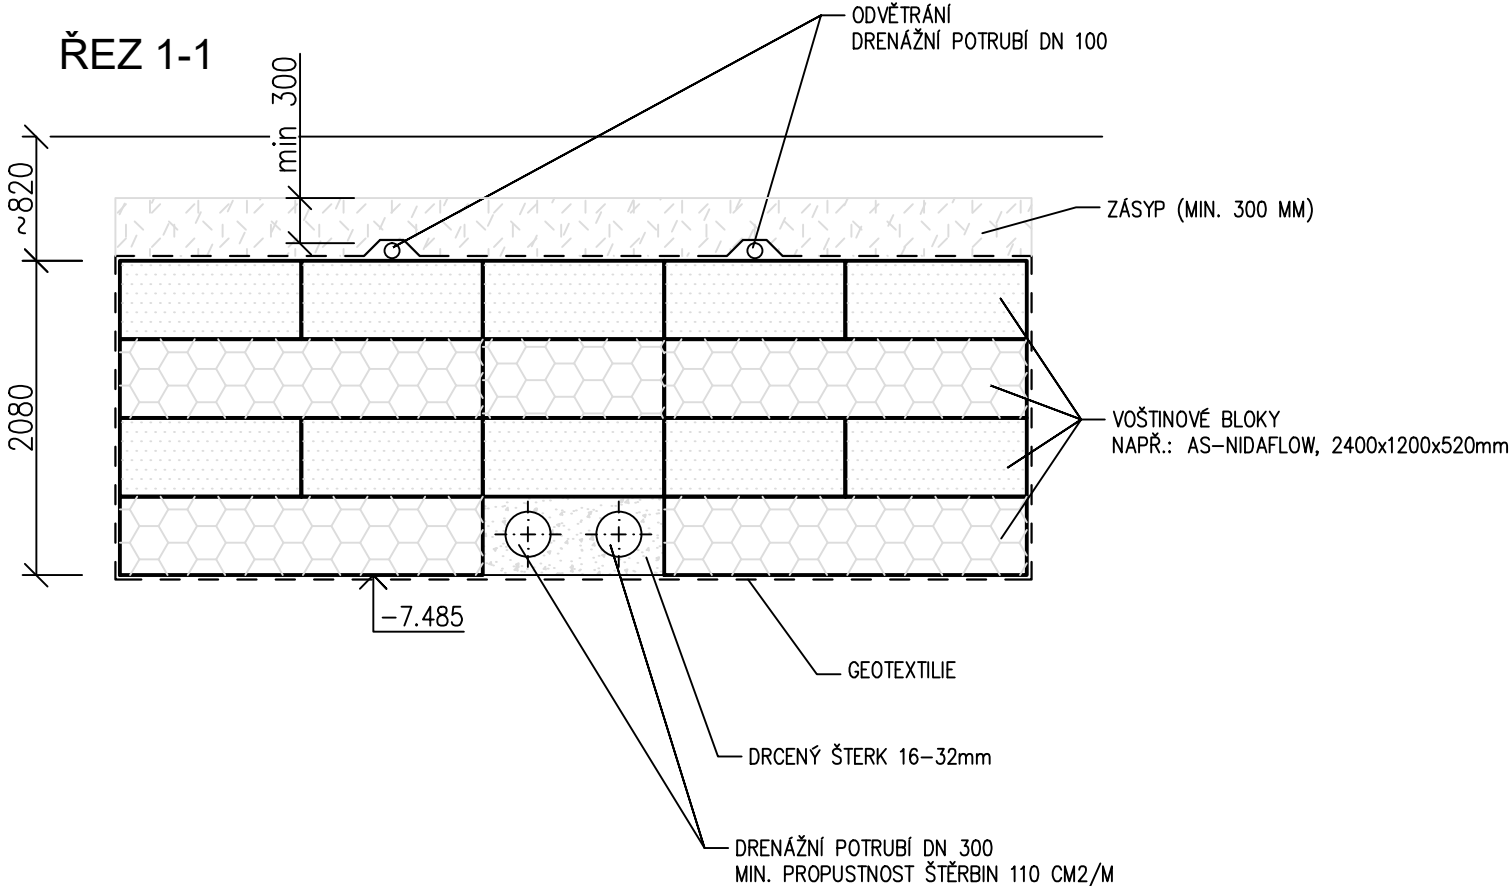
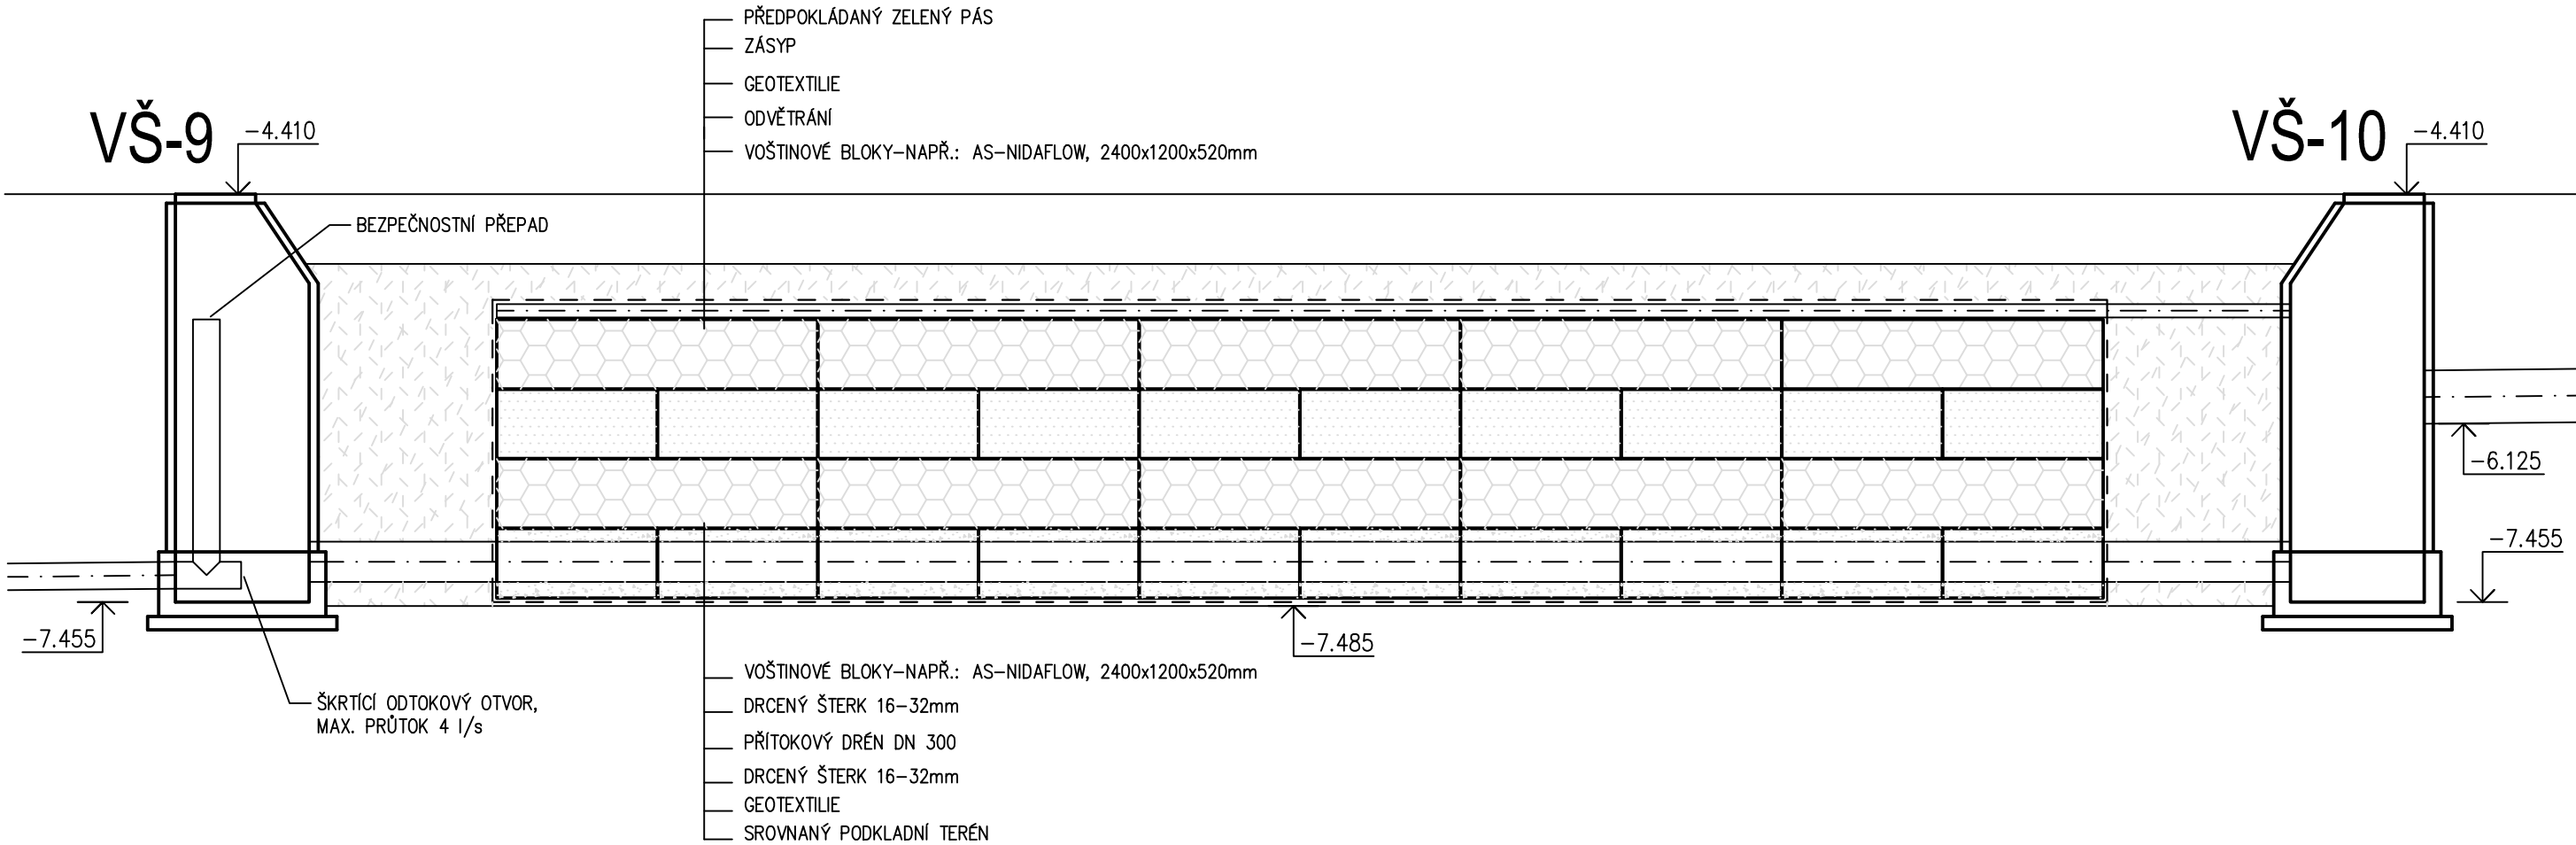


RETENČNÍ NÁDRŽ


M 1:50

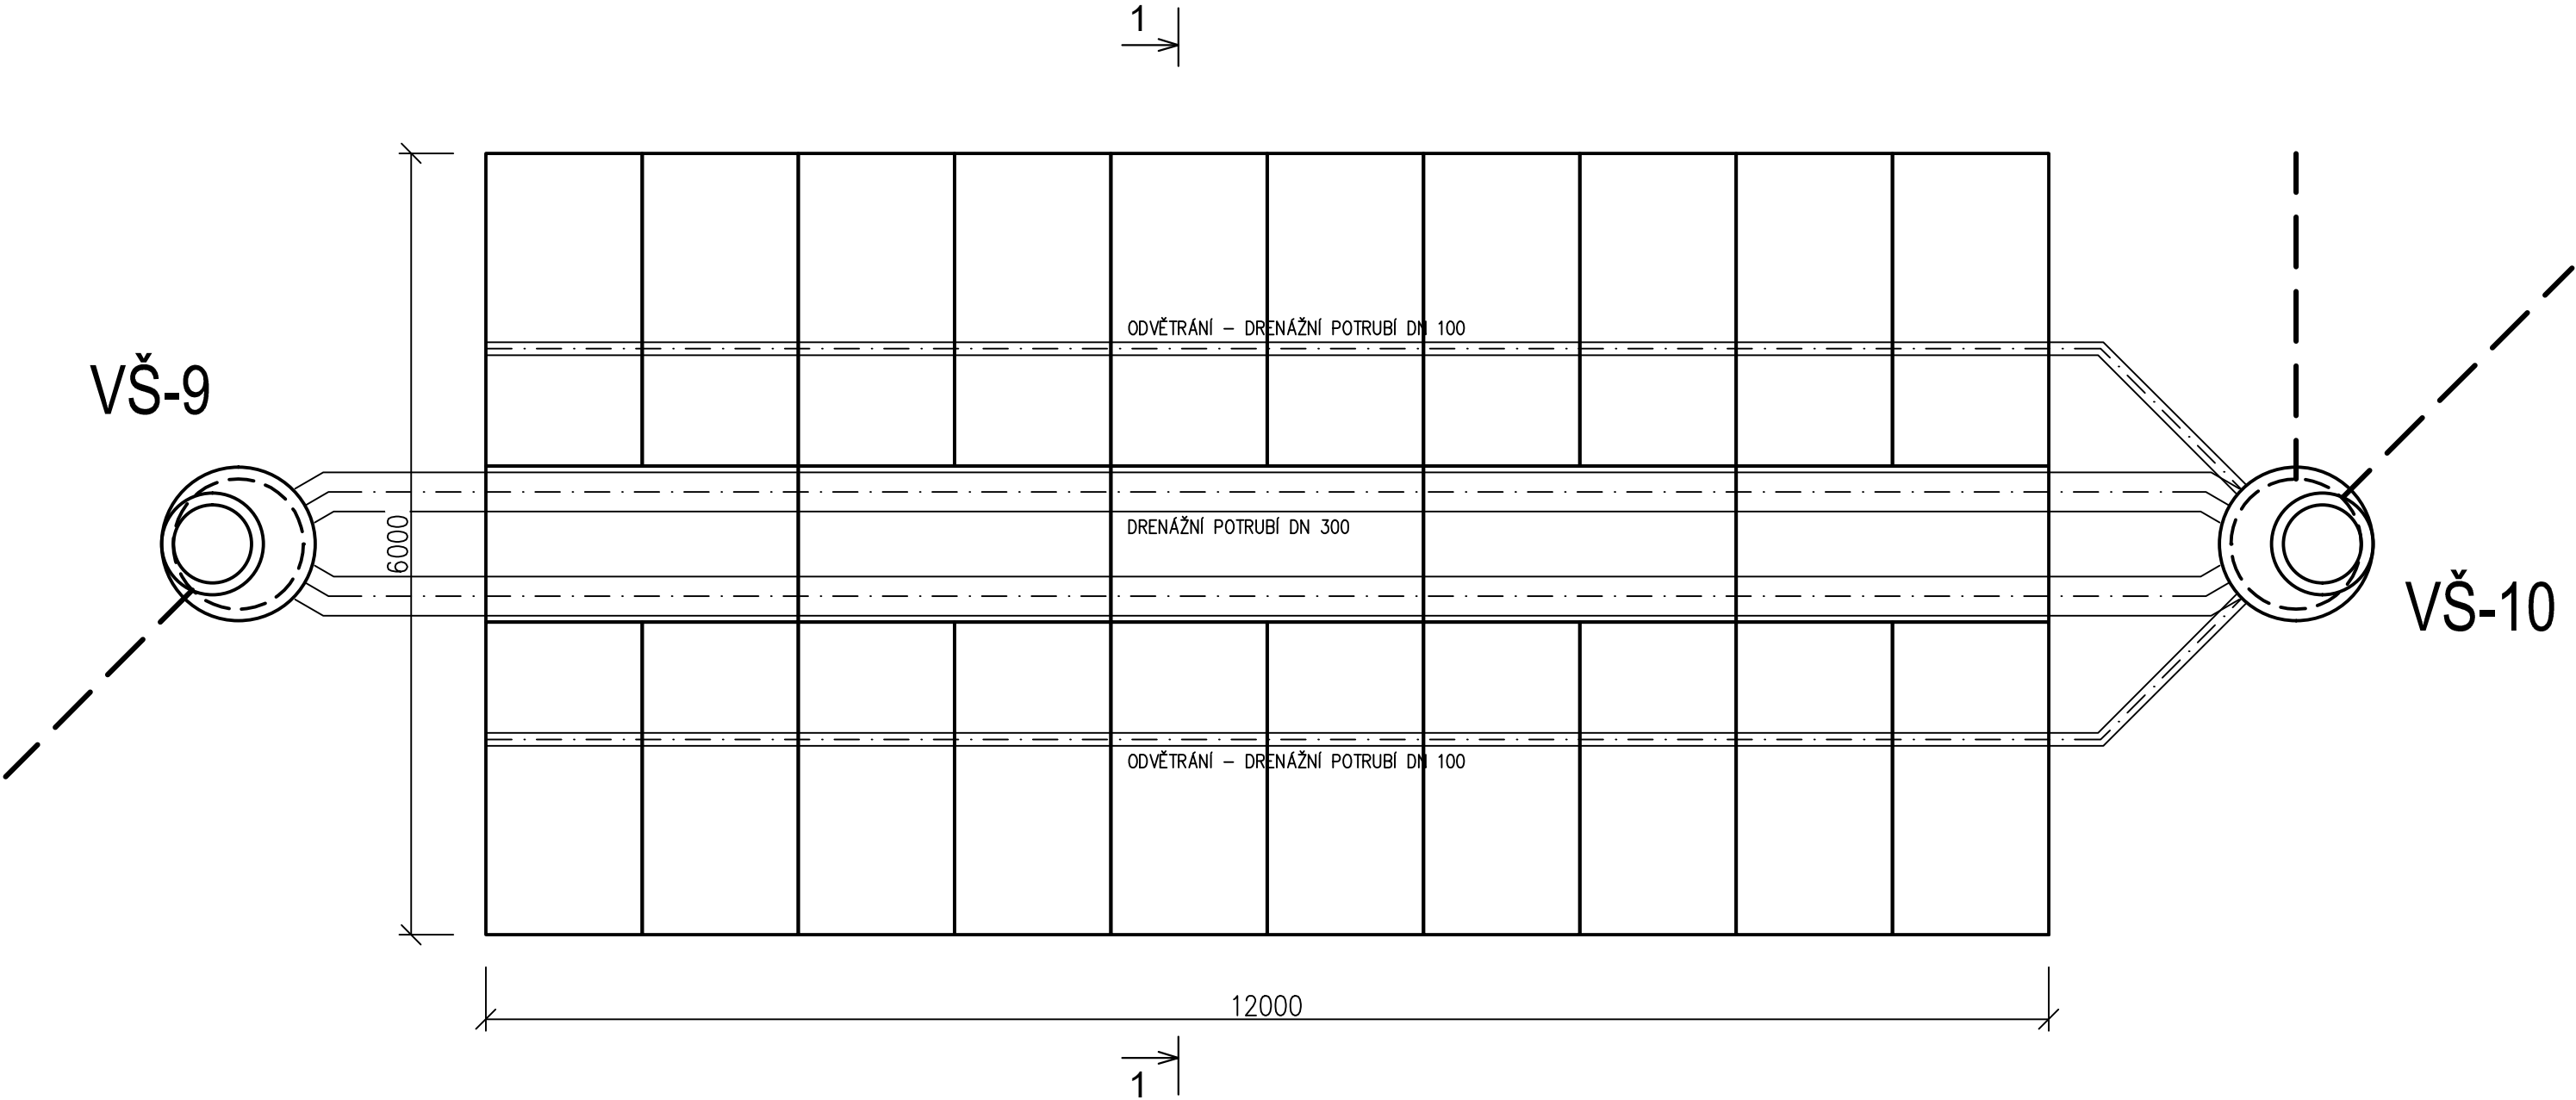

POZNÁMKA

ROVINNOST TERÉNU MUSÍ BÝT $\pm 5'$; TERÉN JE MOŽNÉ ZAROVNAT POMOCÍ ŠTĚRKU
ROZMĚRY VÝKOPU MUSÍ BÝT NA KAŽDÉ STRANĚ ALESPŮŇ O 50 CM ŠIRŠÍ
PŘESNÝ POSTUP INSTALACE DLE MANUÁLU VYBRANÉHO VÝROBCE RETENČNÍ NÁDRŽE

stupeň dokumentace:		DOKUMENTACE PRO STAVEBNÍ POVOLENÍ A PROVEDENÍ STAVBY	
část dokumentace:	D.1	DOKUMENTACE STAVEBNÍHO NEBO INŽENÝRSKÉHO OBJEKTU	
	D.1.4	TECHNIKA PROSTŘEDÍ STAVEB	
	D.1.4.1	VODOVOD, KANALIZACE	

hlavní architekt ateliéru :	hlavní inženýr projektu:	zodpovědný projektant:	projektant:	
Ing. arch. Pavel LEJSEK	Ing. Martin LIŠKA	Ing. Jan ČESAL	Ing. Jan ČESAL	
<div> <div>stavebník :</div> <div>Město Horažďovice, Mírové náměstí č.p.1, 341 01 Horažďovice</div> </div> <div> <div>místo stavby :</div> <div>pozemek č. 1153/9, 1153/4, 2706/4, 2660/7, 2660/25, 2660/26, 2660/27, 2660/33 a st. 1067 v k. ú. Horažďovice</div> </div> <div> <div>název akce:</div> <div></div> </div>				
<div> <div>DOMOV PRO SENIORY HORAŽĎOVICE</div> </div>				<div> <div>formát :</div> <div>4 A4</div> </div> <div> <div>datum :</div> <div>ČERVEN 2017</div> </div> <div> <div>stupeň PD :</div> <div>DPS</div> </div> <div> <div>číslo zakázky :</div> <div>15/15/DPS</div> </div> <div> <div>archivní číslo :</div> <div>02/16/DPS</div> </div> <div> <div>archiv PC :</div> <div>DDHO_DPS_PUDORYSY_ZTI</div> </div>
<div> <div>výkres :</div> <div></div> </div> <div> <div>RETENČNÍ NÁDRŽ</div> </div>				<div> <div>měřítko :</div> <div>1:50</div> </div> <div> <div>č. výkresu :</div> <div>D.1.4.1.33</div> </div>