


SCHÉMA VYSTROJENÍ VODOVODNÍ ŠACHTY

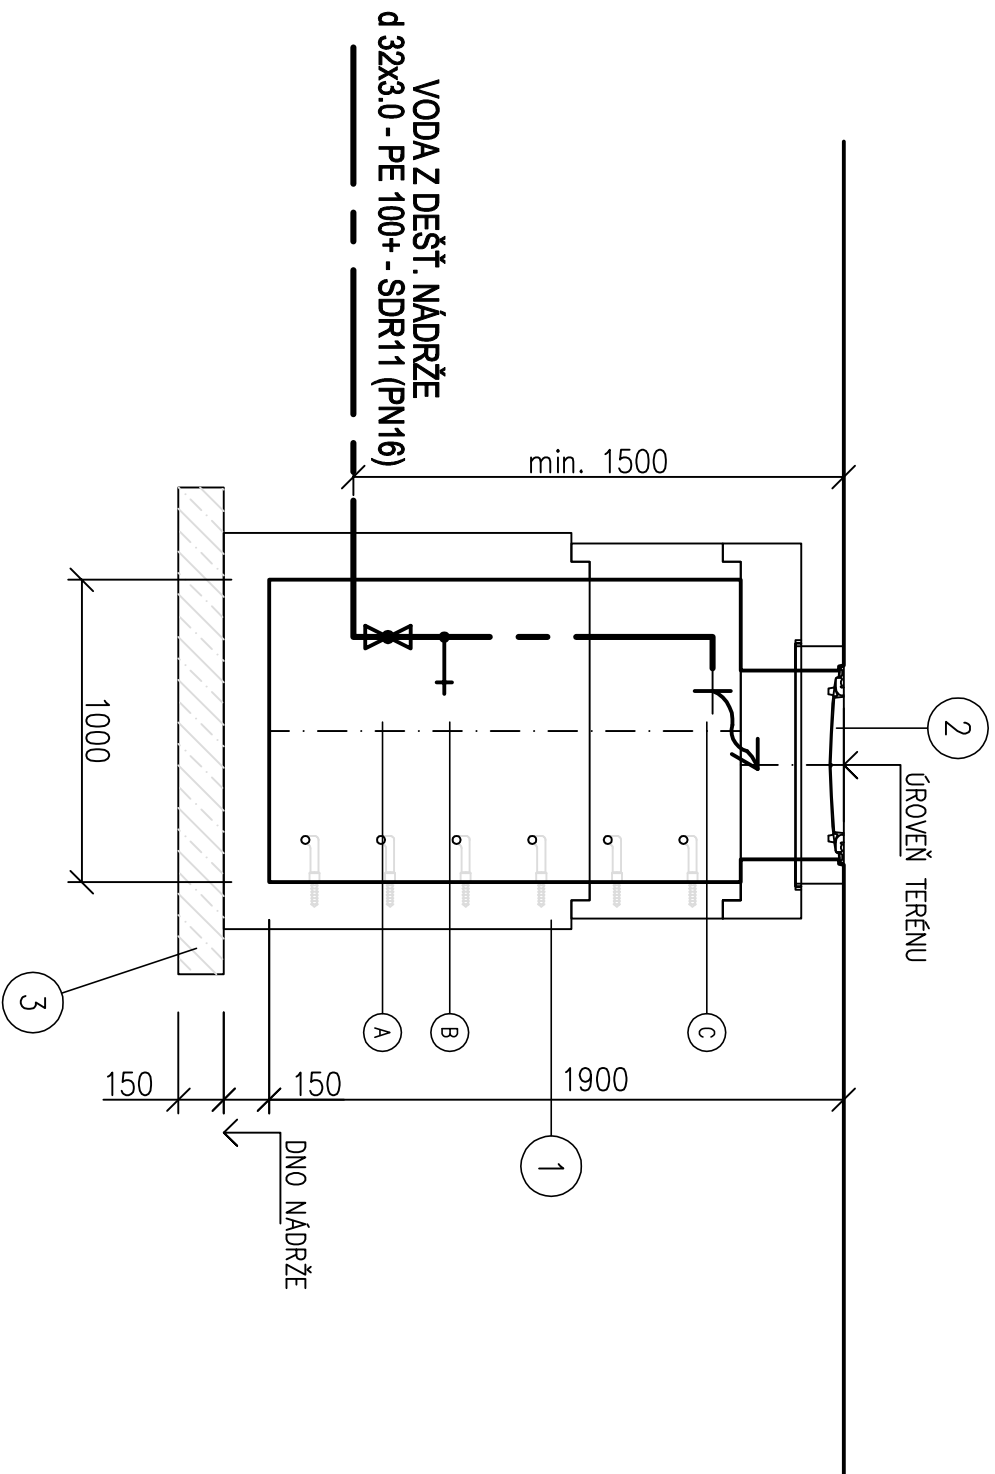


LEGENDA ARMATUR:

- A** UZAVÍRAČÍ VENTIL DN 25
PRO AUTOMATICKÉ PŘEPÍNÁNÍ MEZI POUŽÍVÁNÍM VODY Z NÁDRŽE A Z ŘADU
(PRIMÁRNĚ POUŽÍVÁNA VODÁ Z DEŠŤ. NÁDRŽE)
BEZ NAPĚTÍ ZÚSTANE UZAVŘEN
- B** VYPOUŠTĚNÍ
- C** UZAVÍRAČÍ ARMATURA S MOŽNOSTÍ PŘIPOJENÍ HADICE

LEGENDA ŠACHTY:

- 1 SKLADANÁ PREFABRIKOVANÁ KRUHOVÁ JIMKA SLOŽENÁ Z DÍLŮ: DNO, SKRUŽ, PŘECHODOVÁ DESKA PŘECHODOVÁ DESKA JE OPAŘENA VSTUPNIM OTVOREM 600 MM PRO POKLOP JEDNOTLIVÉ DÍLY OPAŘIT LITINOVÝMI STUPADLY CELKOVÁ HLoubKA JIMKY 1900 MM
- 2 POKLOP B125 LITINOVÝ, VODOTĚSNÝ, BEZ ODVĚTRÁNÍ VNITŘNÍ PRŮMĚR 610 MM, VNĚJŠÍ PRŮMĚR 785 MM, VÝŠKA 160 MM
- 3 BETONOVÁ ZÁKLADOVÁ DESKA O ROZMĚRECH CCA 1610x1610 MM TLOUŠTKA DESKY 150 MM ROVNANOST ZÁKLADOVÉ DESKY MUSÍ BÝT V TOLERANCI ±5 MM !!!

stúpen dokumentace:	DOKUMENTACE PRO STAVEBNÍ POVOLENÍ A PŘEVEDENÍ STAVBY
část dokumentace:	D.1 DOKUMENTACE STAVEBNÍHO NEBO INŽENÝRSKÉHO OBJEKTU
D.1.4	TECHNIKA PŘÍSTŘEDÍ STAVEB
D.1.4.1	VODOVOD, KANALIZACE

hlavní architekt atelieru :		hlavní inženýr projektu:	zodpovědný projektant:	projektant:
Ing. arch. Pavel LEJSEK		Ing. Martin LIŠKA	Ing. Jan ČESAL	Ing. Jan ČESAL
stavebník : Město Horažďovice, Mírové náměstí č.p. 1, 341 01 Horažďovice				
místo stavy : pozemek č. 1153/9, 1153/4, 2706/4, 2660/7, 2660/25, 2660/26, 2660/27, 2660/33 a st. 1067 v k. ú. Horažďovice				
název akce:				
<h1>DOMOV PRO SENIORY HORAŽĐOVICE</h1>				
výkres :				
výkres :				
<h2>SCHÉMA VYSTROJENÍ VODOVODNÍ ŠACHTY</h2>				
				
formát : XX A4				
datum : ČERVEN 2017				
stůpeň PD : DPS				
číslo zakázky : 15/15/DPS				
archivní číslo : 02/16/DPS				
archiv PC : DHD DPS PUDORVSY ZTI				
měřítko :				
č. výkresu :				
1:25				
D.1.4.1.28				