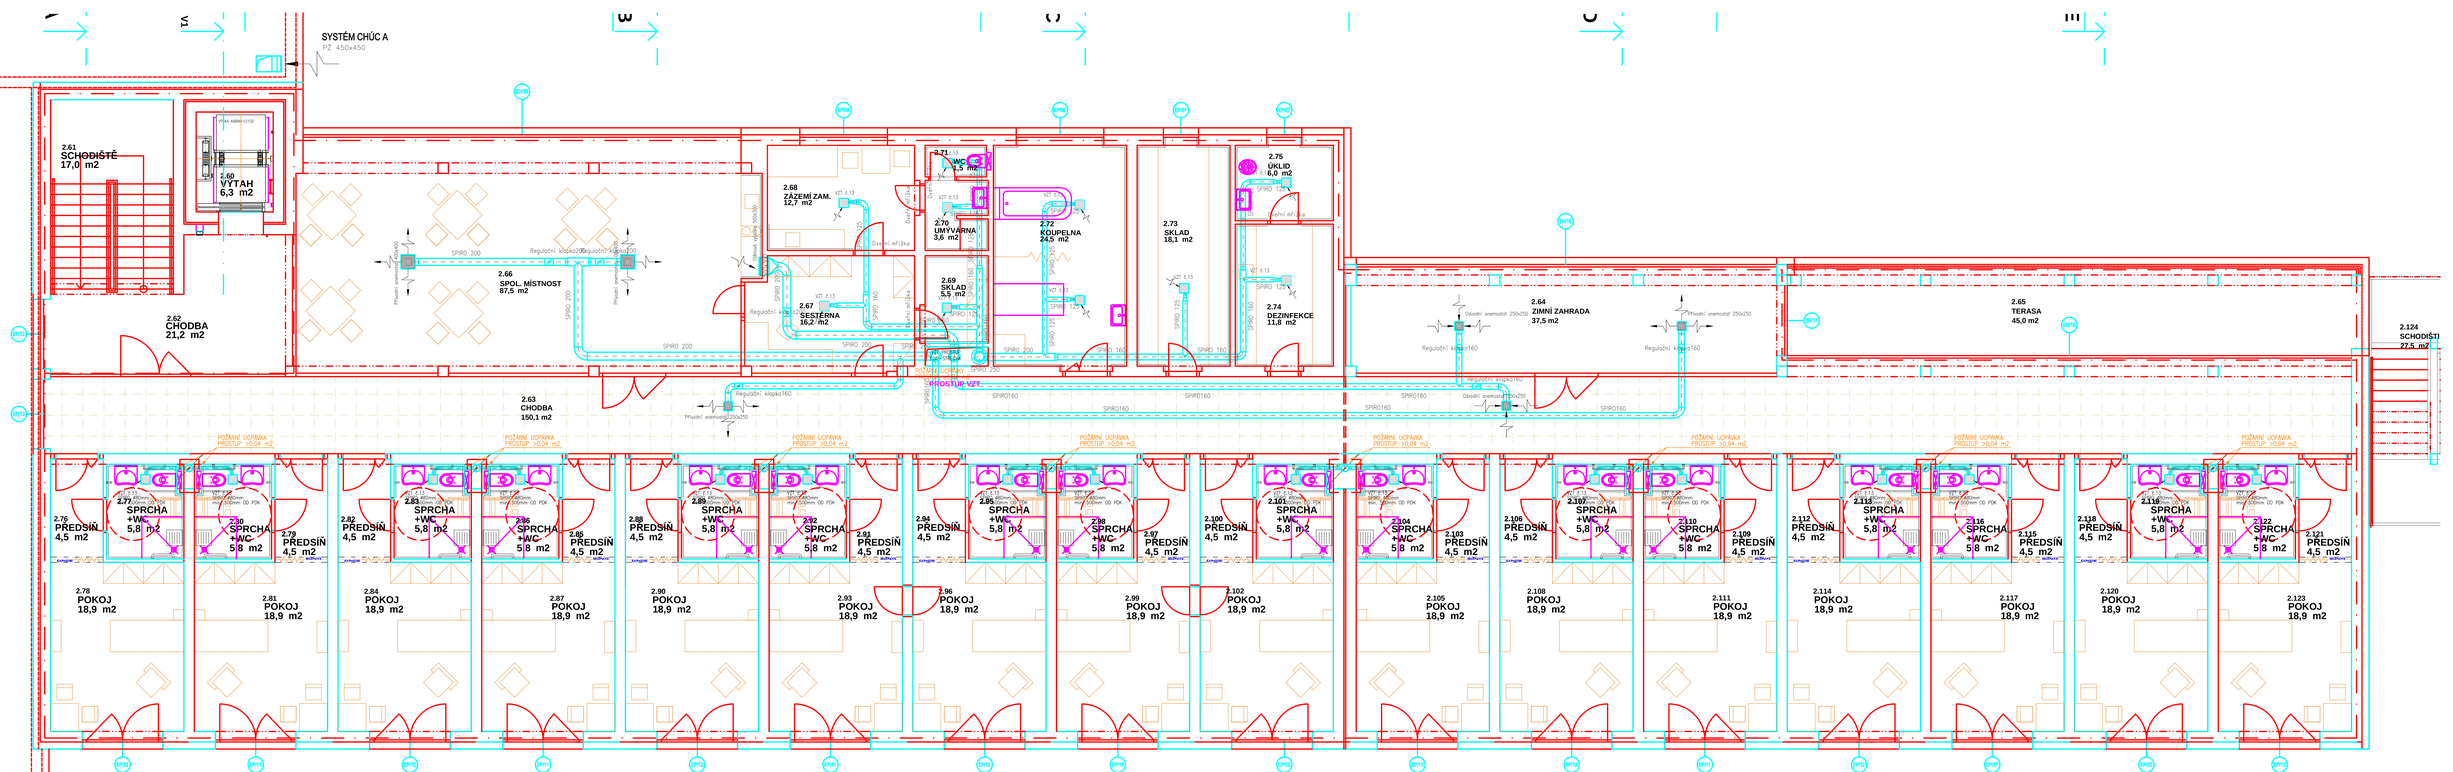

TABULKA ELEKTRICKÝCH ZAŘÍZENÍ VZT

EL. z.č.	Počet	Zařízení	Napětí V	PŘÍKON kW	Jmenovitý	Funkce	Poznámky
VZT č.1	1	VZT jednotka, 8200 m3/h	400	6,0	2,35	VĚTRÁNÍ SPOLEČNÝCH PROSTOR	
VZT č.2	1	VZT jednotka, 25 000 m3/h	400	22,0	2,35	VĚTRÁNÍ KUCHYNĚ	
VZT č.3	1	VZT jednotka, 8400 m3/h	400	7,0	0,24	VĚTRÁNÍ – SUTERÉN, KNOFÍKÁRNY, SOC., ZAŘ.	
VZT č.4	1	VZT jednotka, 8500 m3/h	400	7,0	0,24	VĚTRÁNÍ PŘÍZEMÍ	
VZT č.5	1	Axiální ventilátor DN 450	230	2,2	0,23.2	VĚTRÁNÍ CHUC V OBJEKTU A	NAPOJENO NA UPS
VZT č.6	1	KLAPKA Regul. 1000x1000	230	–	0,23.2	VĚTRÁNÍ CHUC V OBJEKTU A	NAPOJENO NA UPS
VZT č.7	1	KLAPKA Regul. 800x400	–	–	2,11	VĚTRÁNÍ CHUC V OBJEKTU A	NAPOJENO NA UPS, ovládání dle dp v 1. NP, ovládání 0–10V
VZT č.8	2	KLAPKA Regul. 200x200	–	–	2,07, 2,29	VĚTRÁNÍ CHUC V OBJEKTU A	NAPOJENO NA UPS, ovládání dle dp v 1. NP, ovládání 0–10V
VZT č.9	1	Axiální ventilátor DN 400	230	1,1	1,81	VĚTRÁNÍ CHUC V OBJEKTU B	NAPOJENO NA UPS
VZT č.10	1	KLAPKA Regul. 450x400	230	–	1,81	VĚTRÁNÍ CHUC V OBJEKTU B	NAPOJENO NA UPS
VZT č.11	1	Axiální ventilátor DN 400	230	1,1	1,161	VĚTRÁNÍ CHUC V OBJEKTU C	NAPOJENO NA UPS
VZT č.12	1	KLAPKA Regul. 450x400	230	–	1,161	VĚTRÁNÍ CHUC V OBJEKTU C	NAPOJENO NA UPS
VZT č.13	162	tepl. vodní ventilátor dle VZ/ST a/n	230	0,024	–	VĚTRÁNÍ HYGIENICKÝCH ZAZNĚ	
VZT č.14	1	VZT jednotka, 2100 m3/h	400	19,5	3,69	VĚTRÁNÍ SPOL. PROSTOR V OBJEKTU B	
VZT č.15	1	VZT jednotka, 2100 m3/h	400	19,5	3,139	VĚTRÁNÍ SPOL. PROSTOR V OBJEKTU C	
VZT č.16	1	Závěr clona 2500 mm, teplovodní	230	1,35	1,01	VZDUCHOVÁ CLONA-SESTAVA	

Stupeň dokumentace:	DOKUMENTACE PRO STAVEBNÍ POVOLENÍ A PROVEDENÍ STAVBY
Část dokumentace:	D.1 DOKUMENTACE STAVEBNÍHO NEBO INŽENÝRSKÉHO OBJEKTU
	D.1.4.3 VZDUCHOTECHNIKA

hlavní autorský atelier:	hlavní inženýr projektu:	projektant:	projektant:
Ing. arch. Pavel LEJSEK	Ing. Martin LIŠKA	Ing. Pavel HOLUB	Bc. Tomáš RYBÁK
			Ing. Vladyslav Klimtschuk

SUMAVAPLAN spol. s r.o., Kvildská 26, 15, 15/02

stavebník:	Město Horažďovice, Mírové náměstí č.p.1, 341 01 Horažďovice
místo stavby:	pozemek č. 1135/6, 1135/4, 2799/4, 2800/7, 2800/25, 2800/29, 2800/27, 2800/33 a st. 1087 v k. ú. Horažďovice
datum akce:	ČERVEN 2017
	DPS
číslo zakázky:	15/35/DPS
archivní číslo:	02/56/DPS
měřítko:	č. výkresu:
1:50	D.1.4.3.8

DOMOV PRO SENIORY HORAŽĎOVICE

PŮDORYS 2.NP - OBJEKT B